


Especificaciones:

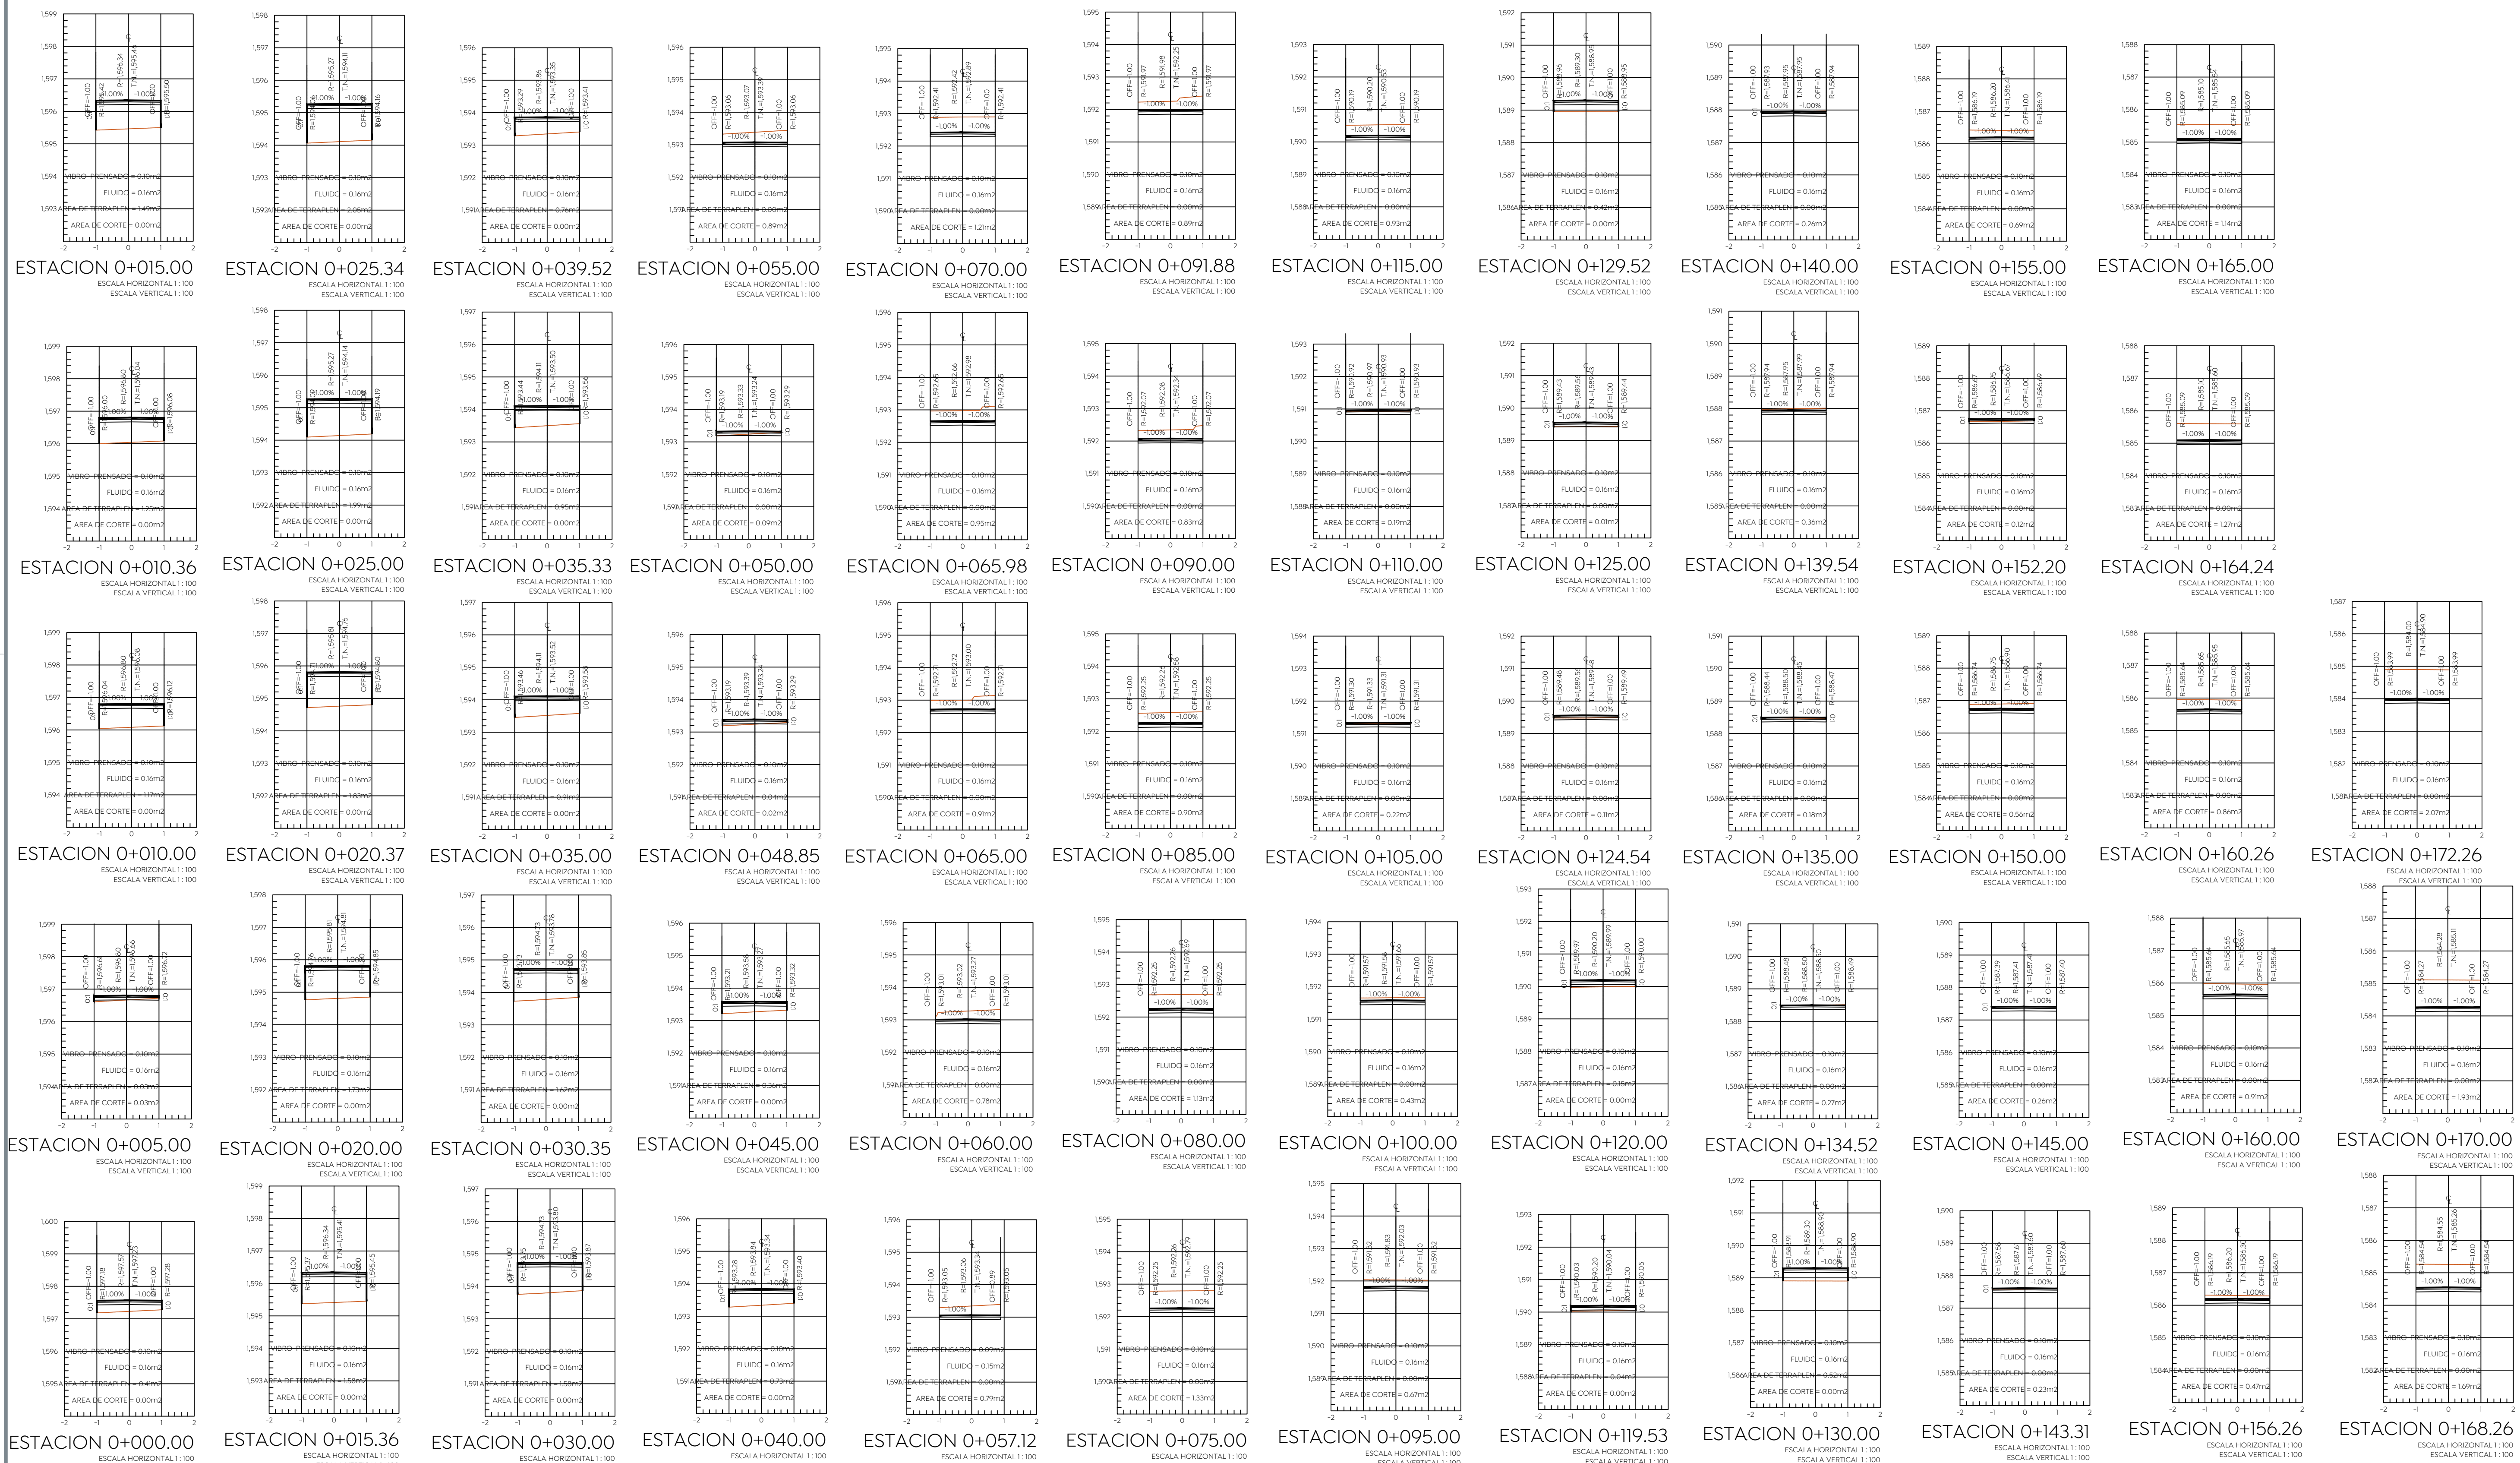

Nombre del proyecto:
 Conexión peatonal y vehicular al Centro Metropolitano del Adolfo Mayer (CMAM) en calle cerrada Santa Laura. Incluye: pavimentación y mejoramiento al entorno urbano, modernización de redes básicas de alcantarillado, conducción y distribución, infraestructura urbana y obras complementarias. Municipio de Zapopan, Jalisco.

Contenido del plano:

Levantamiento y secciones topográficas

No. Contrato:
DOPI-MUN-CUSMAX-PAV-LP-091-2023

Director de Obras Públicas e Infraestructura:
Ing. Ismael Jáuregui Castañeda

Jefe de la Unidad de Estudios y Proyectos:
Arq. Edwin Aguiar Escatell

Jefe de área: **Arq. Alejandro Tapia Olarra** Responsable del proyecto: **Arq. Luis Ángel Egula Gómez**

Ubicación:
Cerrada Santa Laura entre las calles Santa Laura y el Bosque Colomos, Zapopan, Jalisco

Norte:  Fecha: **Febrero 2023**

Escala: **1:250**

Acotaciones: **Metros** Clave: **Número**

Revisión: **01** **ESC 02**