


Especificaciones:
 FLUIDO = 0.16m/s
 AREA DE CORTE = 0.00m²
 AREA DE TERRAPIEN = 0.00m²
 AREA DE PENSADO = 0.00m²

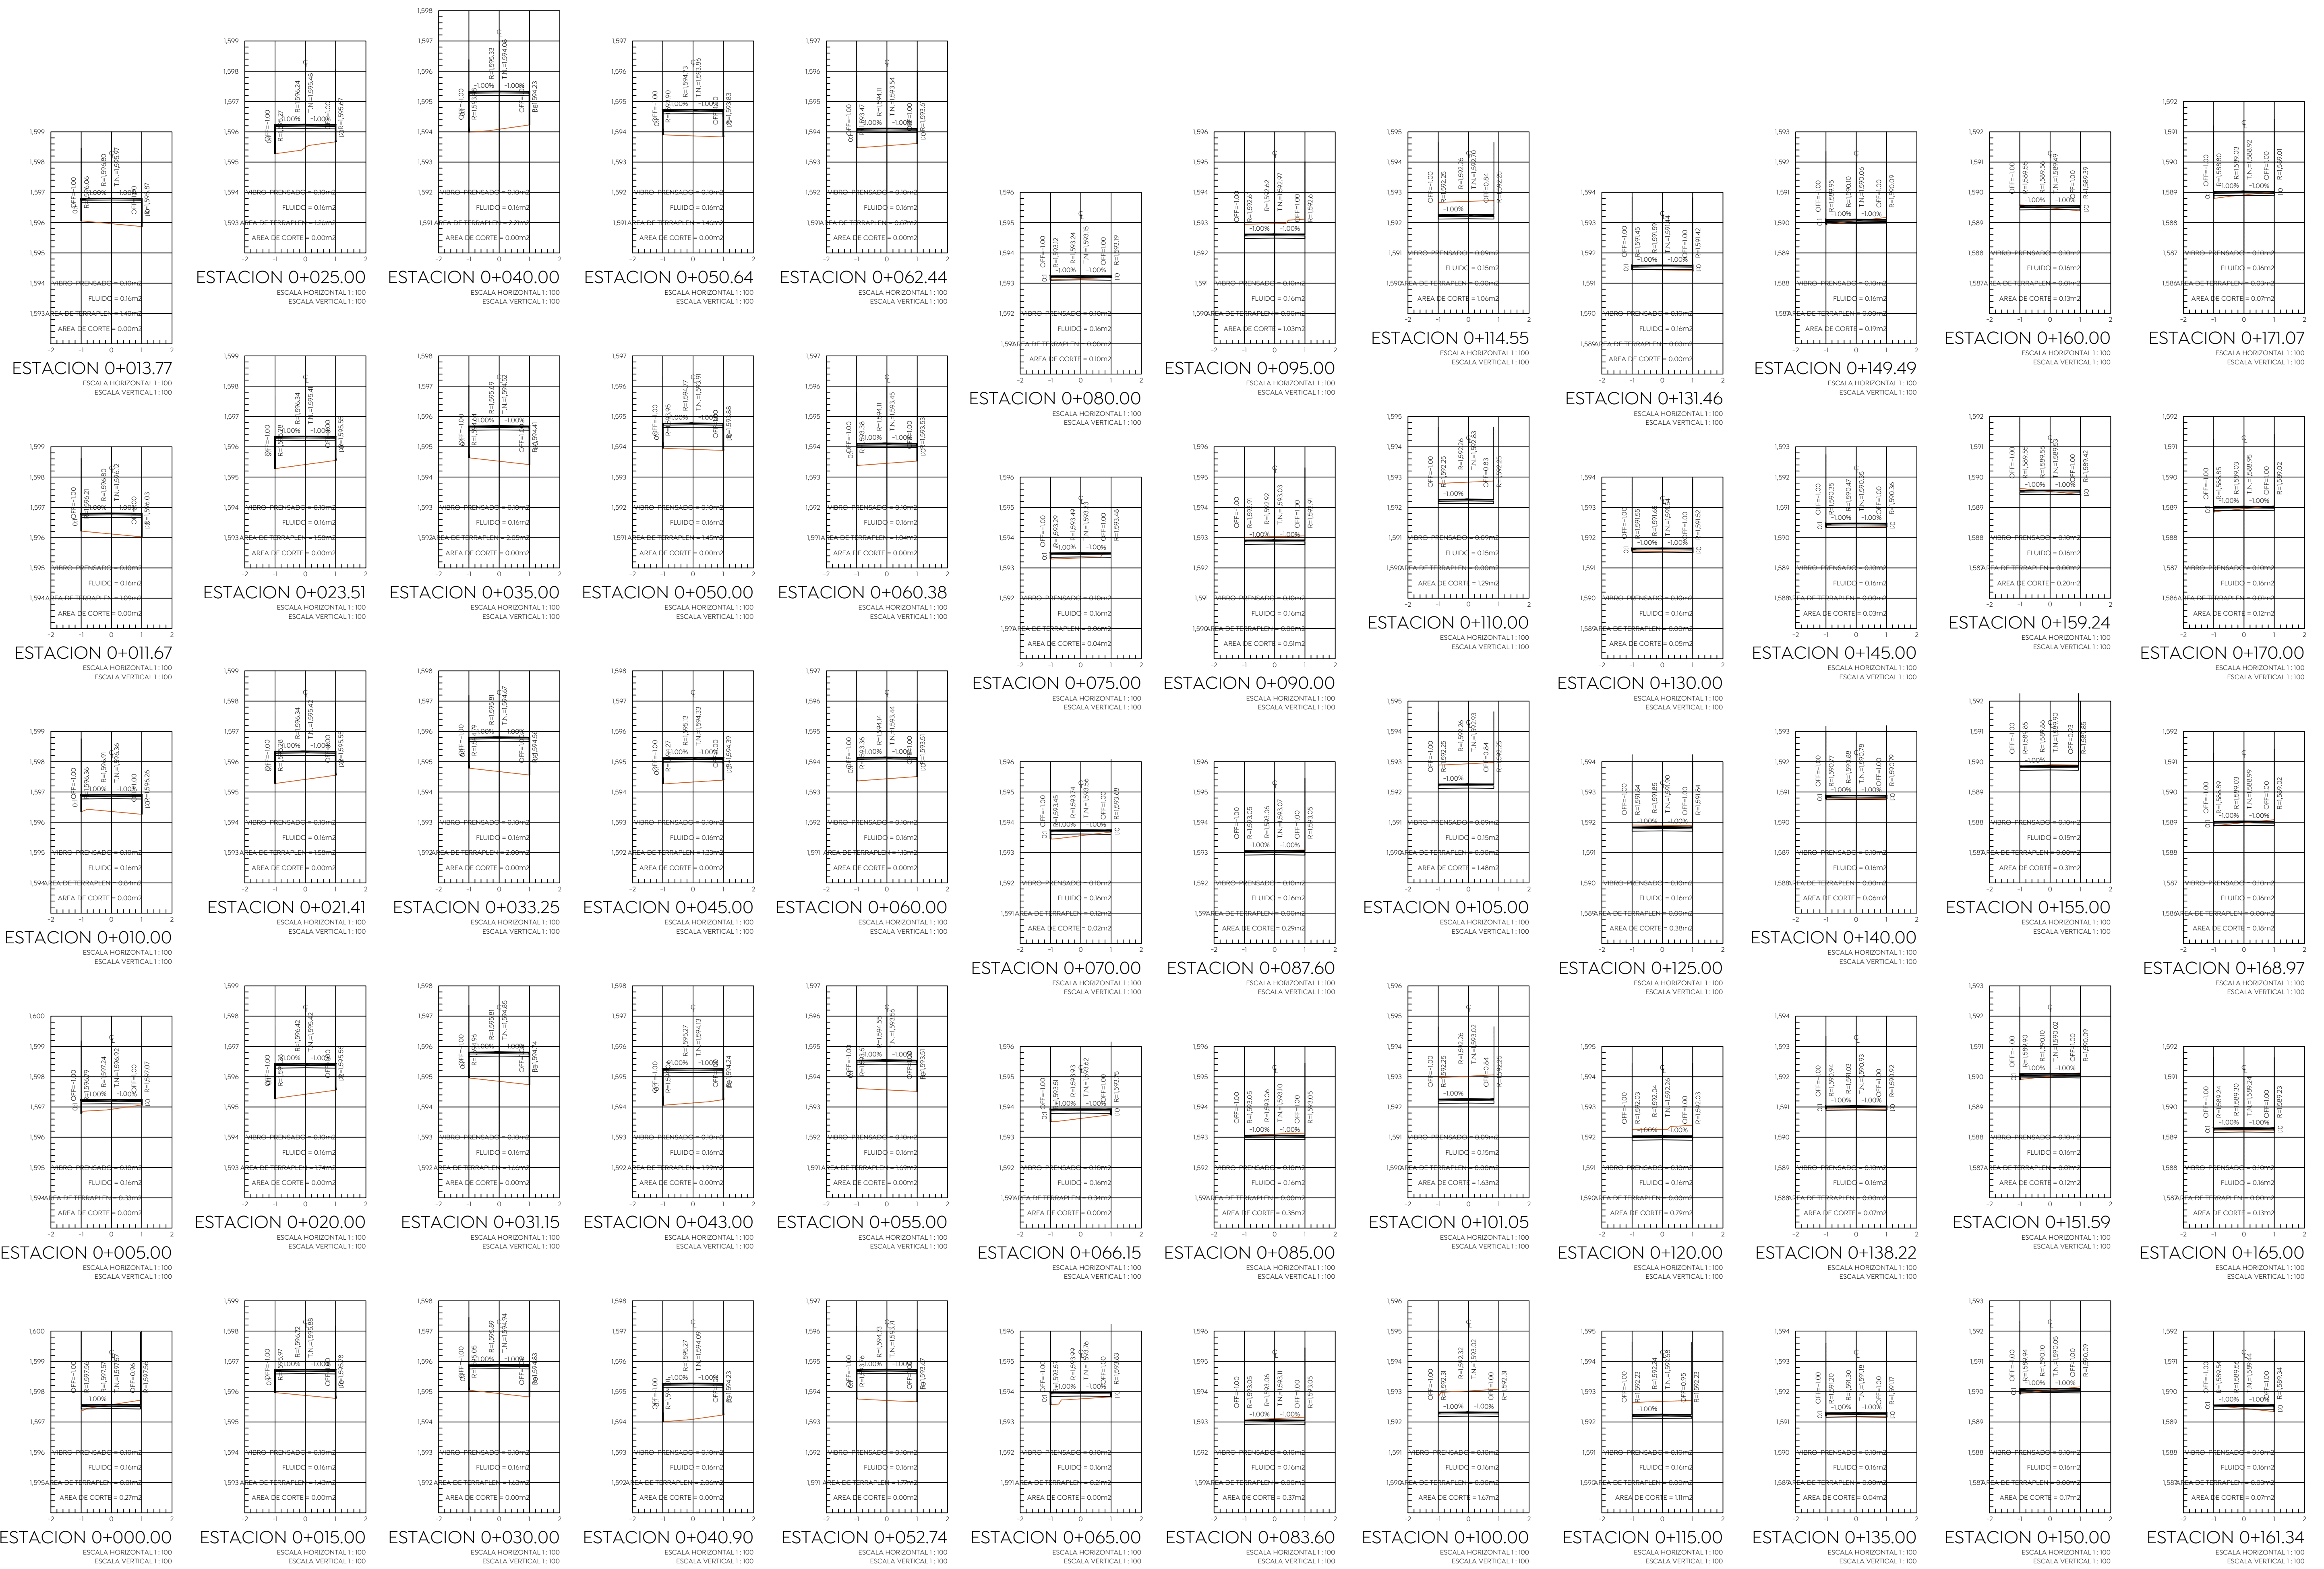

E

I

E

Nombre del proyecto:
 Conexión peatonal y vehicular al Centro Metropolitano del Adulto Mayor (CDAM) en calle cerrada Santa Laura, Incluye: pavimentación y mejoramiento al entorno urbano, modernización de redes básicas de alcantarillado, conducción y distribución, Infraestructura urbana y obras complementarias, Municipio de Zapopan, Jalisco.

Contenido del plano:
 Levantamiento y secciones topográficas

No. Contrato:
DOPI-MUN-CUSMAX-PAV-LP-091-2023
 Director de Obras Públicas e Infraestructura:

Ing. Ismael Jáuregui Castañeda
 Jefe de la Unidad de Estudios y Proyectos:

Arq. Edwin Aguiar Escatel
 Jefe de área:

Responsable del proyecto:
 Arq. Alejandro Tapia Olarra Arq. Luis Ángel Eguía Gómez

Ubicación:
 Cerrada Santa Laura entre las calles Santa Laura y el Bosque Colomos, Zapopan, Jalisco