



Macrolocalización:

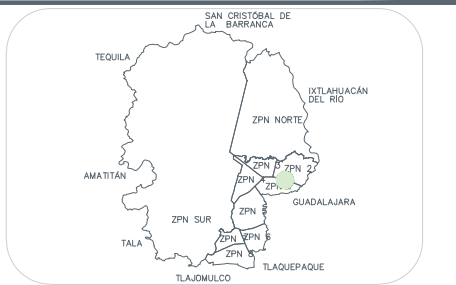


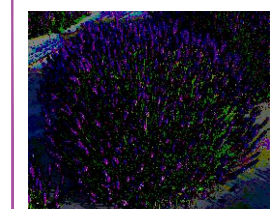
Microlocalización:



Simbología:

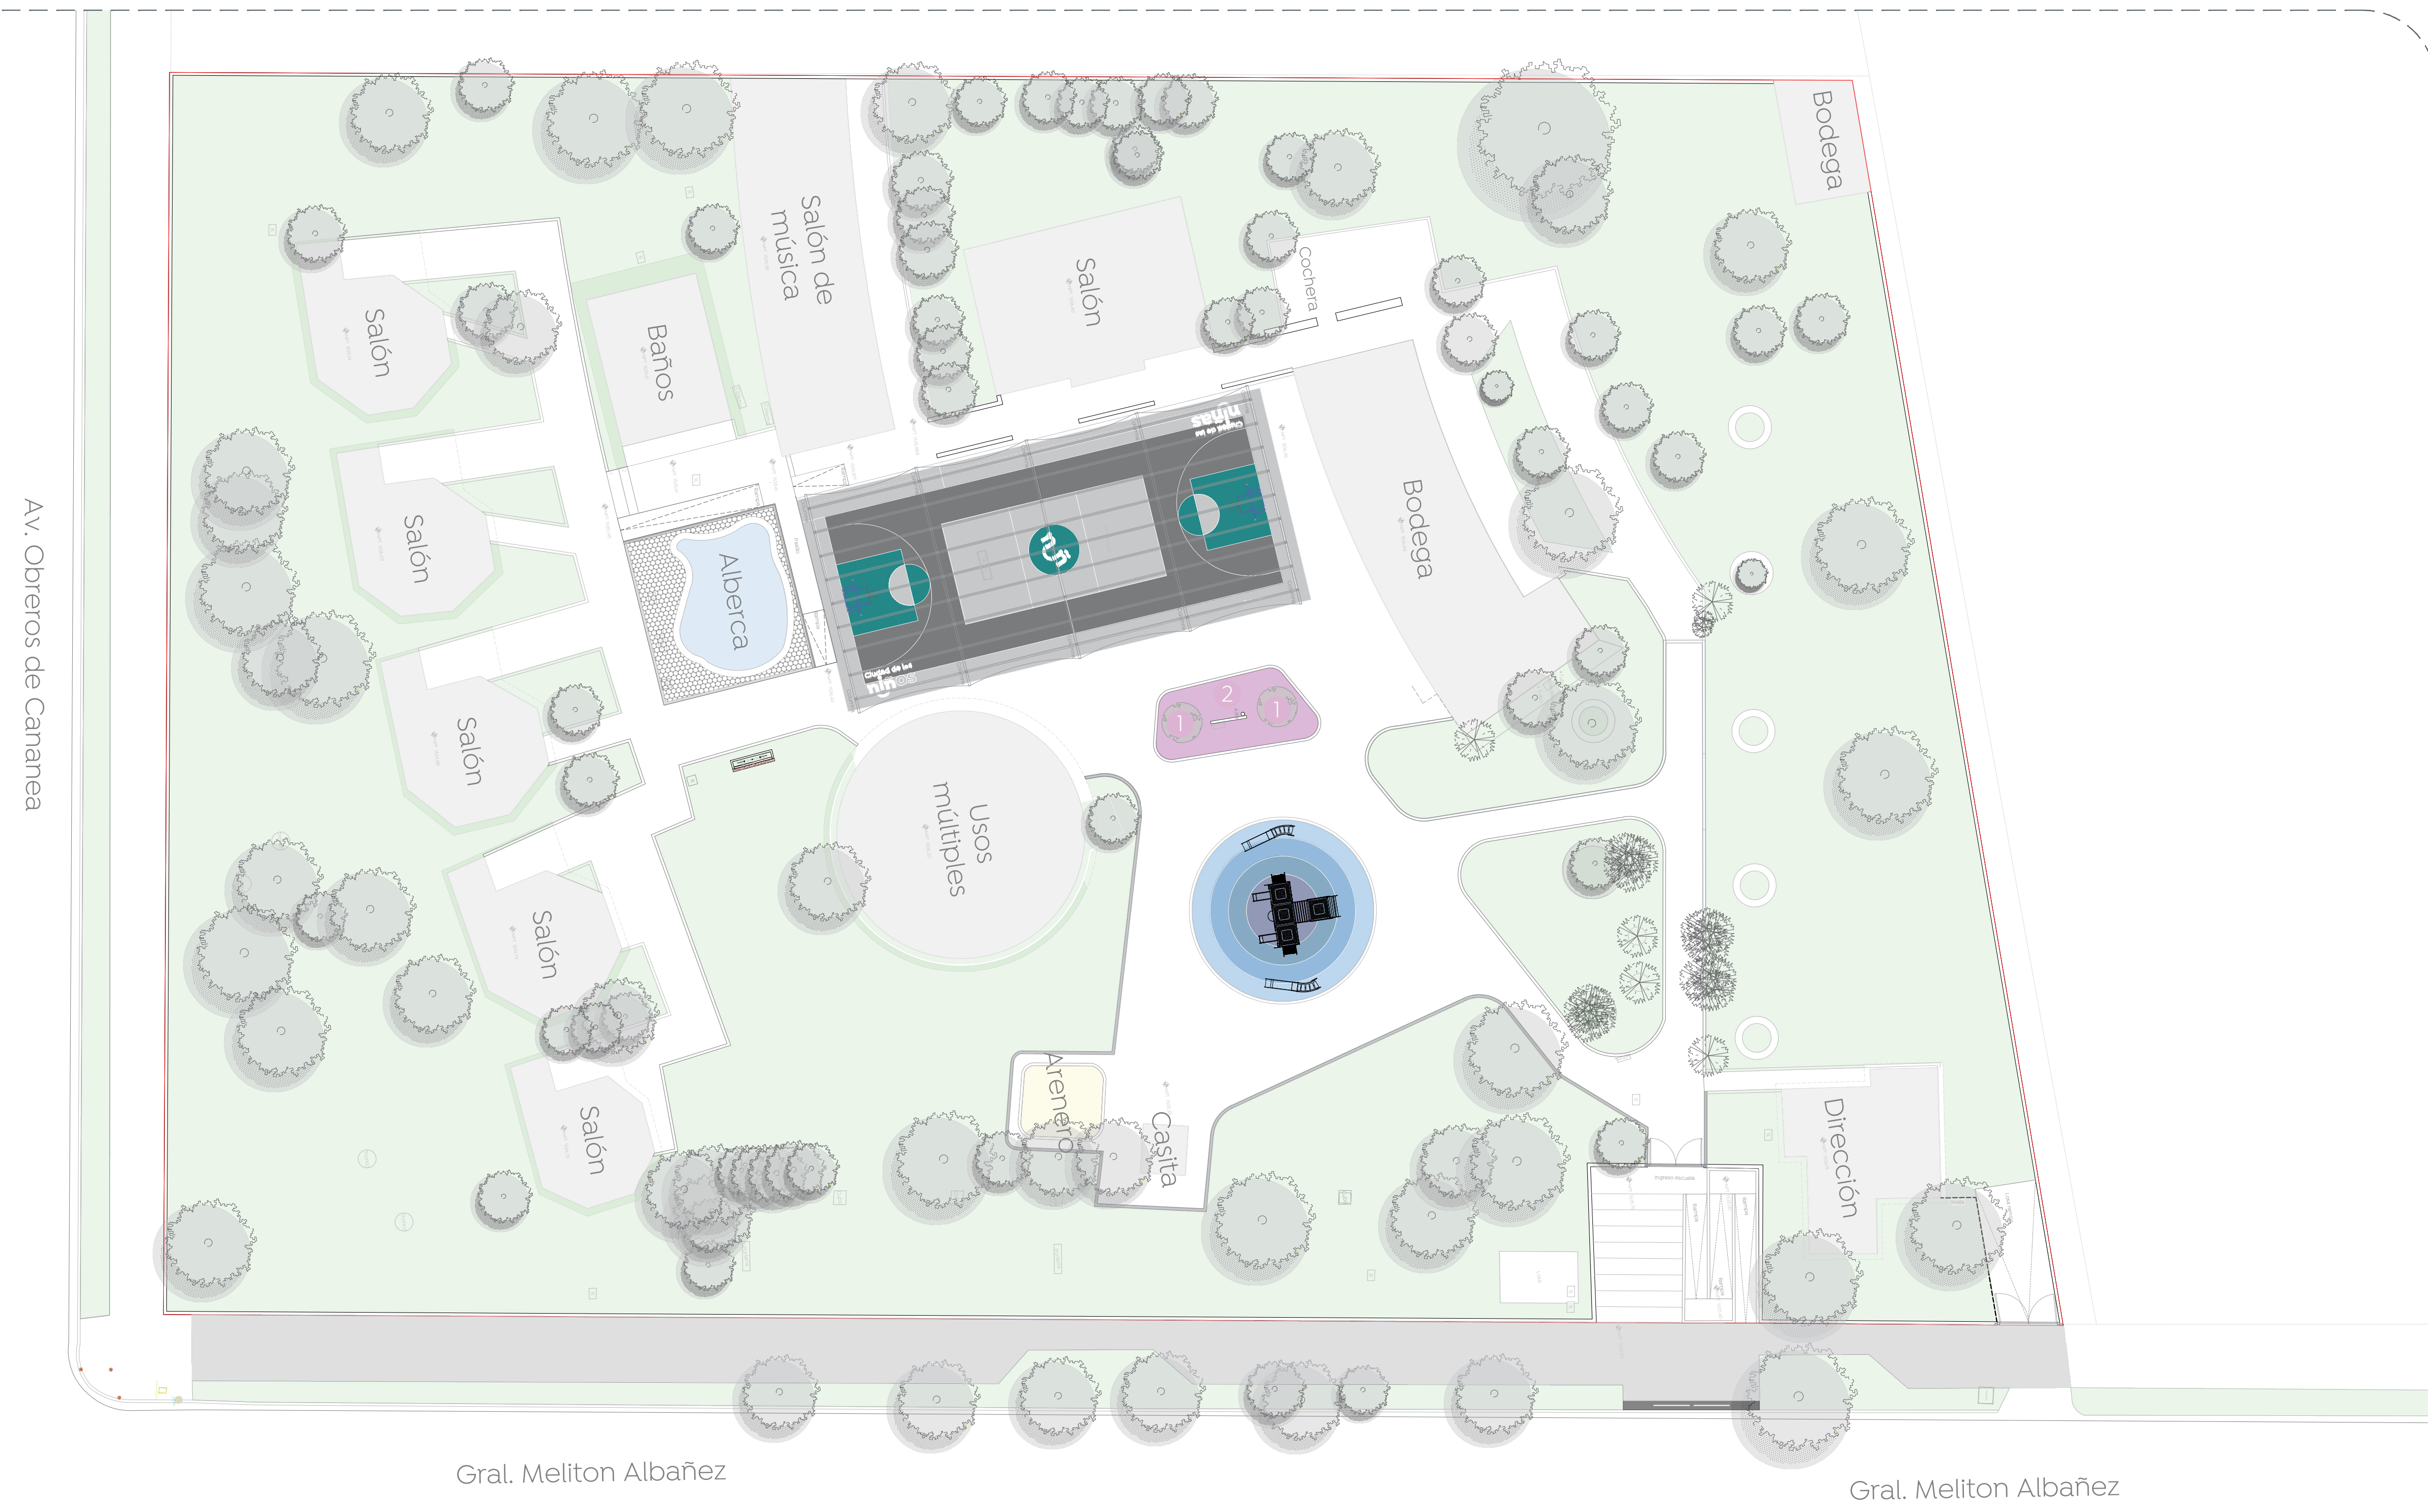

01 Planta de conjunto
Vegetación 1:200

Simbología	Especificación	Imagen
1	Fresno común (Fraxinus excelsior) Altura Min. 2 m	
2 Piezas	Lavandula angustifolia Nombre común: Lavanda 5 Piezas por m² Incluye capa de tierra vegetal de 10 cm	
16 Piezas 3.146 m²		

Nombre del proyecto:
Estructuras con fonaría, rehabilitación de cancha de usos múltiples, patio cívico, accesibilidad universal, bienvenidas, cruces seasonales y obras complementarias en el Preescolar José García Valseca, clave MDJ01076, calle General Melitón Albañez, colonia Constitución, y Primería Alza Apodaca, T/A clave MEPR1068M, T/V clave MEPR1230Y, calle Prof. Luis G. Menzón, colonia La Aurora, Municipio de Zapopan, Jalisco.

Contenido del plano:
Planta de Vegetación, Preescolar José García Valseca.

No. Contrato:
DOPI-MUN-RM-IE-LP-065-2023

Director de Obras Públicas e Infraestructura:
Ing. Ismael Jáuregui Castañeda

Jefe de la Unidad de Estudios y Proyectos:
Arq. Edwin Aguiar Escatel

Jefe de áreas:
Arq. Angela Jazmin Vargas Olmedo Responsable del proyecto:
Arq. Julio César Robles Ríos

Ubicación:
Calle Gral. Melitón Albañez 521, Constitución, 45180 Zapopan, Jal.

Fecha: Abril 2023
Escala: 1:200
Cotas: Metros Clave:
EE-PE-JGV-VEG

