



Detalle 01 - Sección A-A'
Andador
Esc. 1:20


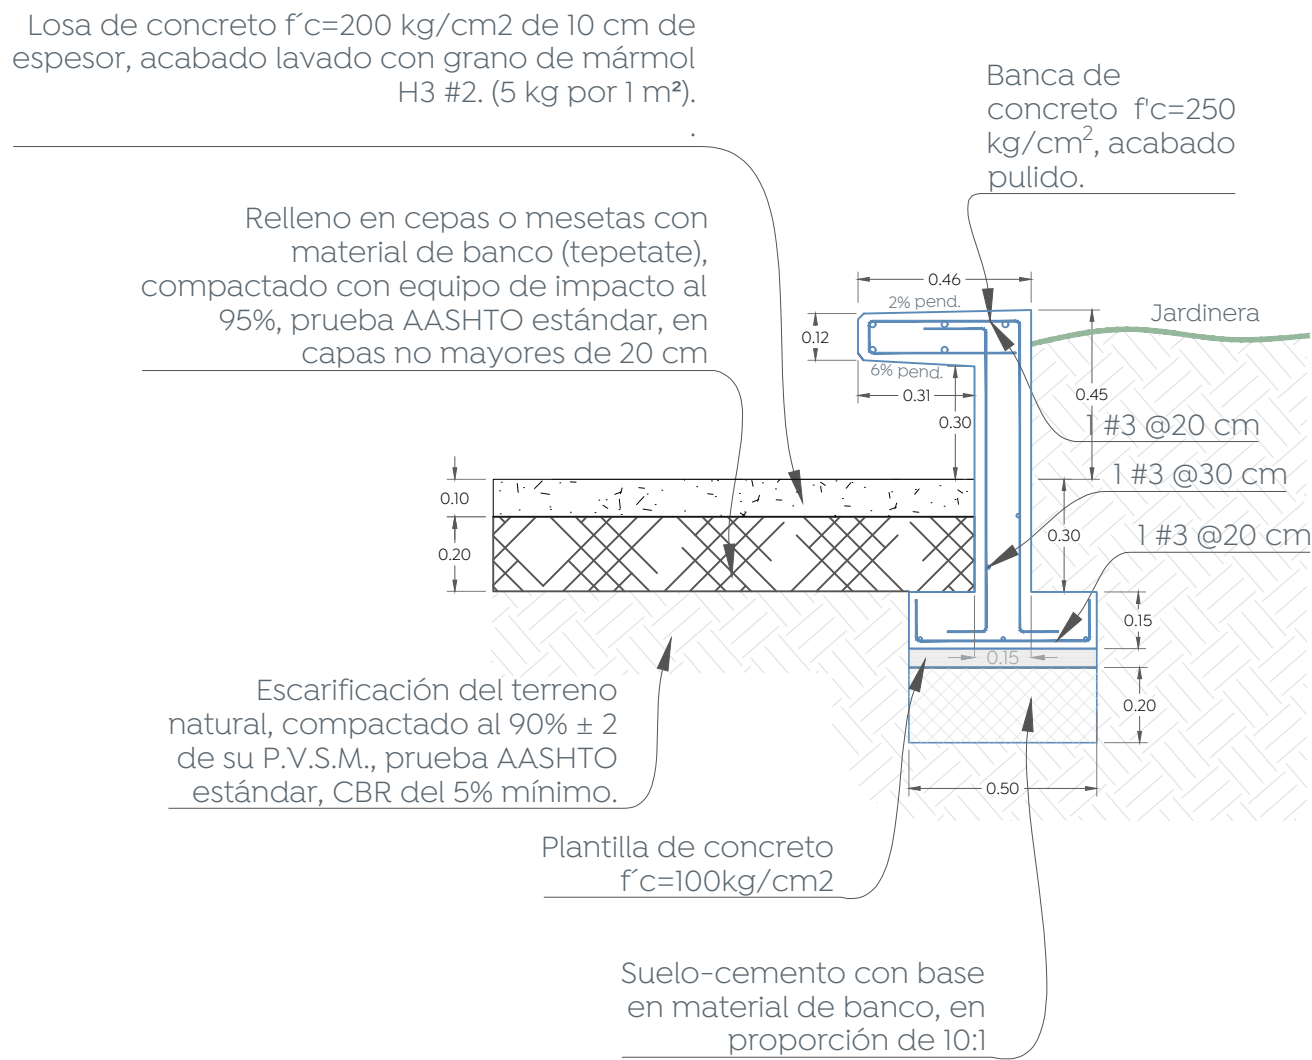


Detalle 02
jardinería - Banca de concreto
Esc. 1:20

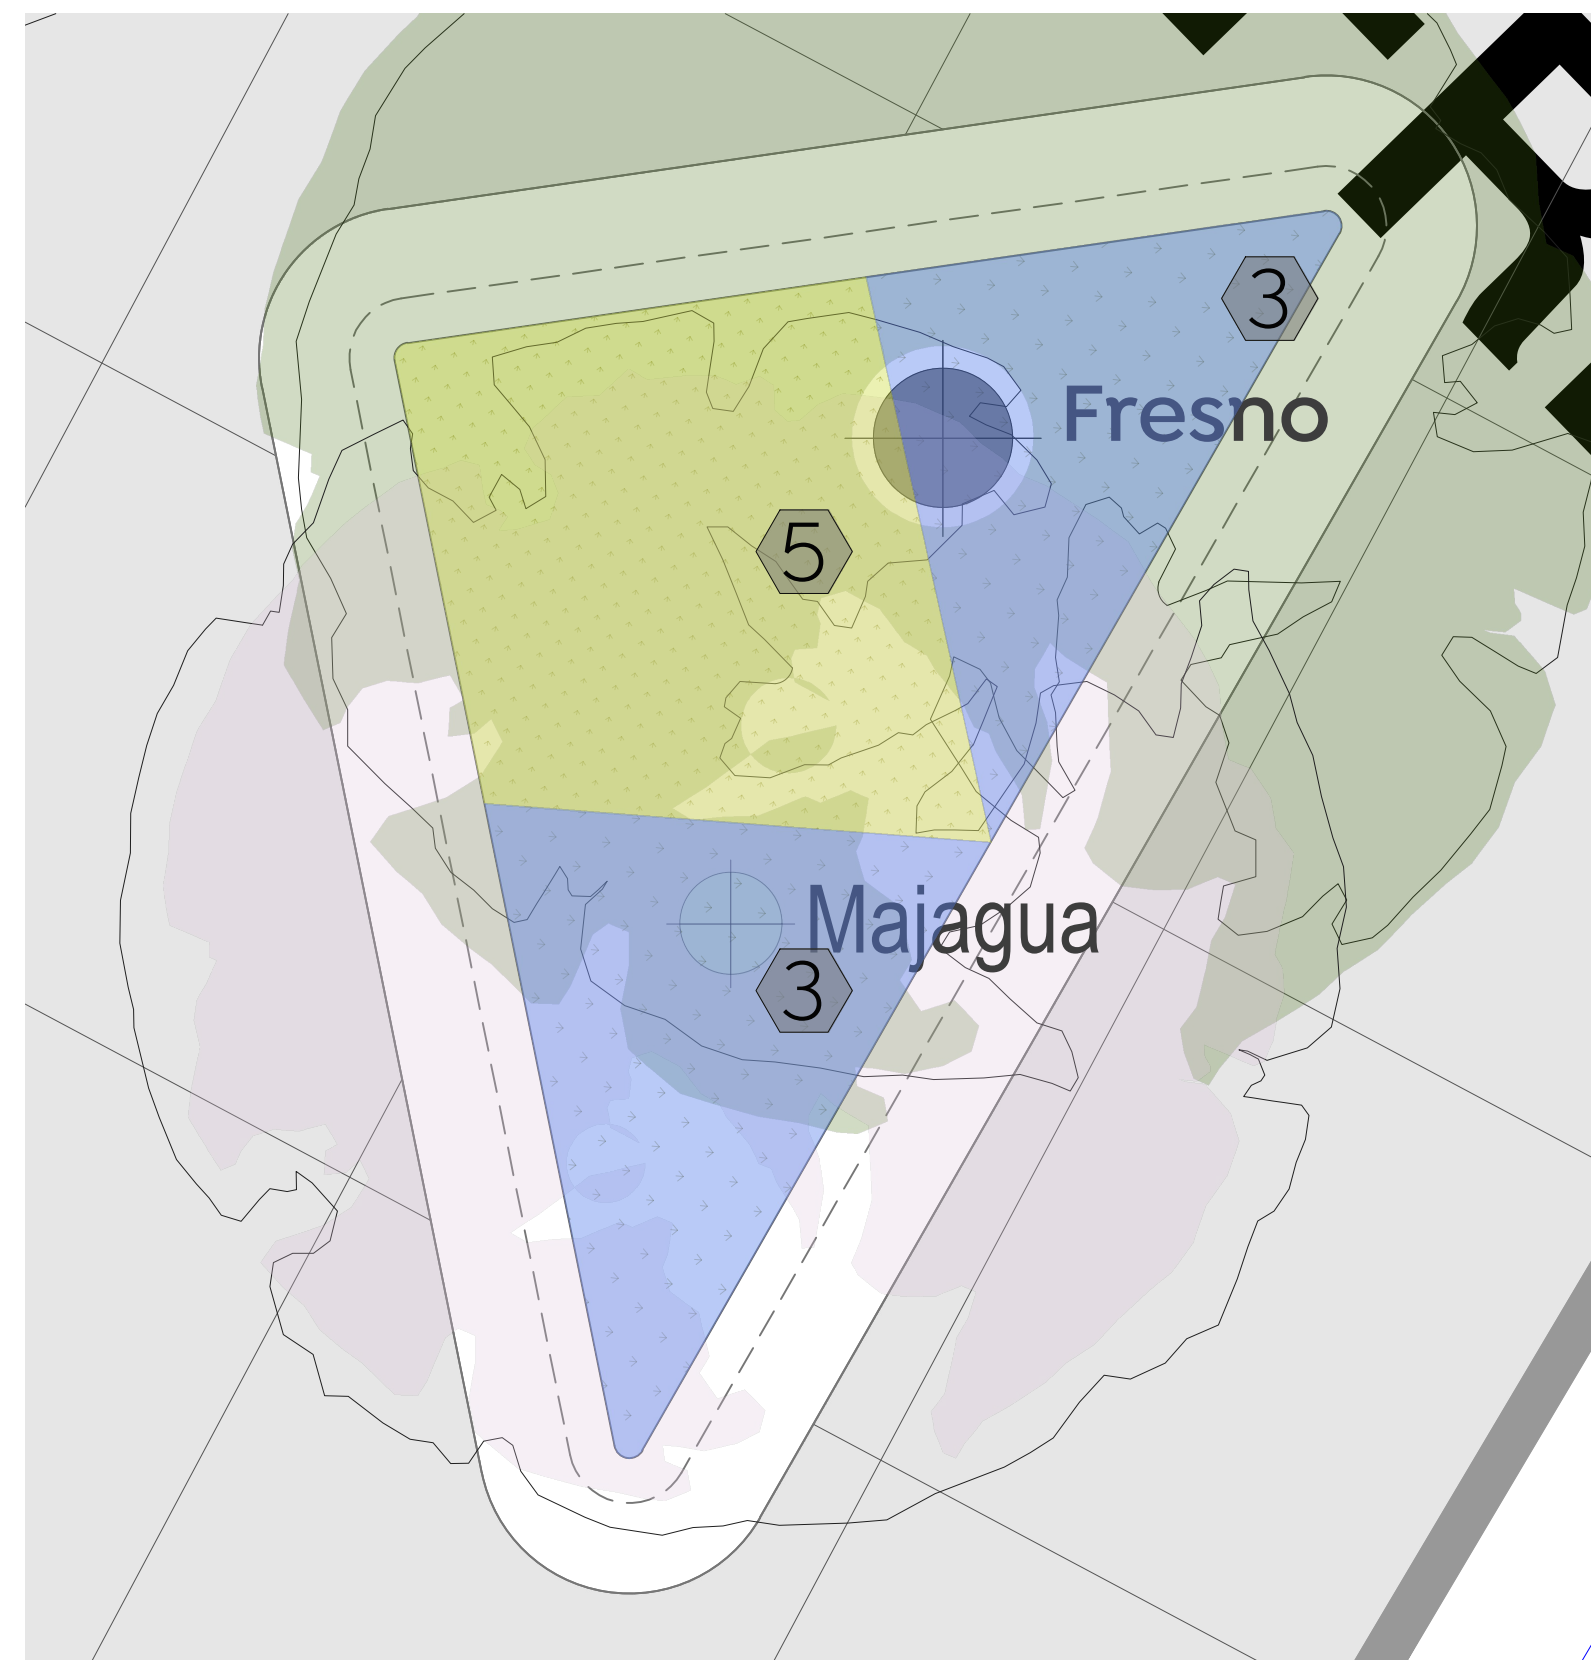

Vegetación en jardinería
Esc. 1:25

Simbología	Mobiliario / Especificación	Imagen
1	Banca de concreto armado BAN_REC01 Medidas: 150 x 50 x 50 cm. Acabado pulido y sellado.	
6 Piezas		

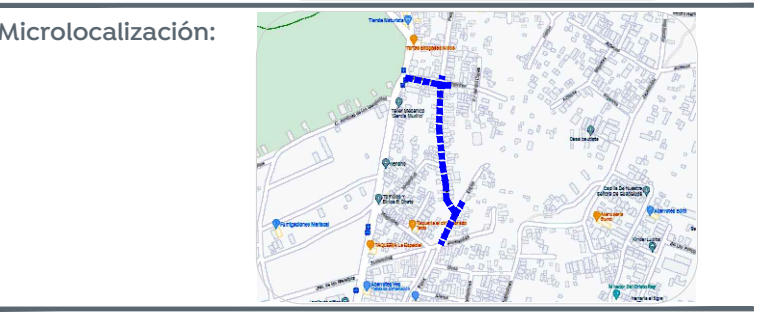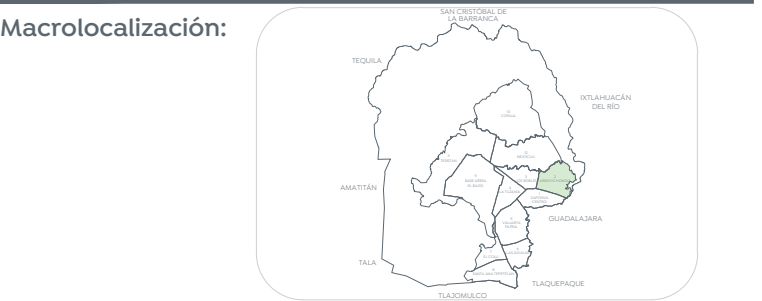

Alcances generales:

Vegetación


10. Cactos

Nombre del proyecto:
Pavimentación y mejoramiento del entorno urbano de la calle Fresno, calles Moctezuma/Gigantes y Enlago. Incluye: peatonalización, modernización de áreas básicas de aceras, iluminación y distribución, infraestructura urbana y obras complementarias, Colonia Vistas del Centinela, Municipio de Zapopan, Jalisco.

Contenido del plano:
Planta Andador, Detalles.

No. Contrato:
DOPI-MUN-R33-PAV-LP-075-2023

Director de Obras Públicas e Infraestructura:
Ing. Ismael Jáuregui Castañeda

Jefe de la Unidad de Estudios y Proyectos:
Arq. Edwin Aguilar Escatlet

Responsable del proyecto:
Arq. Luis Antonio Brena García

Ubicación:
Colonia Vistas del Centinela, Municipio de Zapopan, Jalisco

Fecha: Mayo 2023
Escala: Indicada
Acotaciones: Metros