



Simbología:

Nombre del proyecto:
Estructuras con lonarja, rehabilitación de cancha de usos múltiples, patio cívico, accesibilidad universal, banquetas, cruces peatonales y obras complementarias en el Preescolar José García Valadez, clave PD33N0078, calles General G. Guerrero, Miguel Alemán, C. de la Victoria y Calle Primavera, A. Apodaca, M. J. G. Monzón, colonia la Aurora, Municipio de Zapopan, Jalisco.

Contenido del plano:
Plano de vegetación, Escuela Primaria A. Apodaca

No. Contrato:
DOPI-MUN-RM-IE-LP-065-2023

Director de Obras Públicas e Infraestructura:
Ing. Ismael Jáuregui Castañeda

Jefe de la Unidad de Estudios y Proyectos:
Arq. Edwin Aguiar Escatel

Jefe de área:
Arq. Angela Jazmin Vargas Olmedo

Responsable del proyecto:
Arq. Julio César Robles Ríos

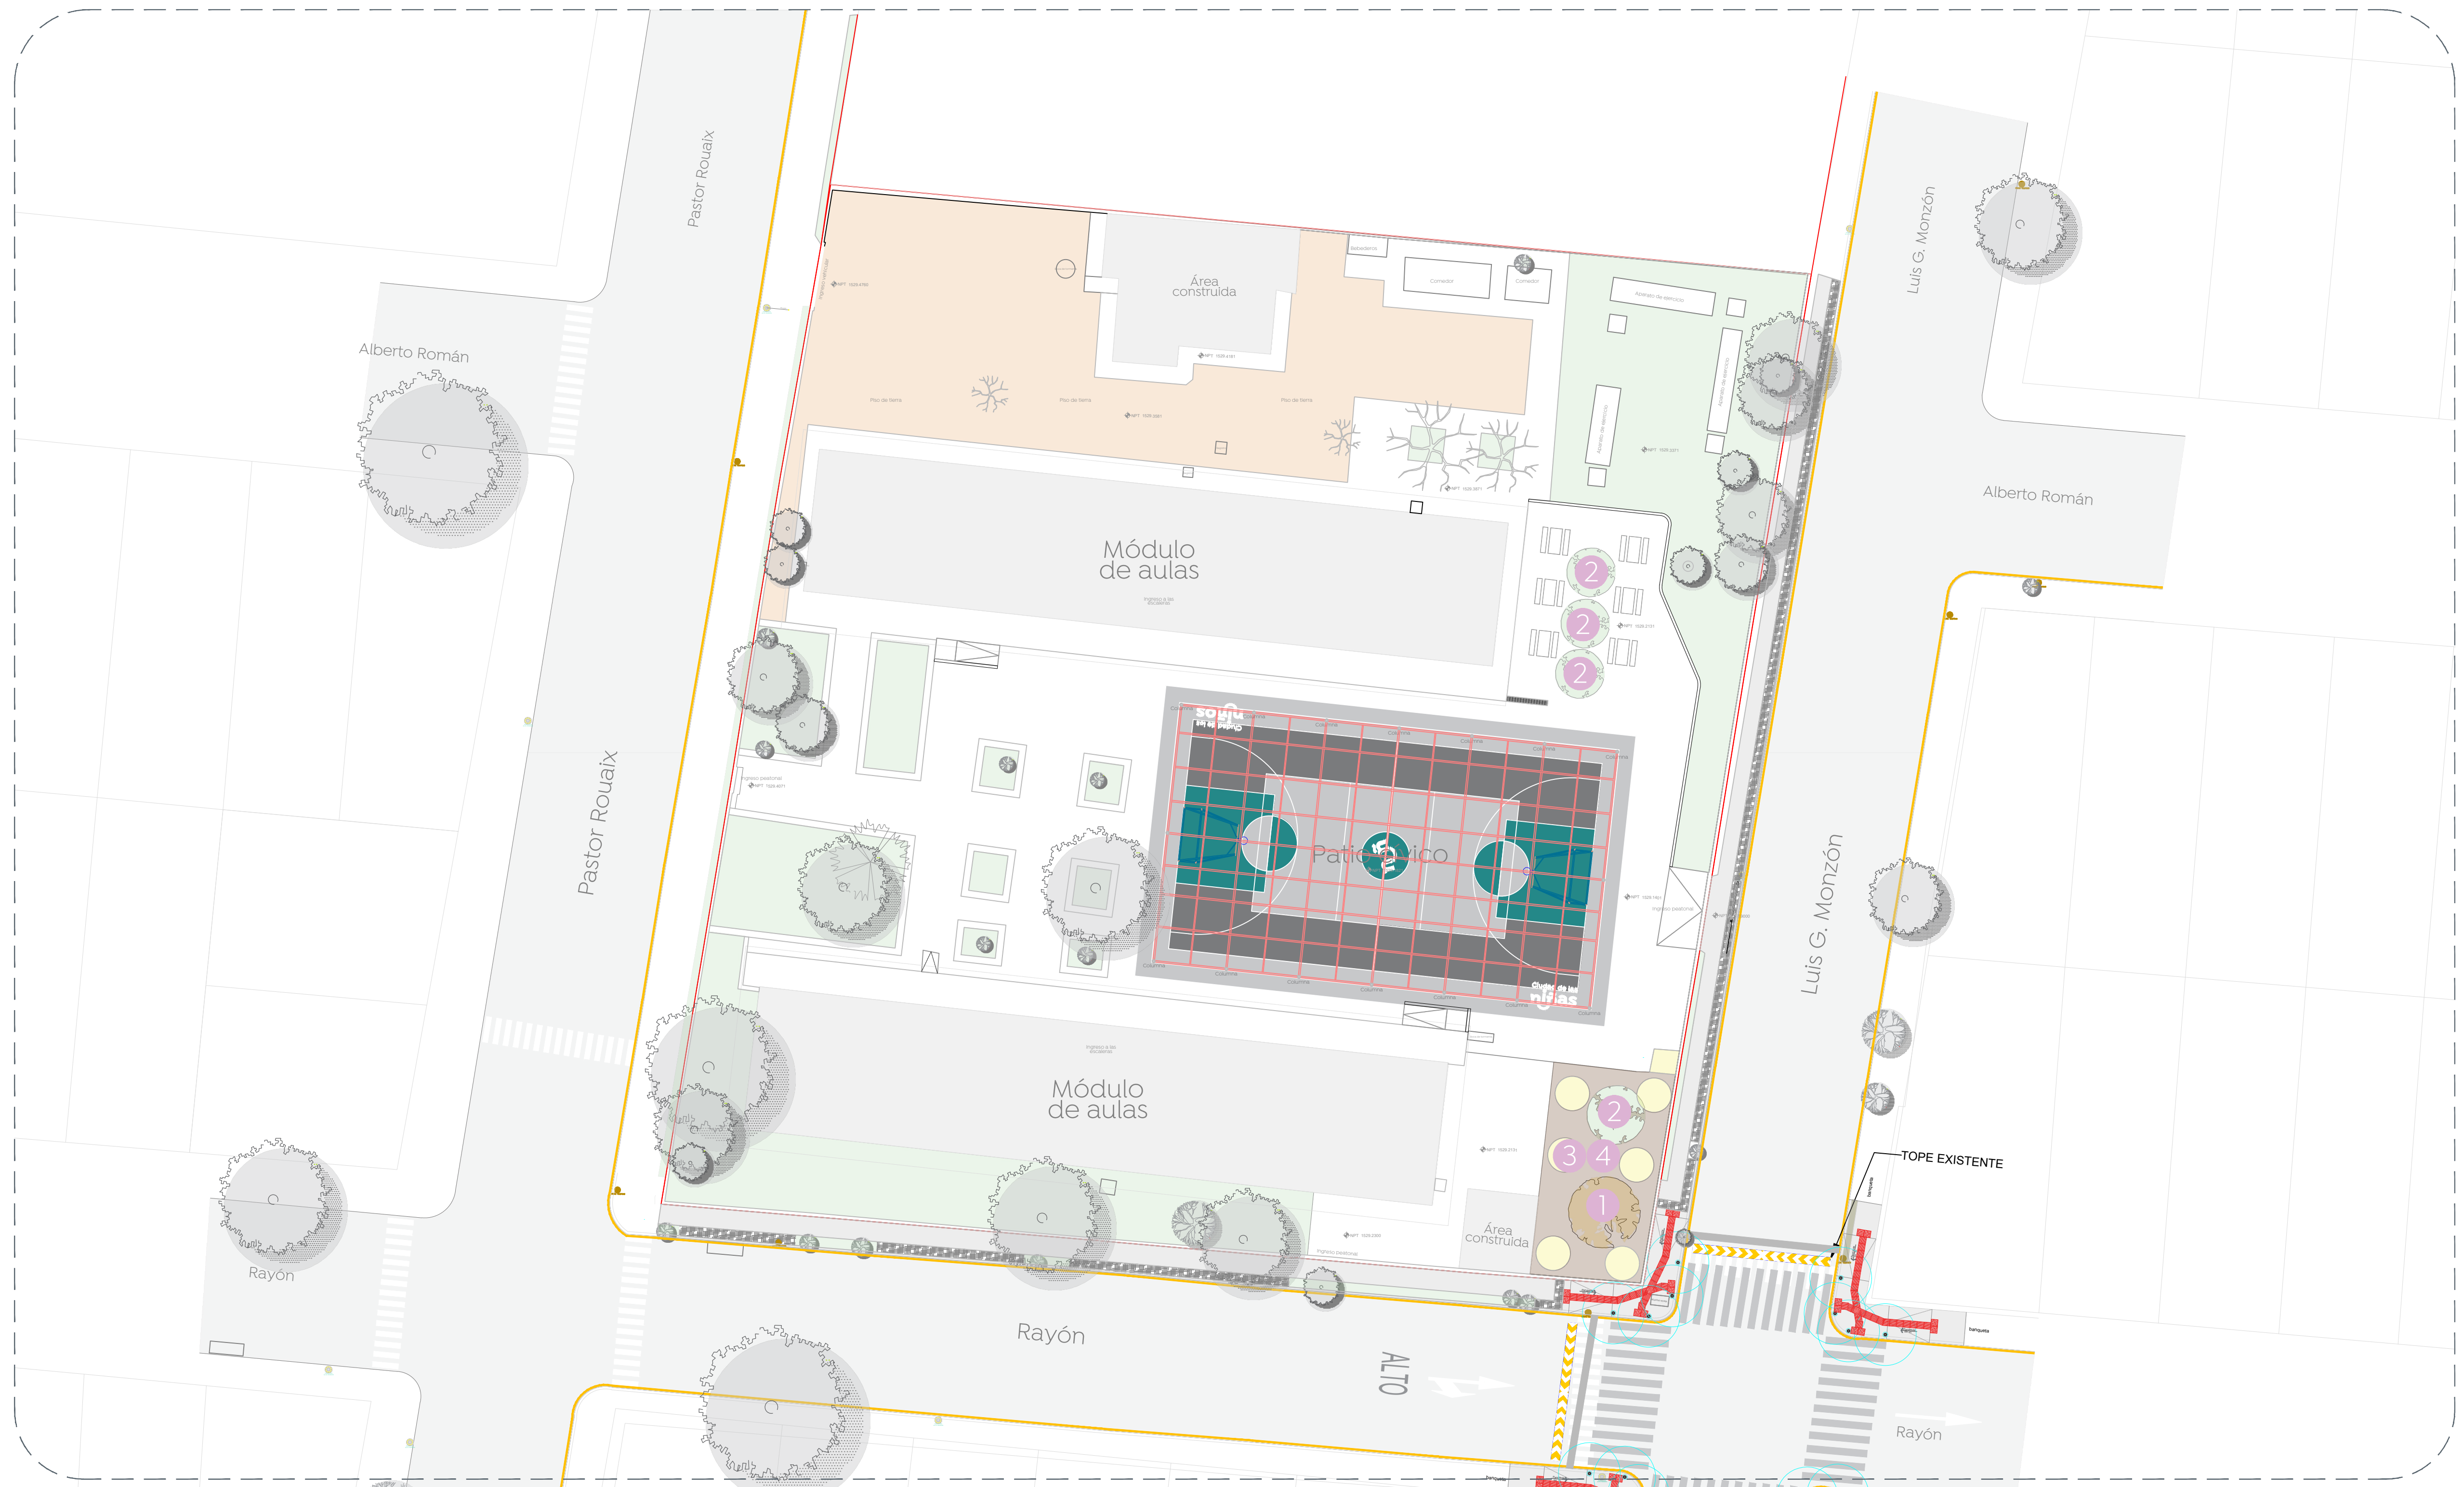
Ubicación:
Prof. Luis G. Monzón, Constituyentes, 45184 Zapopan, Jal.

Fecha: **Abril 2023**

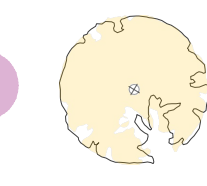

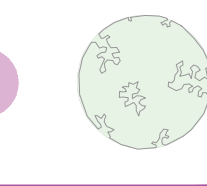

Escala: **1:200**

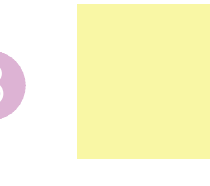

Cotas: **Metros** Clave: **EE-PAA-VEG**



01 Planta de conjunto Vegetación 1:200

Simbología	Especificación	Imagen
1 	Primavera (Tabebuia donnell-smithii) Altura Min. 2 m	
1 Pieza		
Simbología	Especificación	Imagen
2 	Fresno común (Fraxinus excelsior) Altura Min. 2 m	
2 Piezas		

Simbología	Especificación	Imagen
3 	Wedelia 5 pzas x m ² Incluye capa de tierra vegetal de 10 cm	
95 Piezas 19 m ²		
Simbología	Especificación	Imagen
4 	Madera Triturada 5 cm espesor	
57 m ²		