

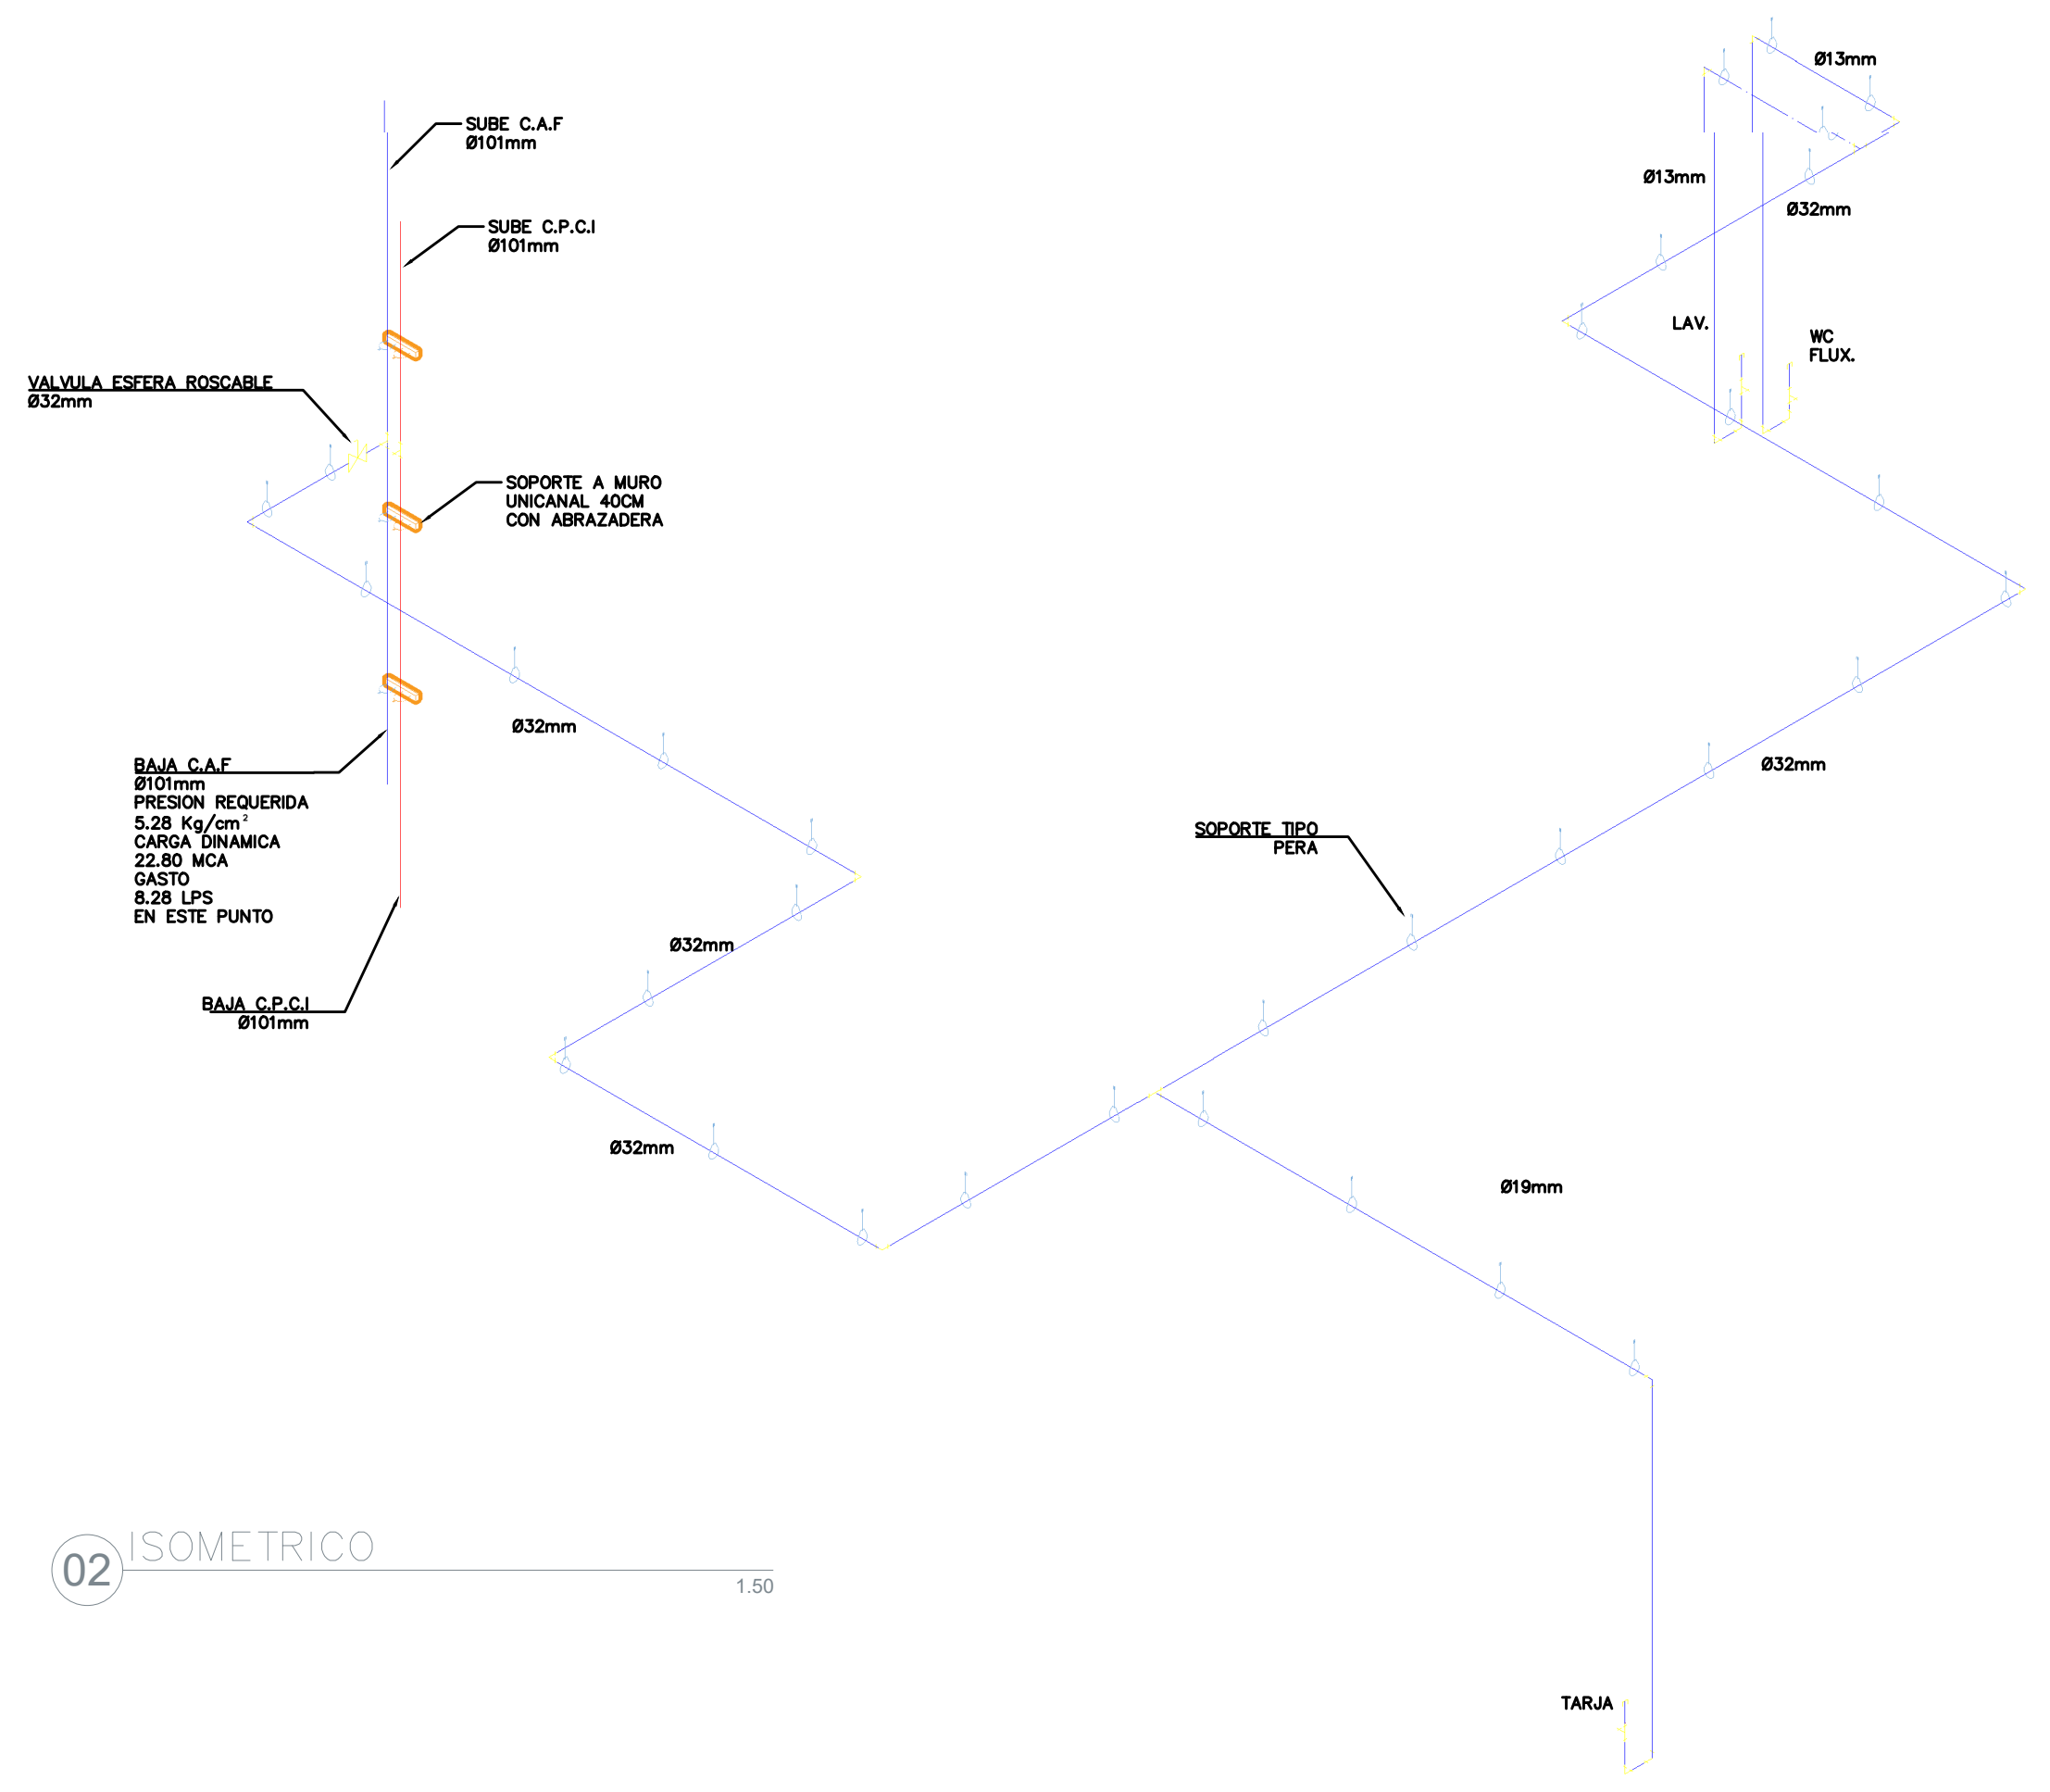


01 PLANTA BAJA 1:100

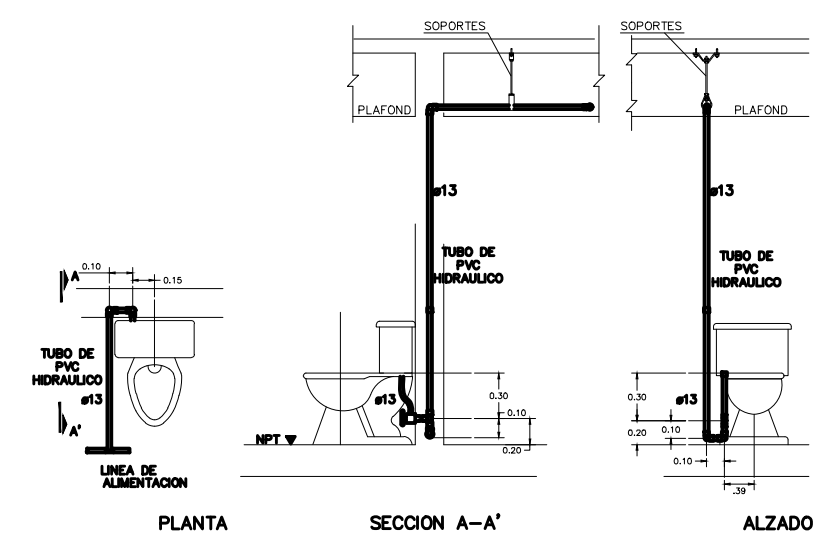


02 ISOMETRICO 1:50


SIMBOLOGIA	
SIMBOLO	DESCRIPCION
	TUBERIA DE ACERO NEGRO AL CARBON CEN. 40 PARA USO CONTRA INCENDIOS CON APROBACIONES UL Y FM. INSTALADA POR TECHO.
	TUBERIA DE PVC CED 40 PARA INSTALACION HIDRAULICA INSTALADA POR TECHO.
	VALVULA ESFERA DE MEDIA WUELTA, BRONCE ROSCADA.

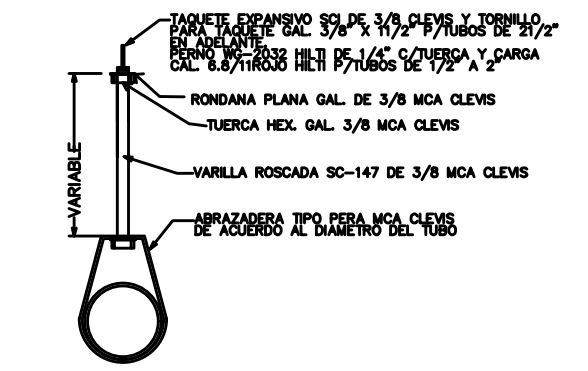


INODORO TANQUE SIN ESCALA

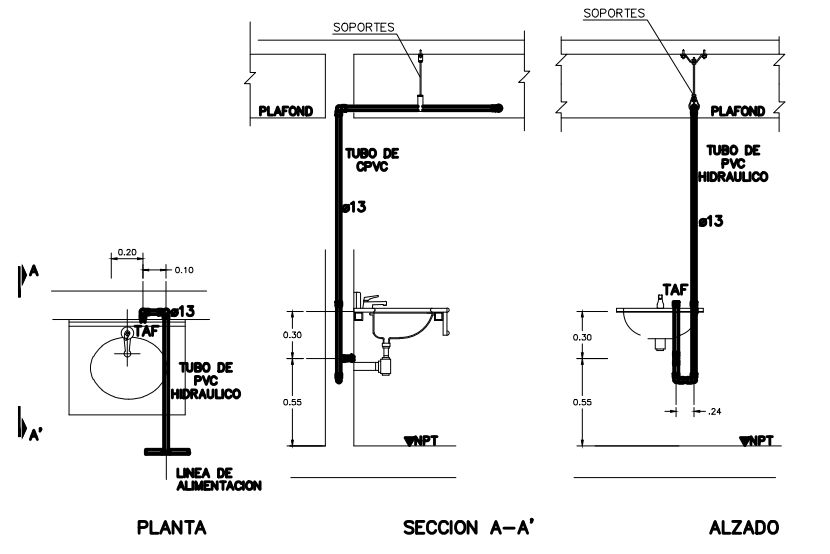

LAVABO SIN ESCALA

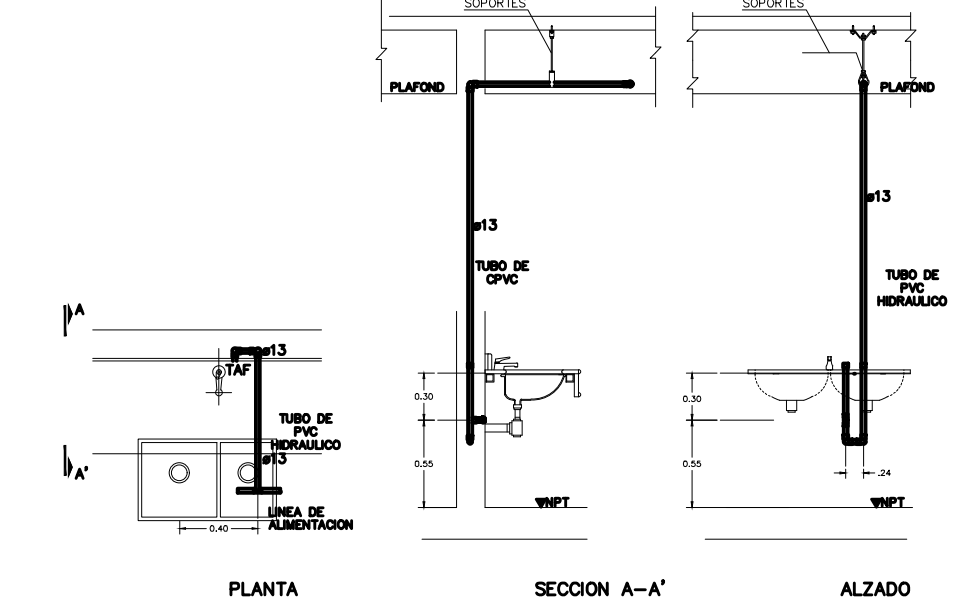

TARJA SIN ESCALA

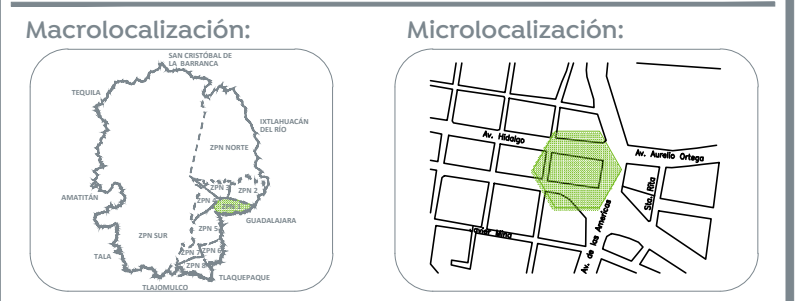

Especificaciones:

Nombre del proyecto:
 Adecuación museográfica - técnica - arquitectónica y obras complementarias del Museo de Arte de Zapopan (MAZ+), etapa 01, ubicado en la confluencia de la Av. Hidalgo, Av. de las Américas, prolongación 20 de noviembre, Municipio Zapopan, Jalisco.

Instalación hidráulica planta baja
 No. Contrato:
 DOPI-MUN-RM-IM-LP-090-2023

Director de Obras Públicas e Infraestructura:

Ing. Ismael Jáuregui Castañeda

Arq. Edwin Aguiar Escatel

Jefe de área:
 Arq. Alejandro Tapia Olarra

Responsable del proyecto:
 Arq. Guillermo Pacheco González

Ubicación:
 Av. Hidalgo 352, Col. Centro, Zapopan, Jalisco

Fecha: Junio 2023
 Escala: Indicada
 Acotaciones: Metros Clave: Número:
 Revisión: 00 **IH 01**