


- Alcances Generales:
- A Rehabilitación de estructura con lonarja
  - B Construcción de rampas de acceso universal
  - C Rehabilitación de cancha de usos múltiples
  - D Colocación de placa conmemorativa
  - E Rehabilitación de ingreso de alumado
  - F Rehabilitación de ingreso de servicio
  - G Construcción de área de juegos infantiles
  - H Instalación de barreras de seguridad
  - I Construcción de lavamanos
  - J Construcción de cruces peatonales
  - K Construcción de banqueta al exterior del plantel

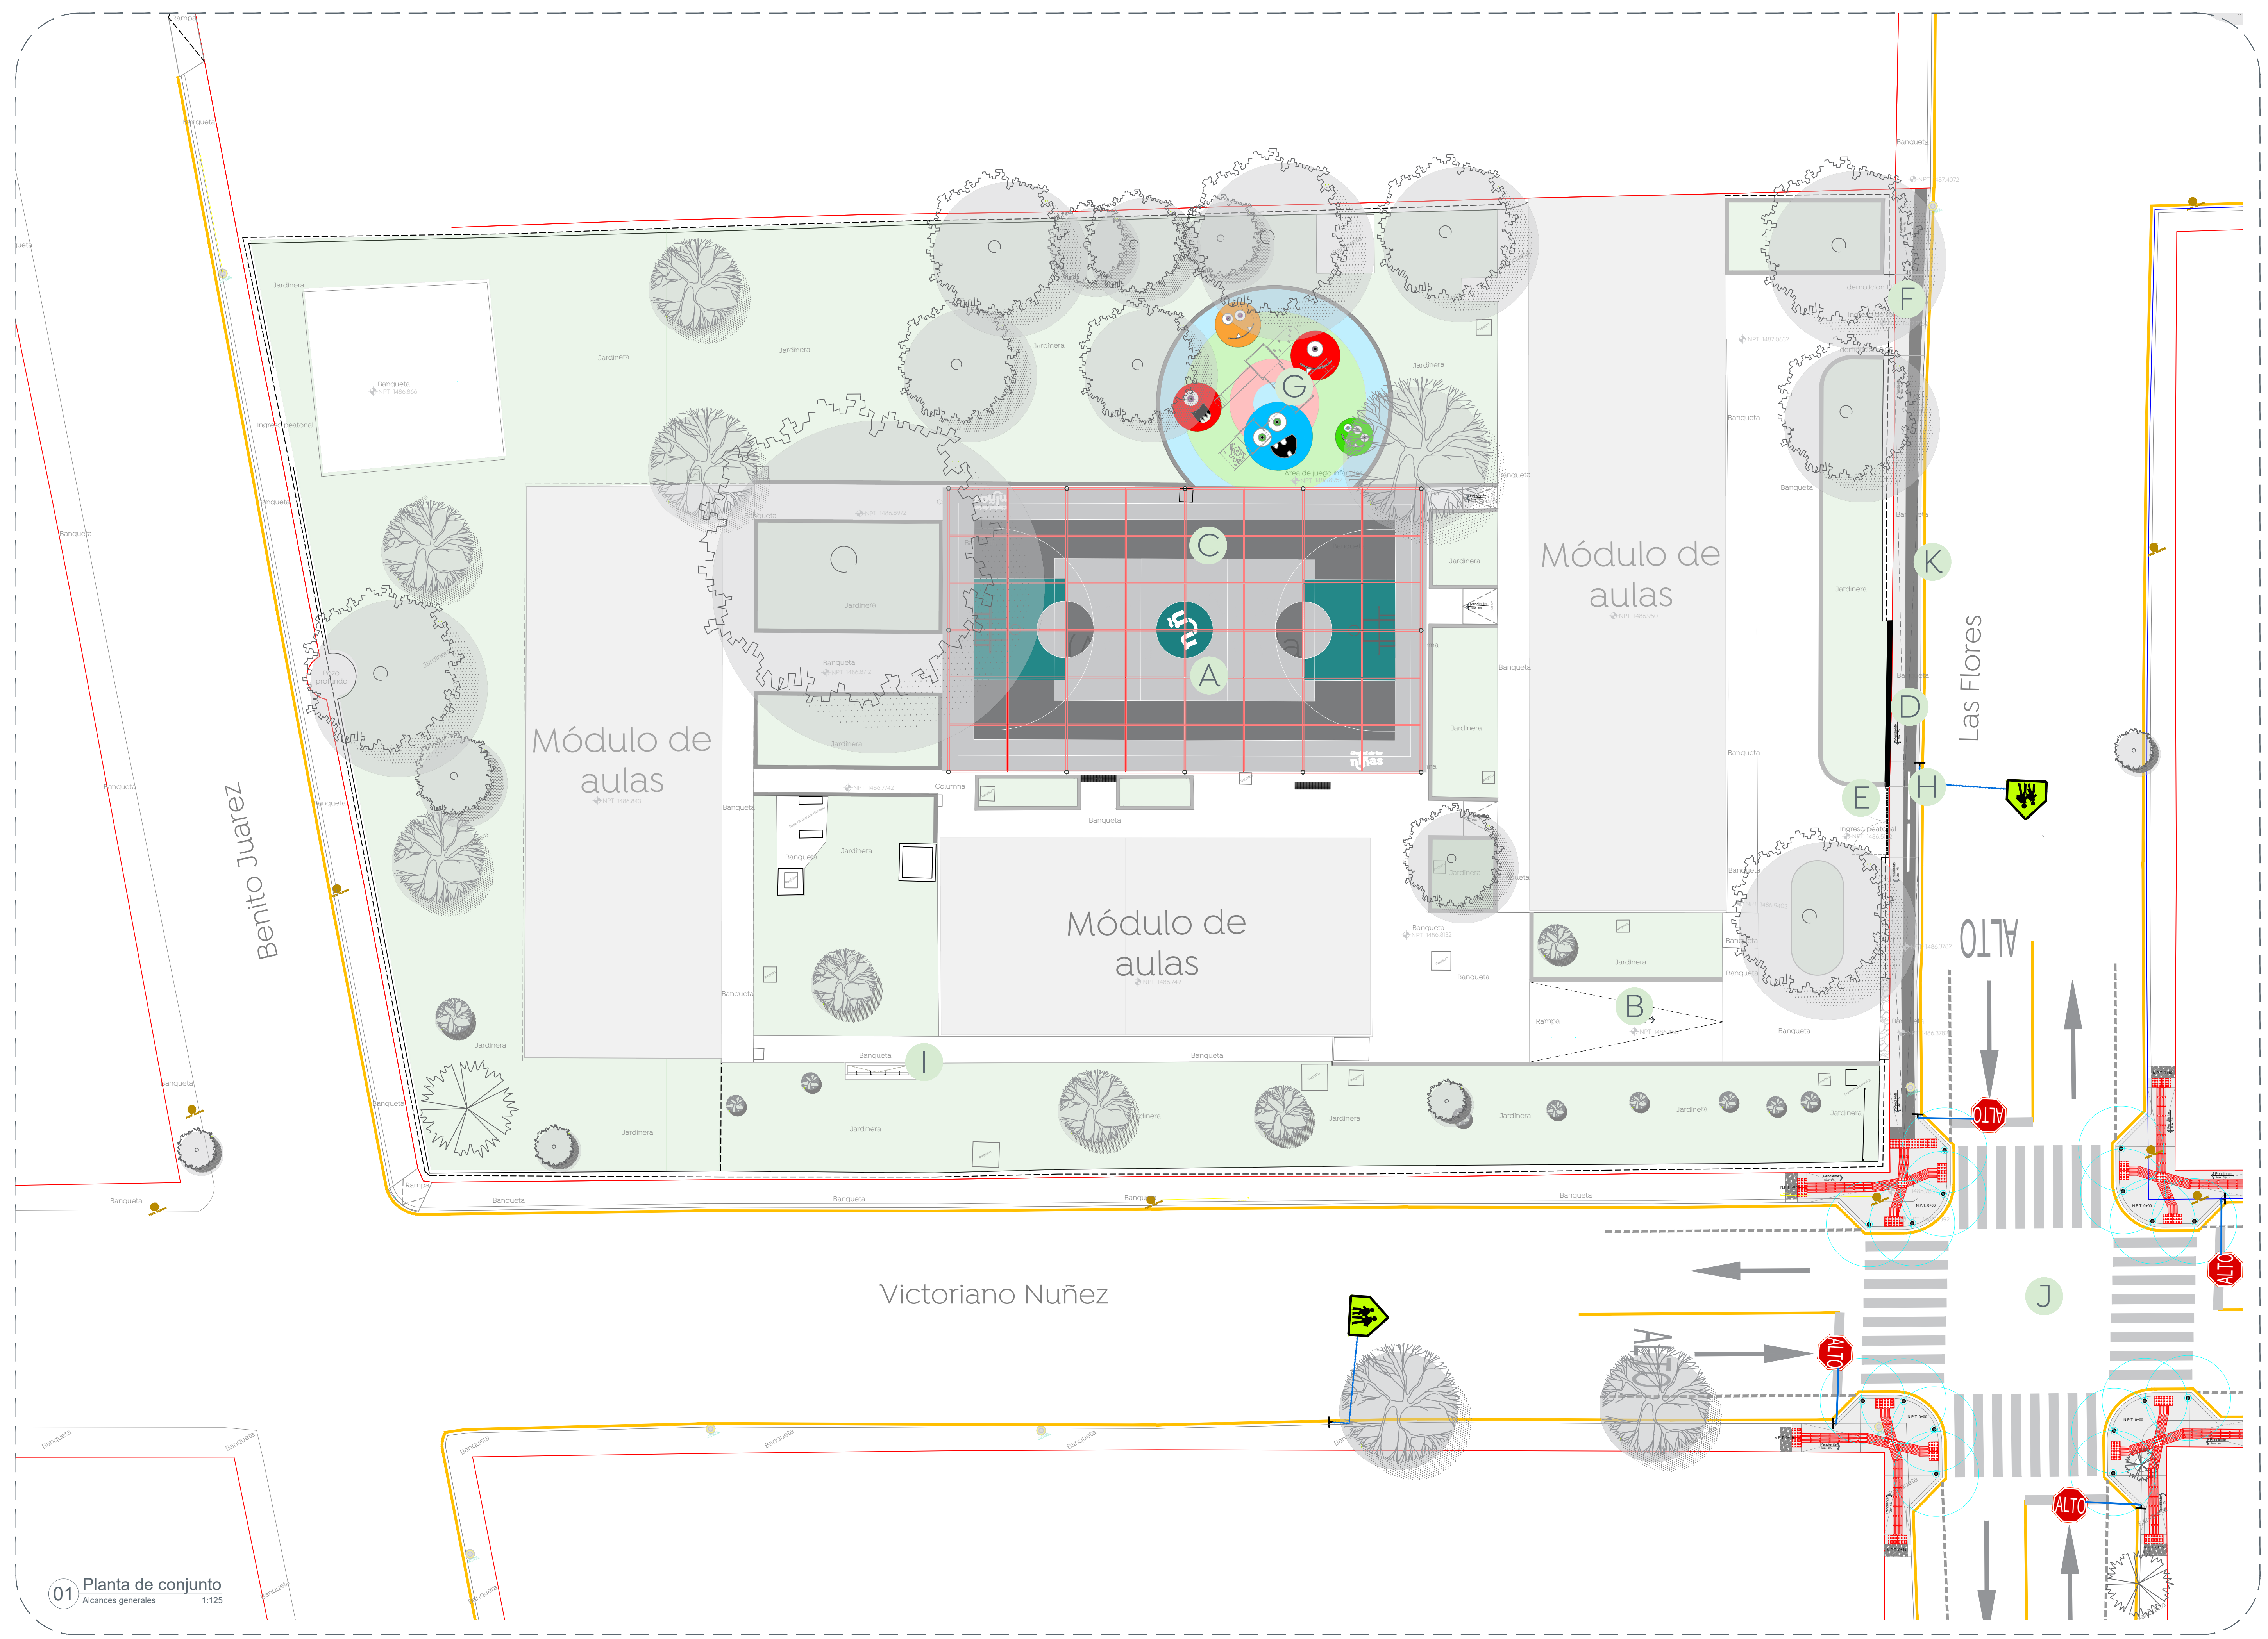

01 Planta de conjunto  
 Alcances generales 1:125

Nombre del proyecto:  
 Estructuras con lonarja, rehabilitación de cancha de usos múltiples, patio cívico, accesibilidad universal, banquetas, cruces peatonales y obras complementarias en el Preescolar Emiliano Zapata, clave 1403N0147C, calle Las Flores, colonia Víctor Hugo, y Párquela Miguel Hidalgo y Costilla, F.M. clave 1403R093U, y V. clave 1403R561M, Calle Independencia, colonia Miguel Hidalgo, Municipio de Zapopan, Jalisco.

Contenido del plano:  
**Plano de alcances generales, Preescolar Emiliano Zapata**

No. Contrato:  
**DOPI-MUN-RM-IE-LP-066-2023**

Director de Obras Públicas e Infraestructura:

**Ing. Ismael Jáuregui Castañeda**

Jefe de la Unidad de Estudios y Proyectos:

**Arq. Edwin Aguilar Escatet**

Jefe de área:  
**Arq. Angela Jazmin Vargas Olmedo**

Responsable del proyecto:  
**Arq. Julio César Robles Rios**

Ubicación:  
**Las Flores 14, Víctor Hugo, 45190 Zapopan, Jal.**

Fecha: Mayo 2023  
 Escala: 1:125  
 Gotas: Metros Clave:  
**EE-PE-EZ-ALC**