


Especificaciones:

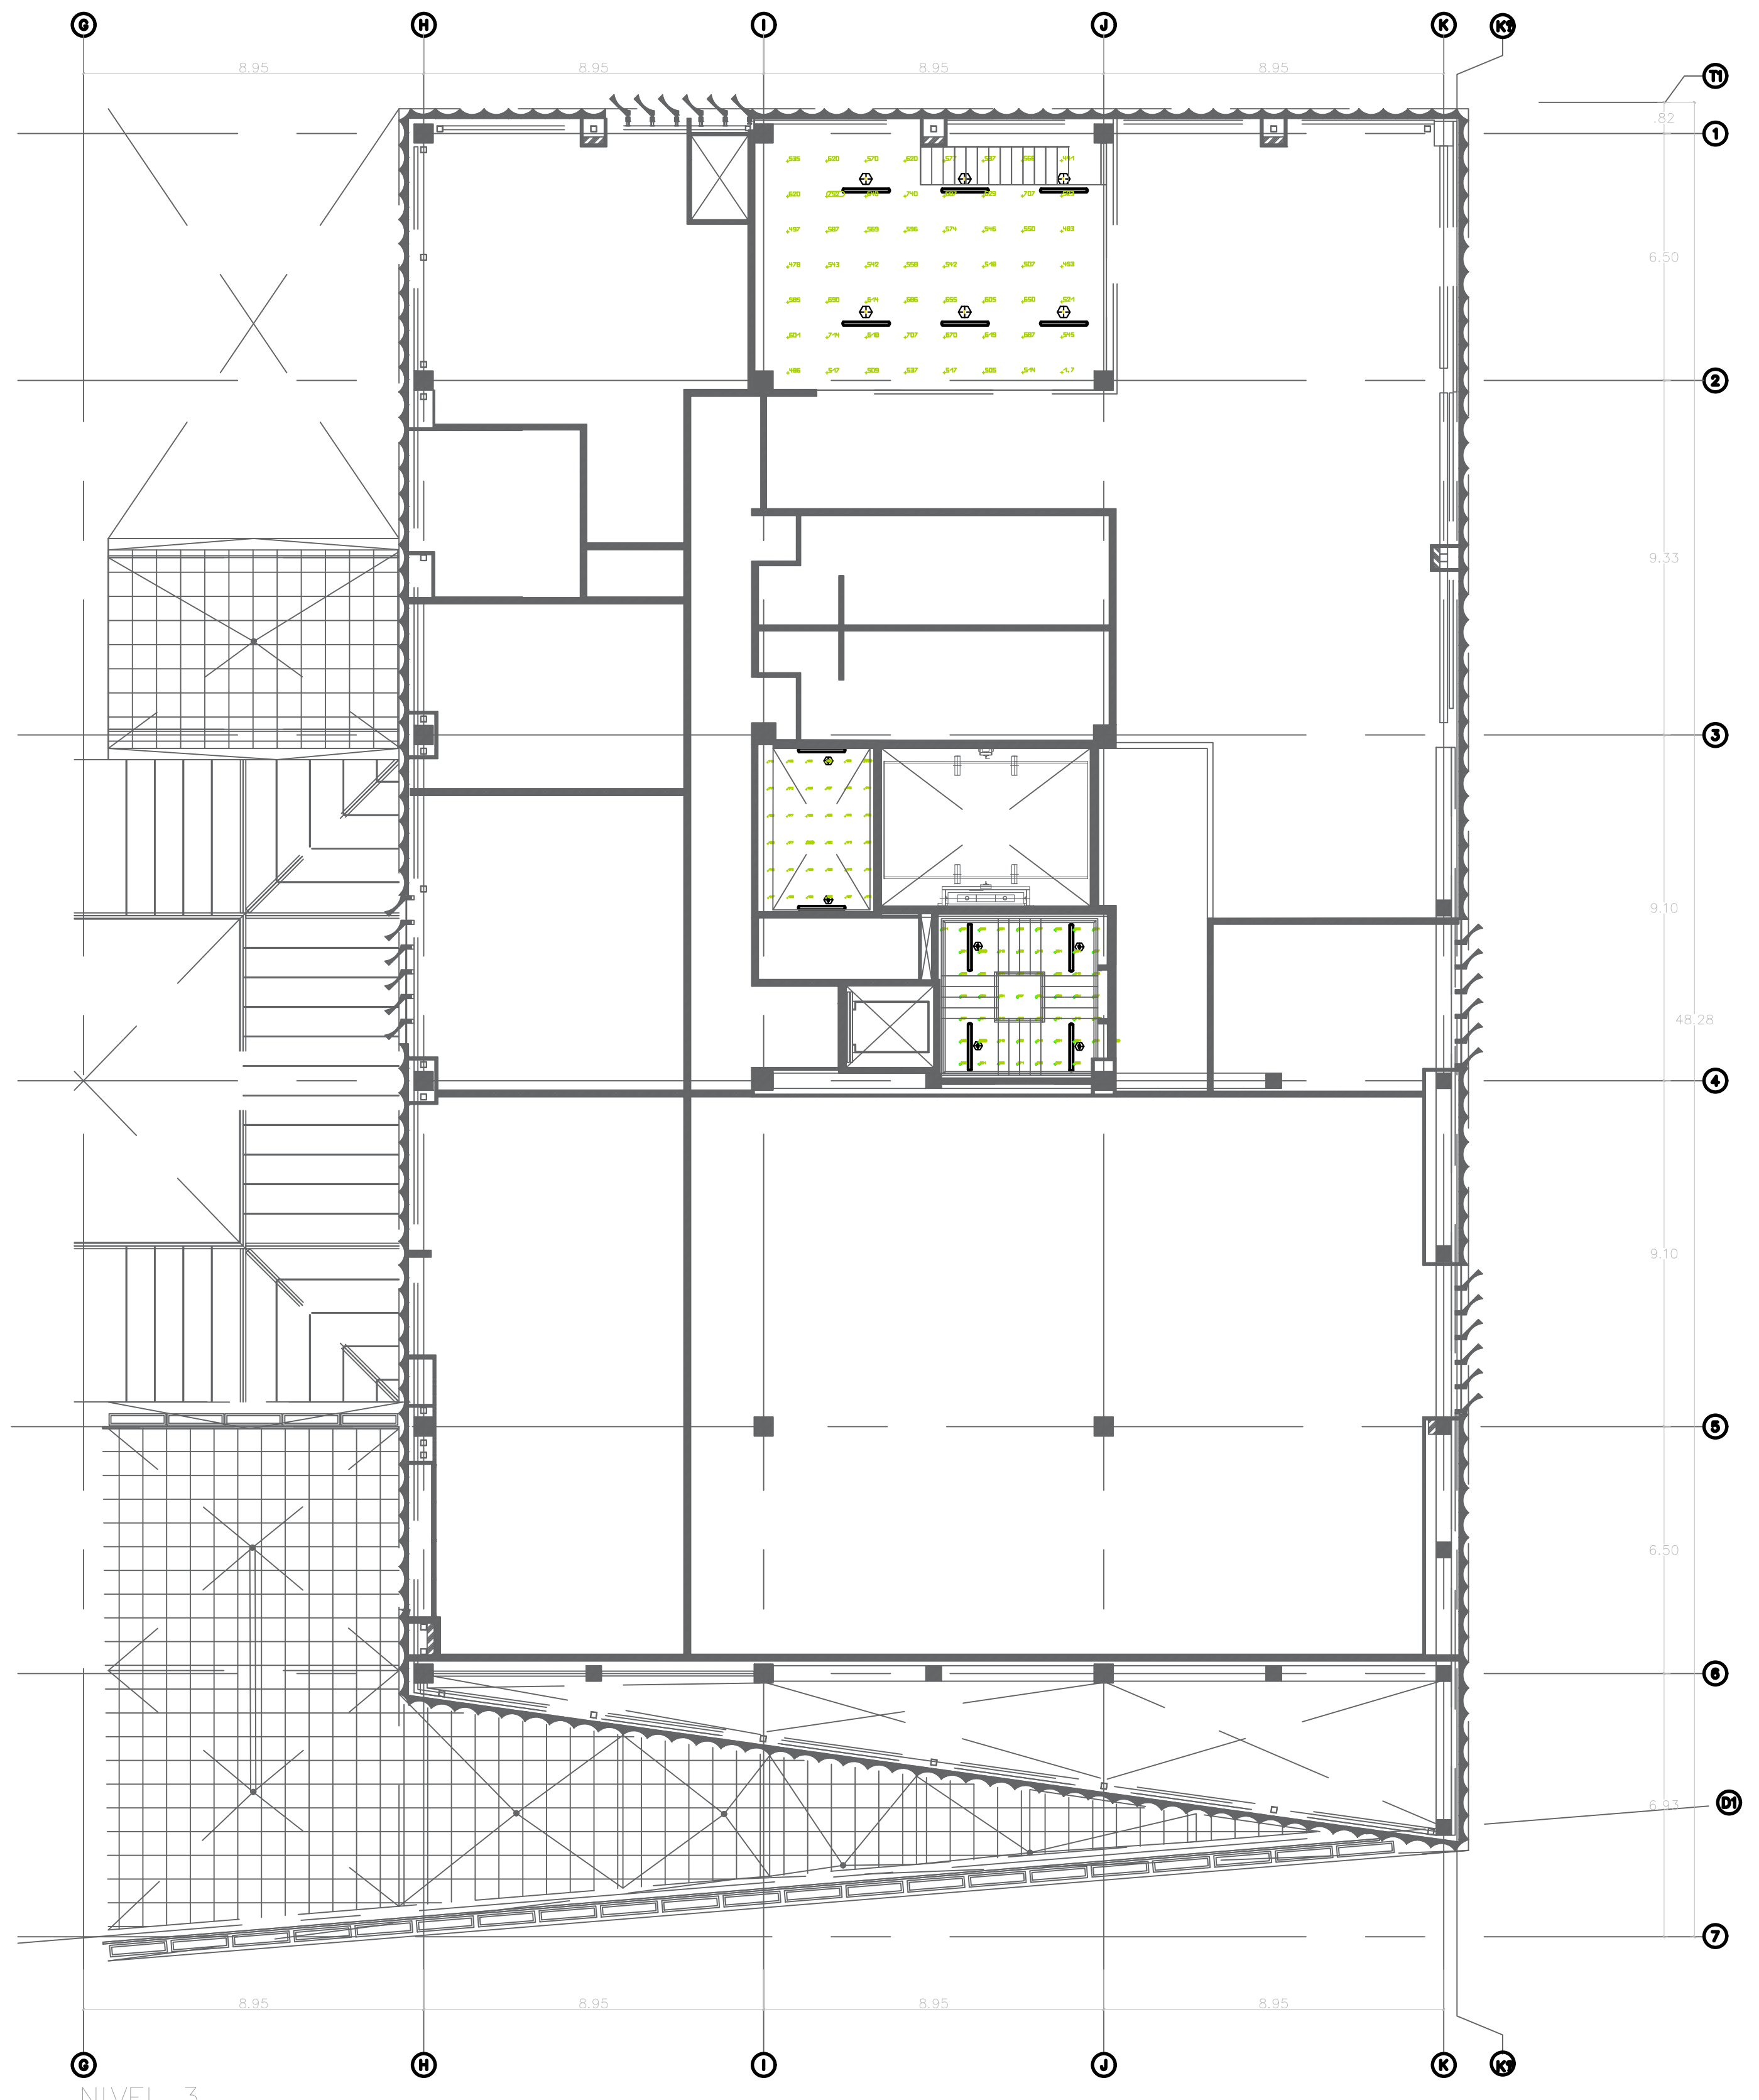

#	AREA	PARAMETRO	Min	Max	PROMEDIO
2	SITE EQUIPOS	Perpendicular illuminance	164 lx	364 lx	258 lx
3	CUBO DE ESCALERAS	Perpendicular illuminance	220 lx	336 lx	300 lx
4	MEZANINE NIVEL 3	Perpendicular illuminance	0.00 lx	754 lx	522 lx

Nota:
 - Cotas a ejes (centro) de muros.
 - Referirse a planos de montes para ver a detalle lo espacios.
 - Referirse a plano de losas para ver con precisión los niveles y cortes en piso.

Nombre del proyecto:
 Adecuación museográfica - técnica - arquitectónica y obras complementarias del Museo de Arte de Zapopan (MAZ-1), etapa 01, ubicado en la confluencia de la Av. Hidalgo, Av. de las Américas, prolongación 20 de noviembre, Municipio Zapopan, Jalisco.

Contenido del plano:
PLANTA DE NIVELES DE ILUMINANCIA
TRAMA DE MEDICION DE LUX WP = 0.80
NIVEL 3

No. Contrato:
DOPI-MUN-RM-IM-LP-090-2023

Director de Obras Públicas e Infraestructura:

Ing. Ismael Jáuregui Castañeda

Jefe de la Unidad de Estudios y Proyectos:
Arq. Edwin Aguiar Escatell

Jefe de área:
Arq. Alejandro Tapia Olarra

Responsable del proyecto:
Arq. Guillermo Pacheco González

Ubicación:
Av. Hidalgo 352, Col. Centro, Zapopan, Jalisco

Norte:

Fecha: **Junio 2023**

Escala: **Indicada**

Acotaciones: **Metros** Claves: **Número:**

Revisión: **00** **IL-02**

NIVEL 3

CUADRO DE IDENTIFICACIÓN DE LUMINARIAS

INDEX	MANUFACTURER	SÍMBOLO/ IDENTIFICACION	ARTICLE NAME	ITEM NUMBER	TCC (W)	LUMINOUS FLUX	MAINTENANCE FACTOR	CONNECTED LOAD	DRIVER/ CONTROL	QUANTITY	POTENCIA TOTAL	NOTAS	ESPECIFICACIONES
1	LUMINARIA INDUSTRIAL, RECTANGULAR O CUADRADA, BELLADA CONTRA POLVO Y HIEBADO		PO II	L4000-05	4000K	3700 LM	0.80	38 W	ON/ OFF	12	456 W	LUMINARIA DE LINDA RESEO PARA CONTRA POLVO Y HIEBADO	LUMINARIA A PRUEBA DE POLVO Y CHOQUE DE AGUA DISEÑADA PARA CUMPLIR LAS NECESIDADES DE ILUMINACION GENERAL PARA ÁREAS PERSONAS ENFILO PEATONALES COMO VENTILADORES LA CUAL CUENTA CON LAS OPCIONES ON/OFF Y SENSOR DE MOVIMIENTO

01 PLANTA NIVEL 3

ESCALA 1:125