






**Nota:**  
 En muros de mampostería donde se requiera aplanado, contemplar recubrimiento de malla hexagonal para garantizar la adherencia del mismo.

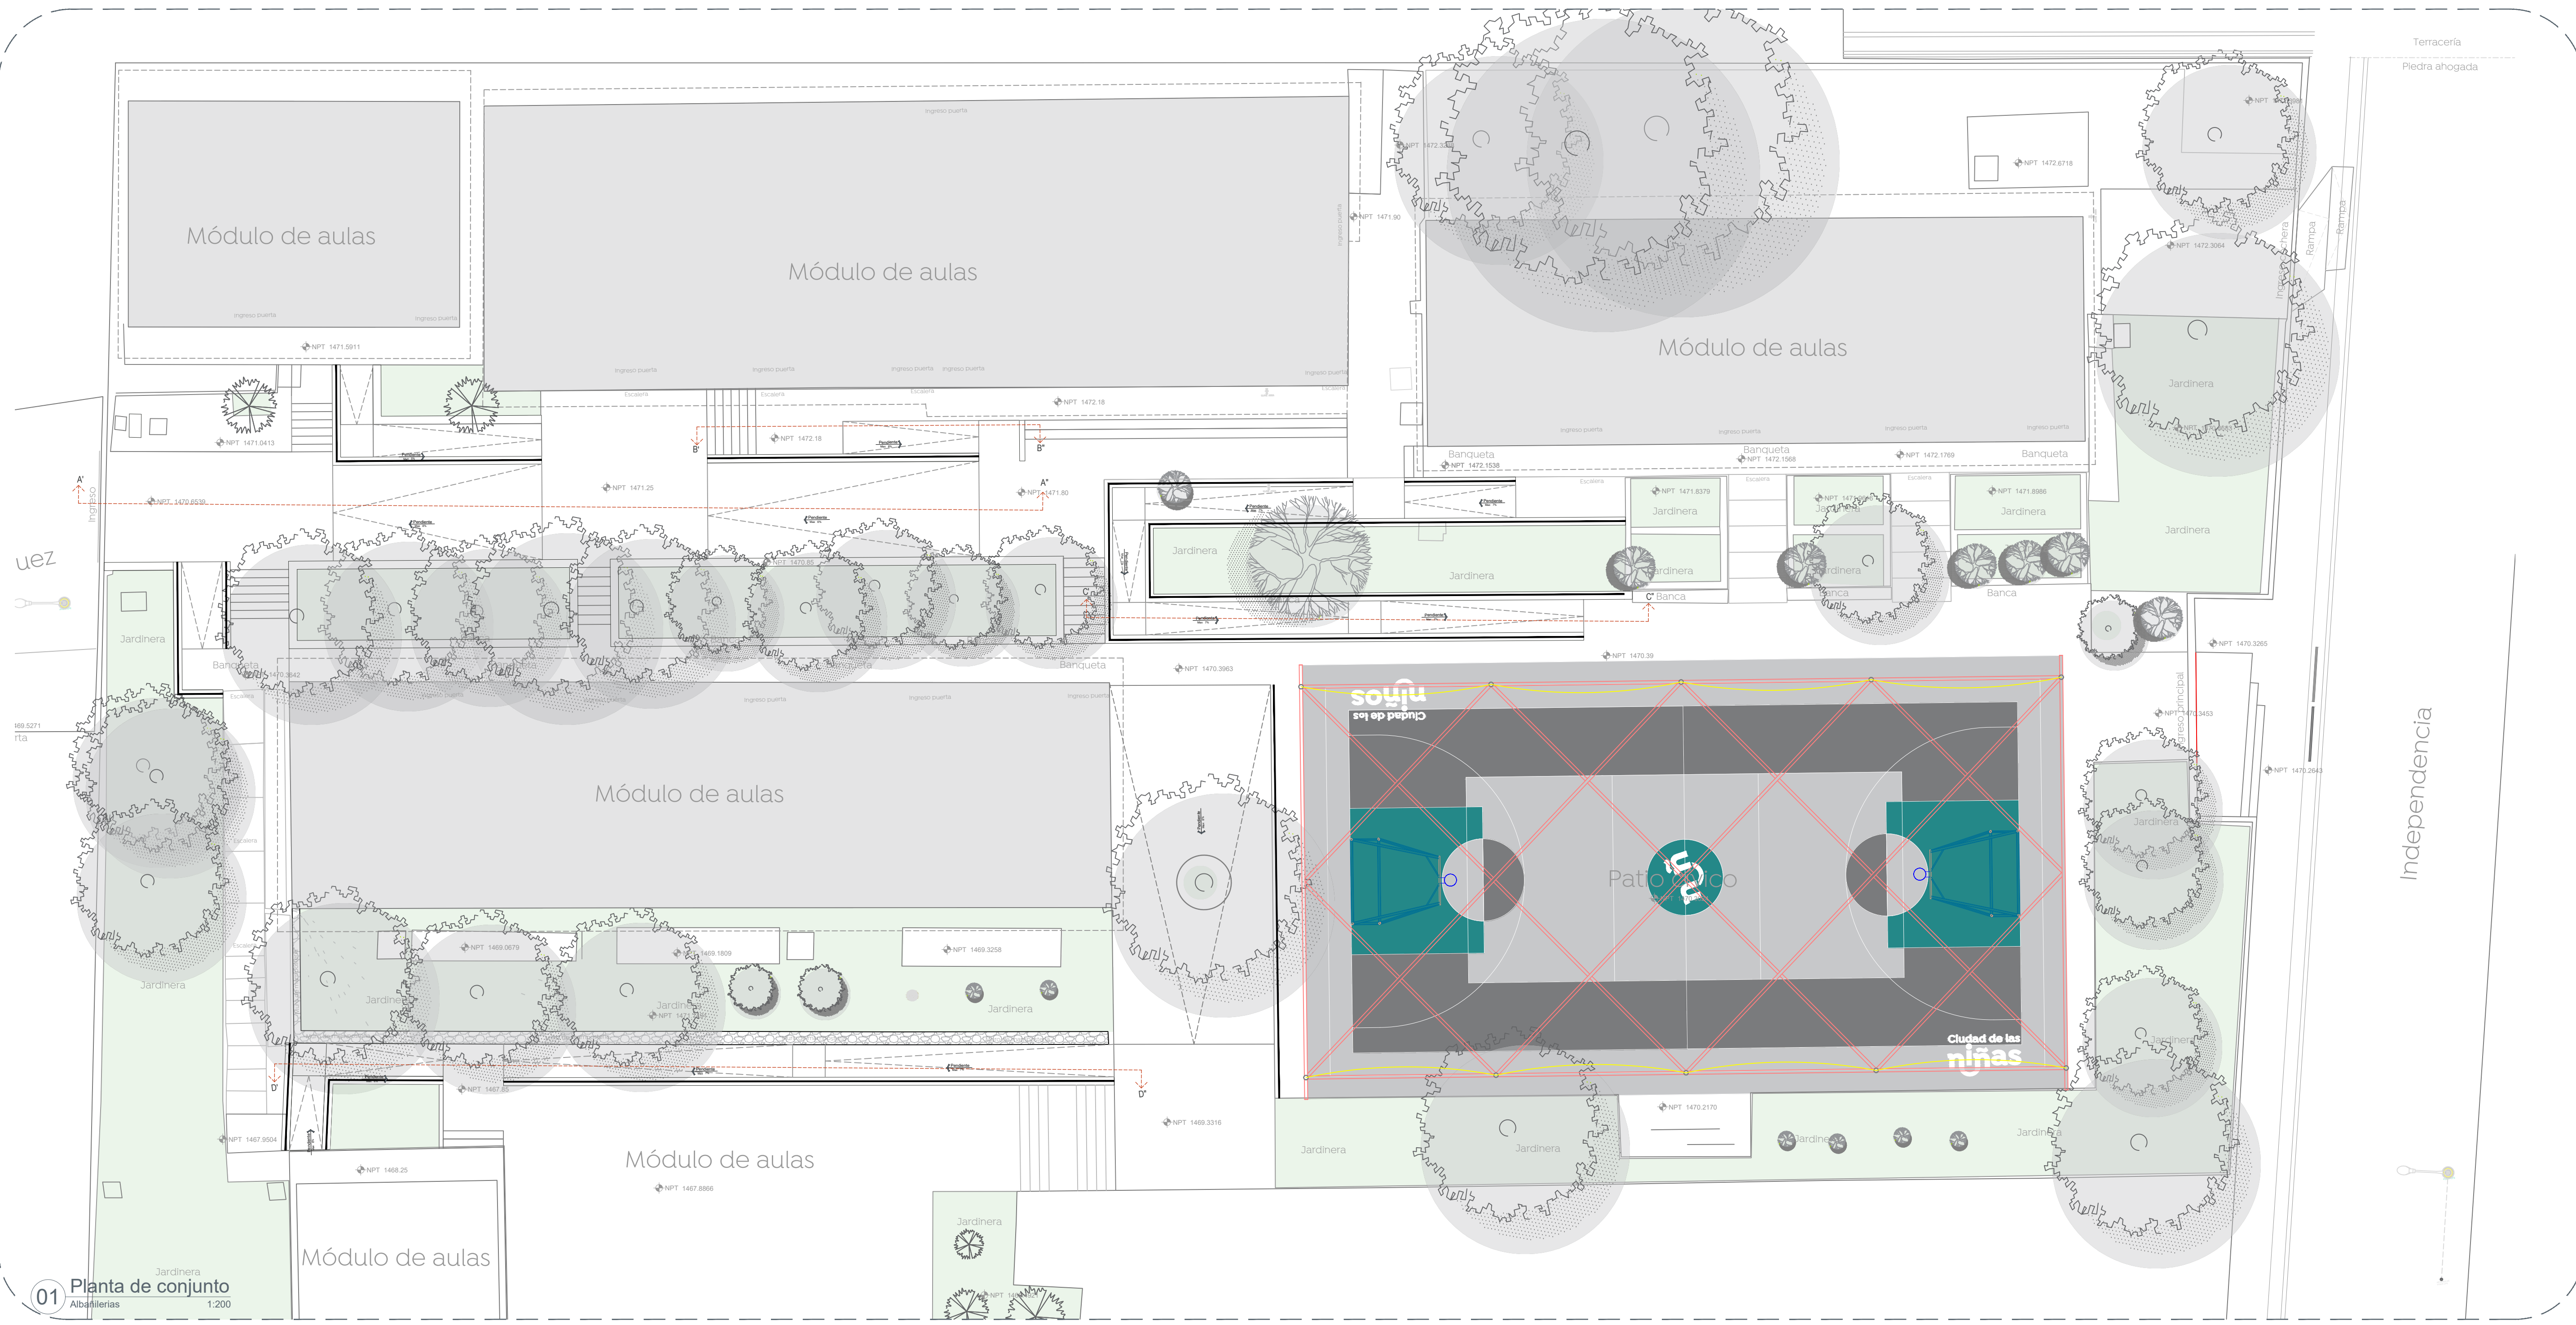

**01 Planta de conjunto**  
 Albañilerías 1:200

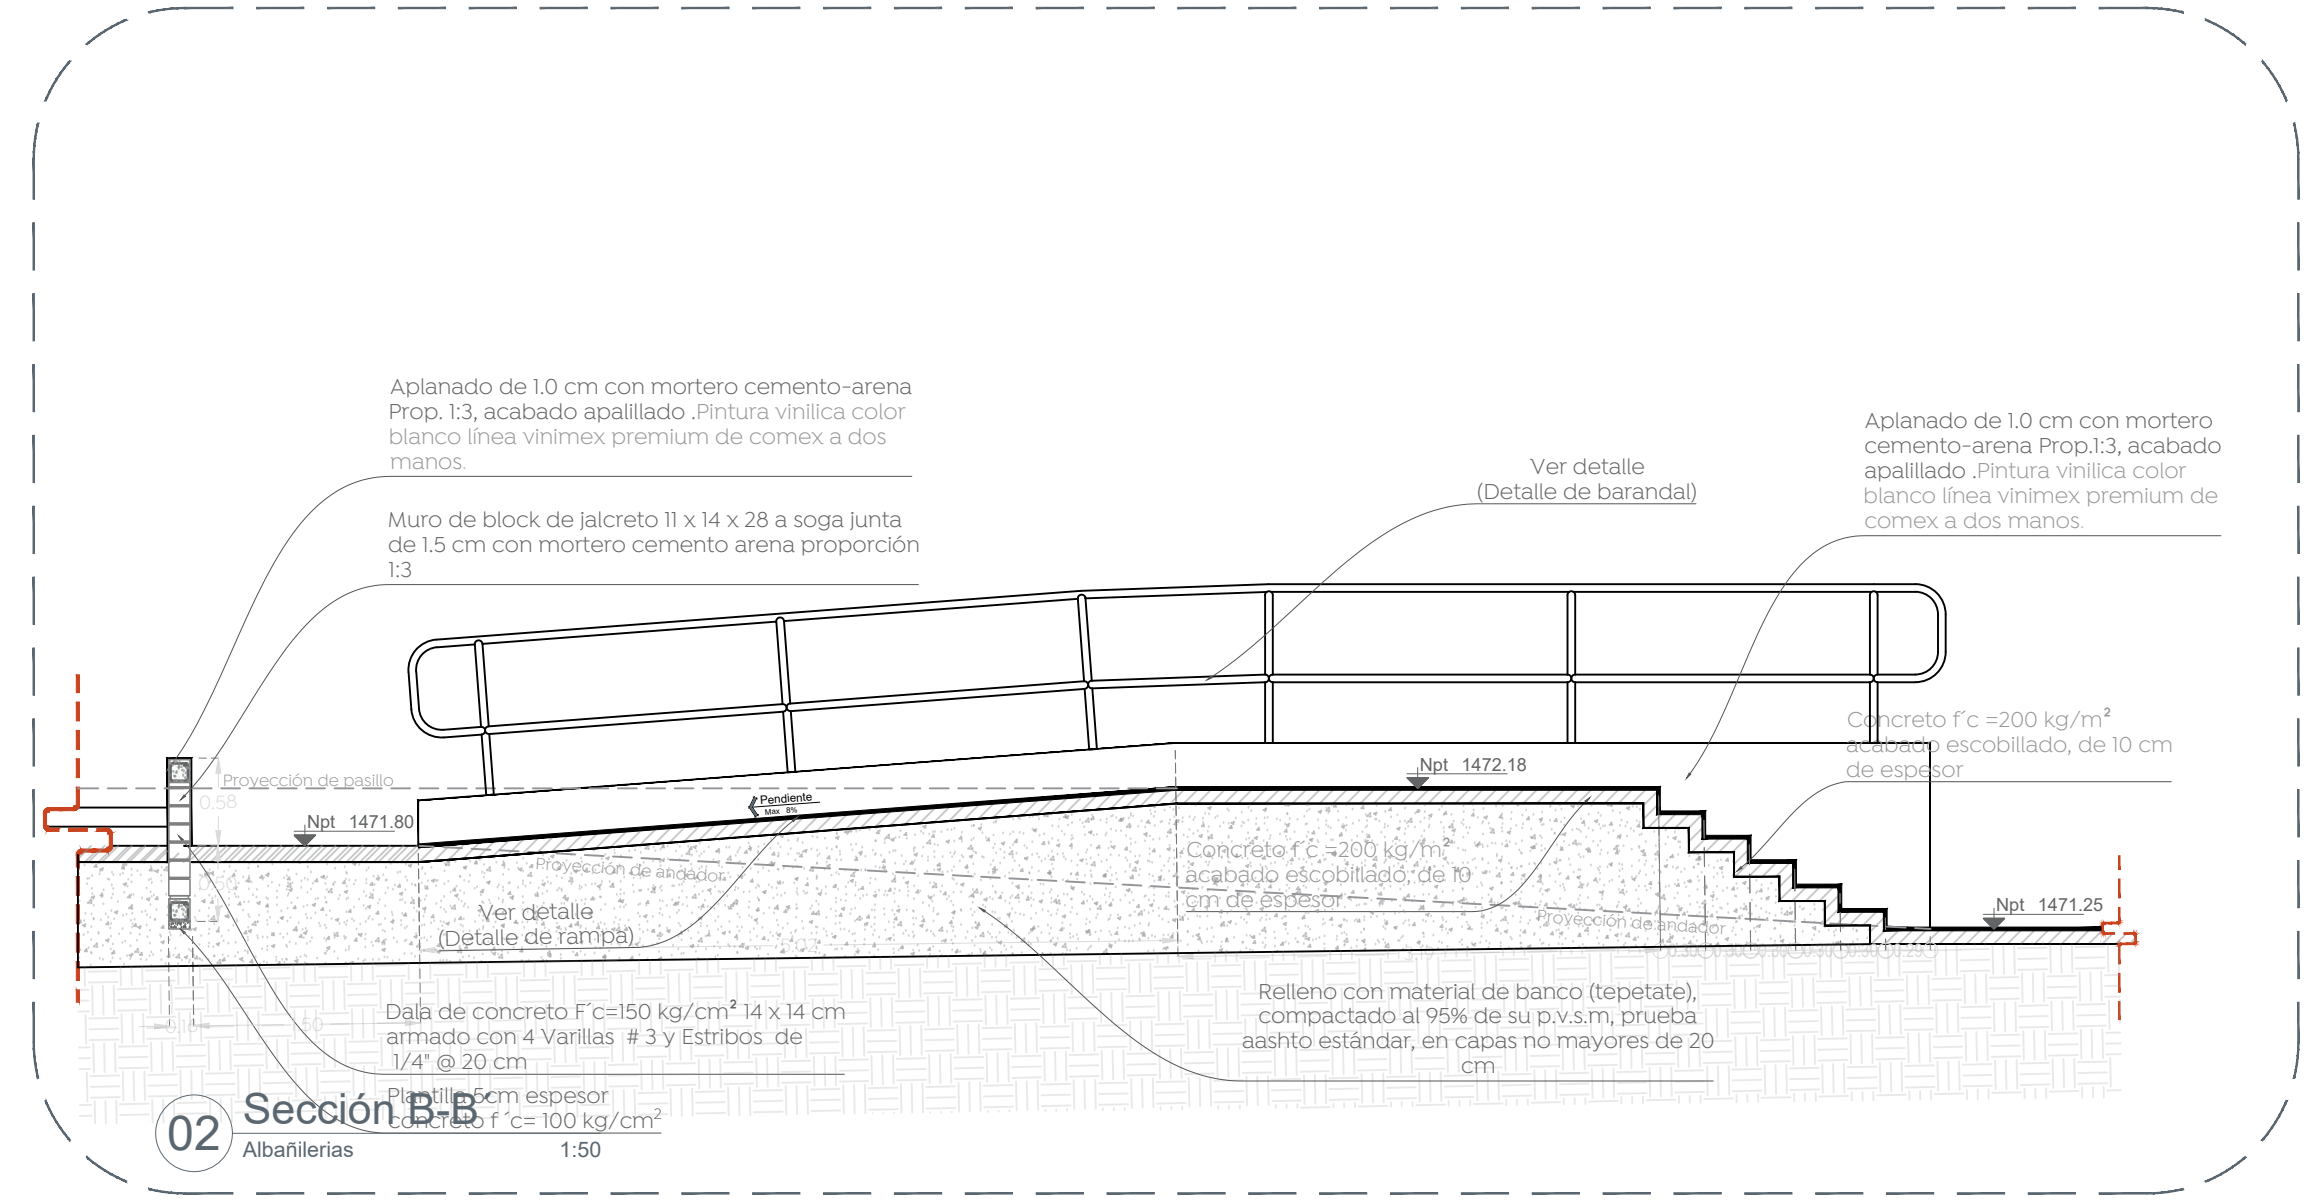

**02 Sección B-B**  
 Albañilerías 1:50

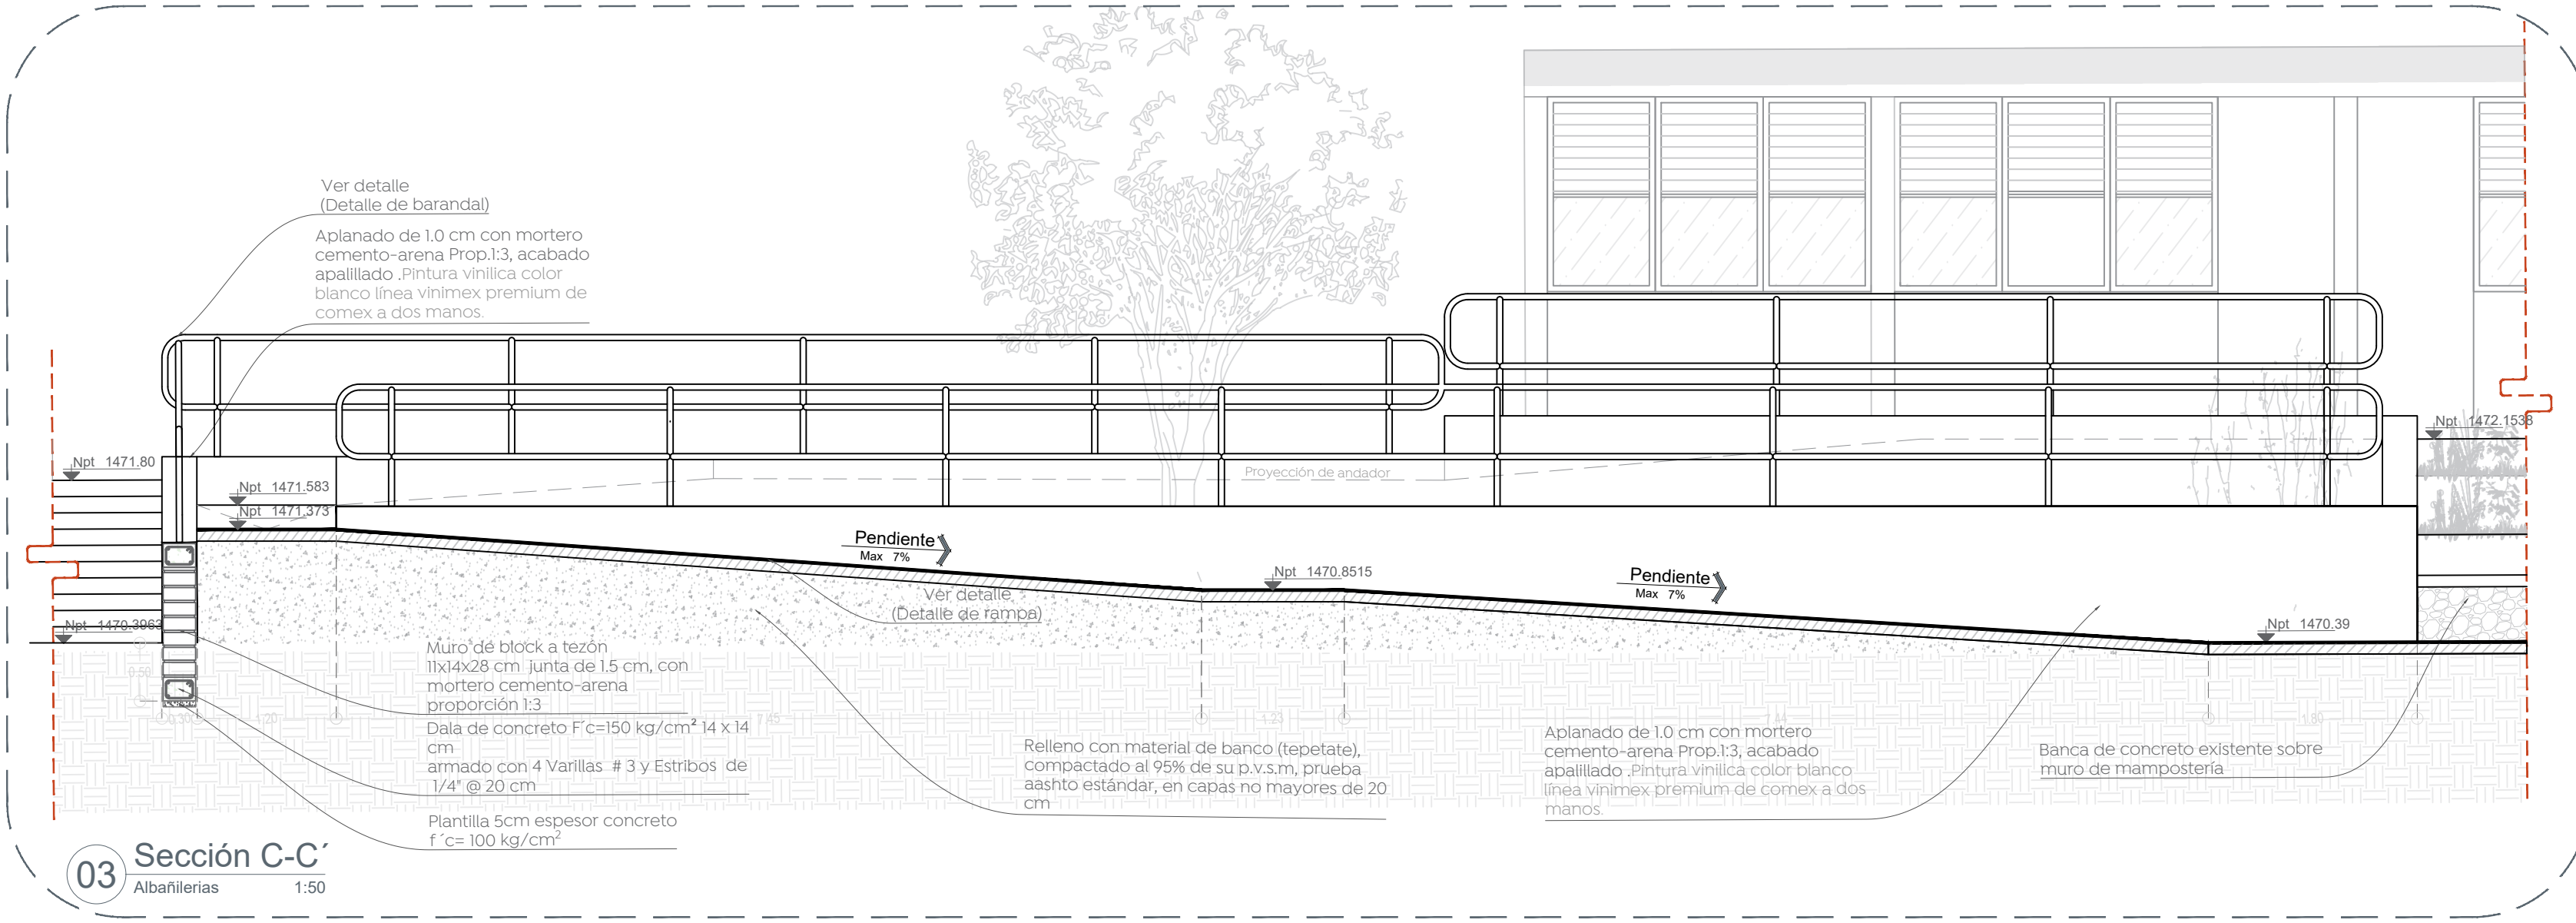

**03 Sección C-C**  
 Albañilerías 1:50

**Nombre del proyecto:**  
 Estructuras con lonarías, rehabilitación de cancha de usos múltiples, patio cívico, accesibilidad universal, banquetas, cruces peatonales y obras complementarias en el Preescolar Emiliano Zapata, clave 143N0141C, calle las Flores, colonia Victor Hugo, y Párquitas, Miguel Hidalgo y Costilla, 7M clave 14DPR3693D, TV clave 14DPR387M, Calle Independencia, colonia Miguel Hidalgo, Municipio de Zapopan, Jalisco.

**Contenido del plano:**  
 Plano de albañilería, Escuela Primaria Miguel Hidalgo Y Costilla

**No. Contrato:**  
 DOPI-MUN-RM-IE-LP-066-2023

**Director de Obras Públicas e Infraestructura:**  
 Ing. Ismael Jáuregui Castañeda

**Jefe de la Unidad de Estudios y Proyectos:**  
 Arq. Edwin Aguiar Escatel

**Jefe de área:**  
 Arq. Angela Jazmin Vargas Olmedo

**Responsable del proyecto:**  
 Arq. Julio César Robles Rios

**Ubicación:**  
 Independencia 453, Miguel Hidalgo, 45186 Zapopan, Jal.

**Fecha:** Mayo 2023  
**Escala:** Indicada  
**Gotas:** Metros **Clave:** EE-EP-MHC-ALB-02