


- Alcances Generales:
- A Construcción de estructura con lonarí
 - B Construcción de rampas de acceso universal
 - C Rehabilitación de cancha de usos múltiples
 - D Colocación de placa conmemorativa
 - E Instalación de barreras de seguridad
 - F Rehabilitación de ingreso de alumnado
 - G Renivelación de andadores y pasillos
 - H Banqueta al exterior del plantel
 - I Rehabilitación cancha fútbol

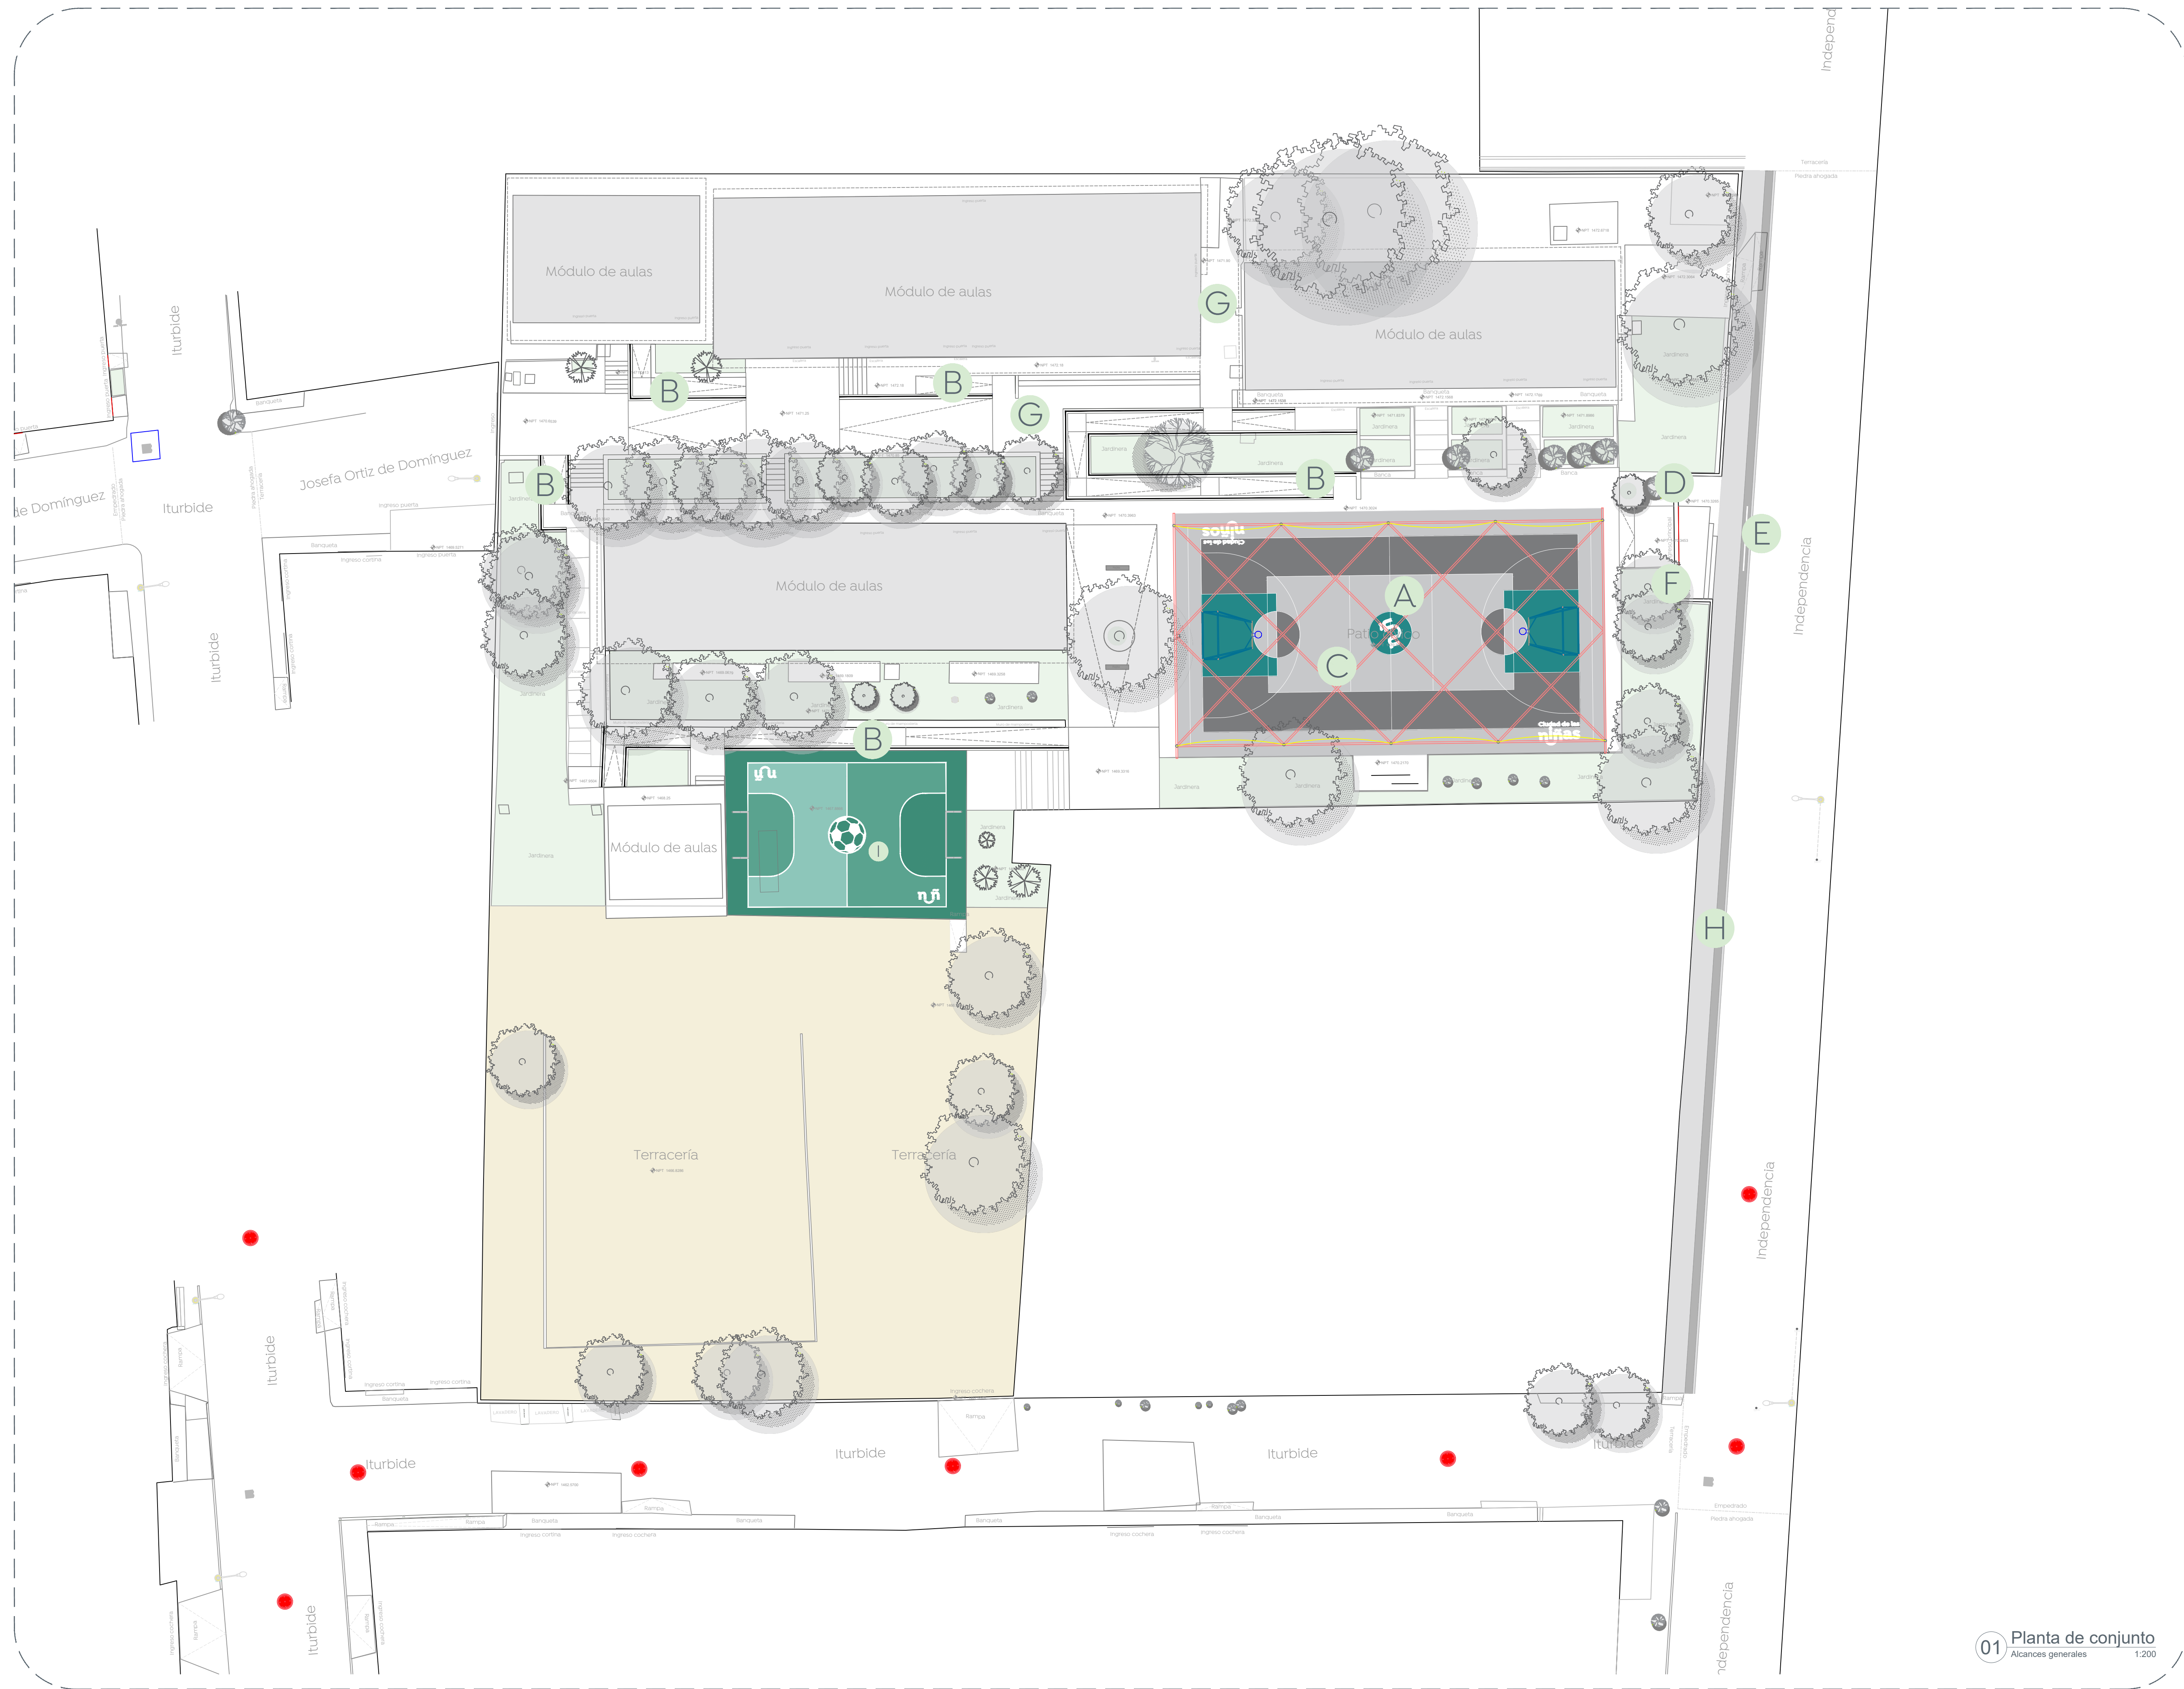

01 Planta de conjunto
Alcances generales 1:200

Nombre del proyecto:
Estructuras con lonarí, rehabilitación de cancha de usos múltiples, patio cívico, accesibilidad universal, banquetas, cruces peatonales y obras complementarias en el Preescolar Emiliano Zapata, clave 14320141C, calle las Flores, colonia Victor Hugo, y Primaria Miguel Hidalgo y Costilla, 7M clave 14DPR3693D, 7V clave 14DPR3817M, Calle Independencia, colonia Miguel Hidalgo, Municipio de Zapopan, Jalisco

Contenido del plano:
Planta de alcances generales, Escuela Primaria Miguel Hidalgo Y Costilla

No. Contrato:
DOPI-MUN-RM-IE-LP-066-2023

Director de Obras Públicas e Infraestructura:
Ing. Ismael Jáuregui Castañeda

Jefe de la Unidad de Estudios y Proyectos:
Arq. Edwin Aguiar Escatel

Jefe de área:
Arq. Angelaz Jazmin Vargas Olmedo

Responsable del proyecto:
Arq. Julio César Robles Rios

Ubicación:
Independencia 453, Miguel Hidalgo, 45186 Zapopan, Jal.

North:  Fecha: **Mayo 2023**
Escala: **1:200**
Gotas: **Metros** Clave:
EE-EP-MHC-ALC