



Simbología:


Simbología	Notas	Imagen
1	Desmontaje con recuperación de estructura metálica en mal estado (ver detalle E-01)	
2	Desmontaje con recuperación de estructura metálica (Ver detalle E-02)	
3	Desmontaje con recuperación de canasta de baloncesto.	
4	Desmontaje con recuperación Barrera de seguridad h=95 cm, (ver detalle D-01)	
5	Desmontaje con recuperación Barandal de herrería a base de PTR 1"x1" y redondo liso de 1", h=90 cm	
6	Desmontaje con recuperación de malla sombra	
7	Desmontaje con recuperación de concertina h=1.00 m	
8	Desmontaje con recuperación de bebedero	

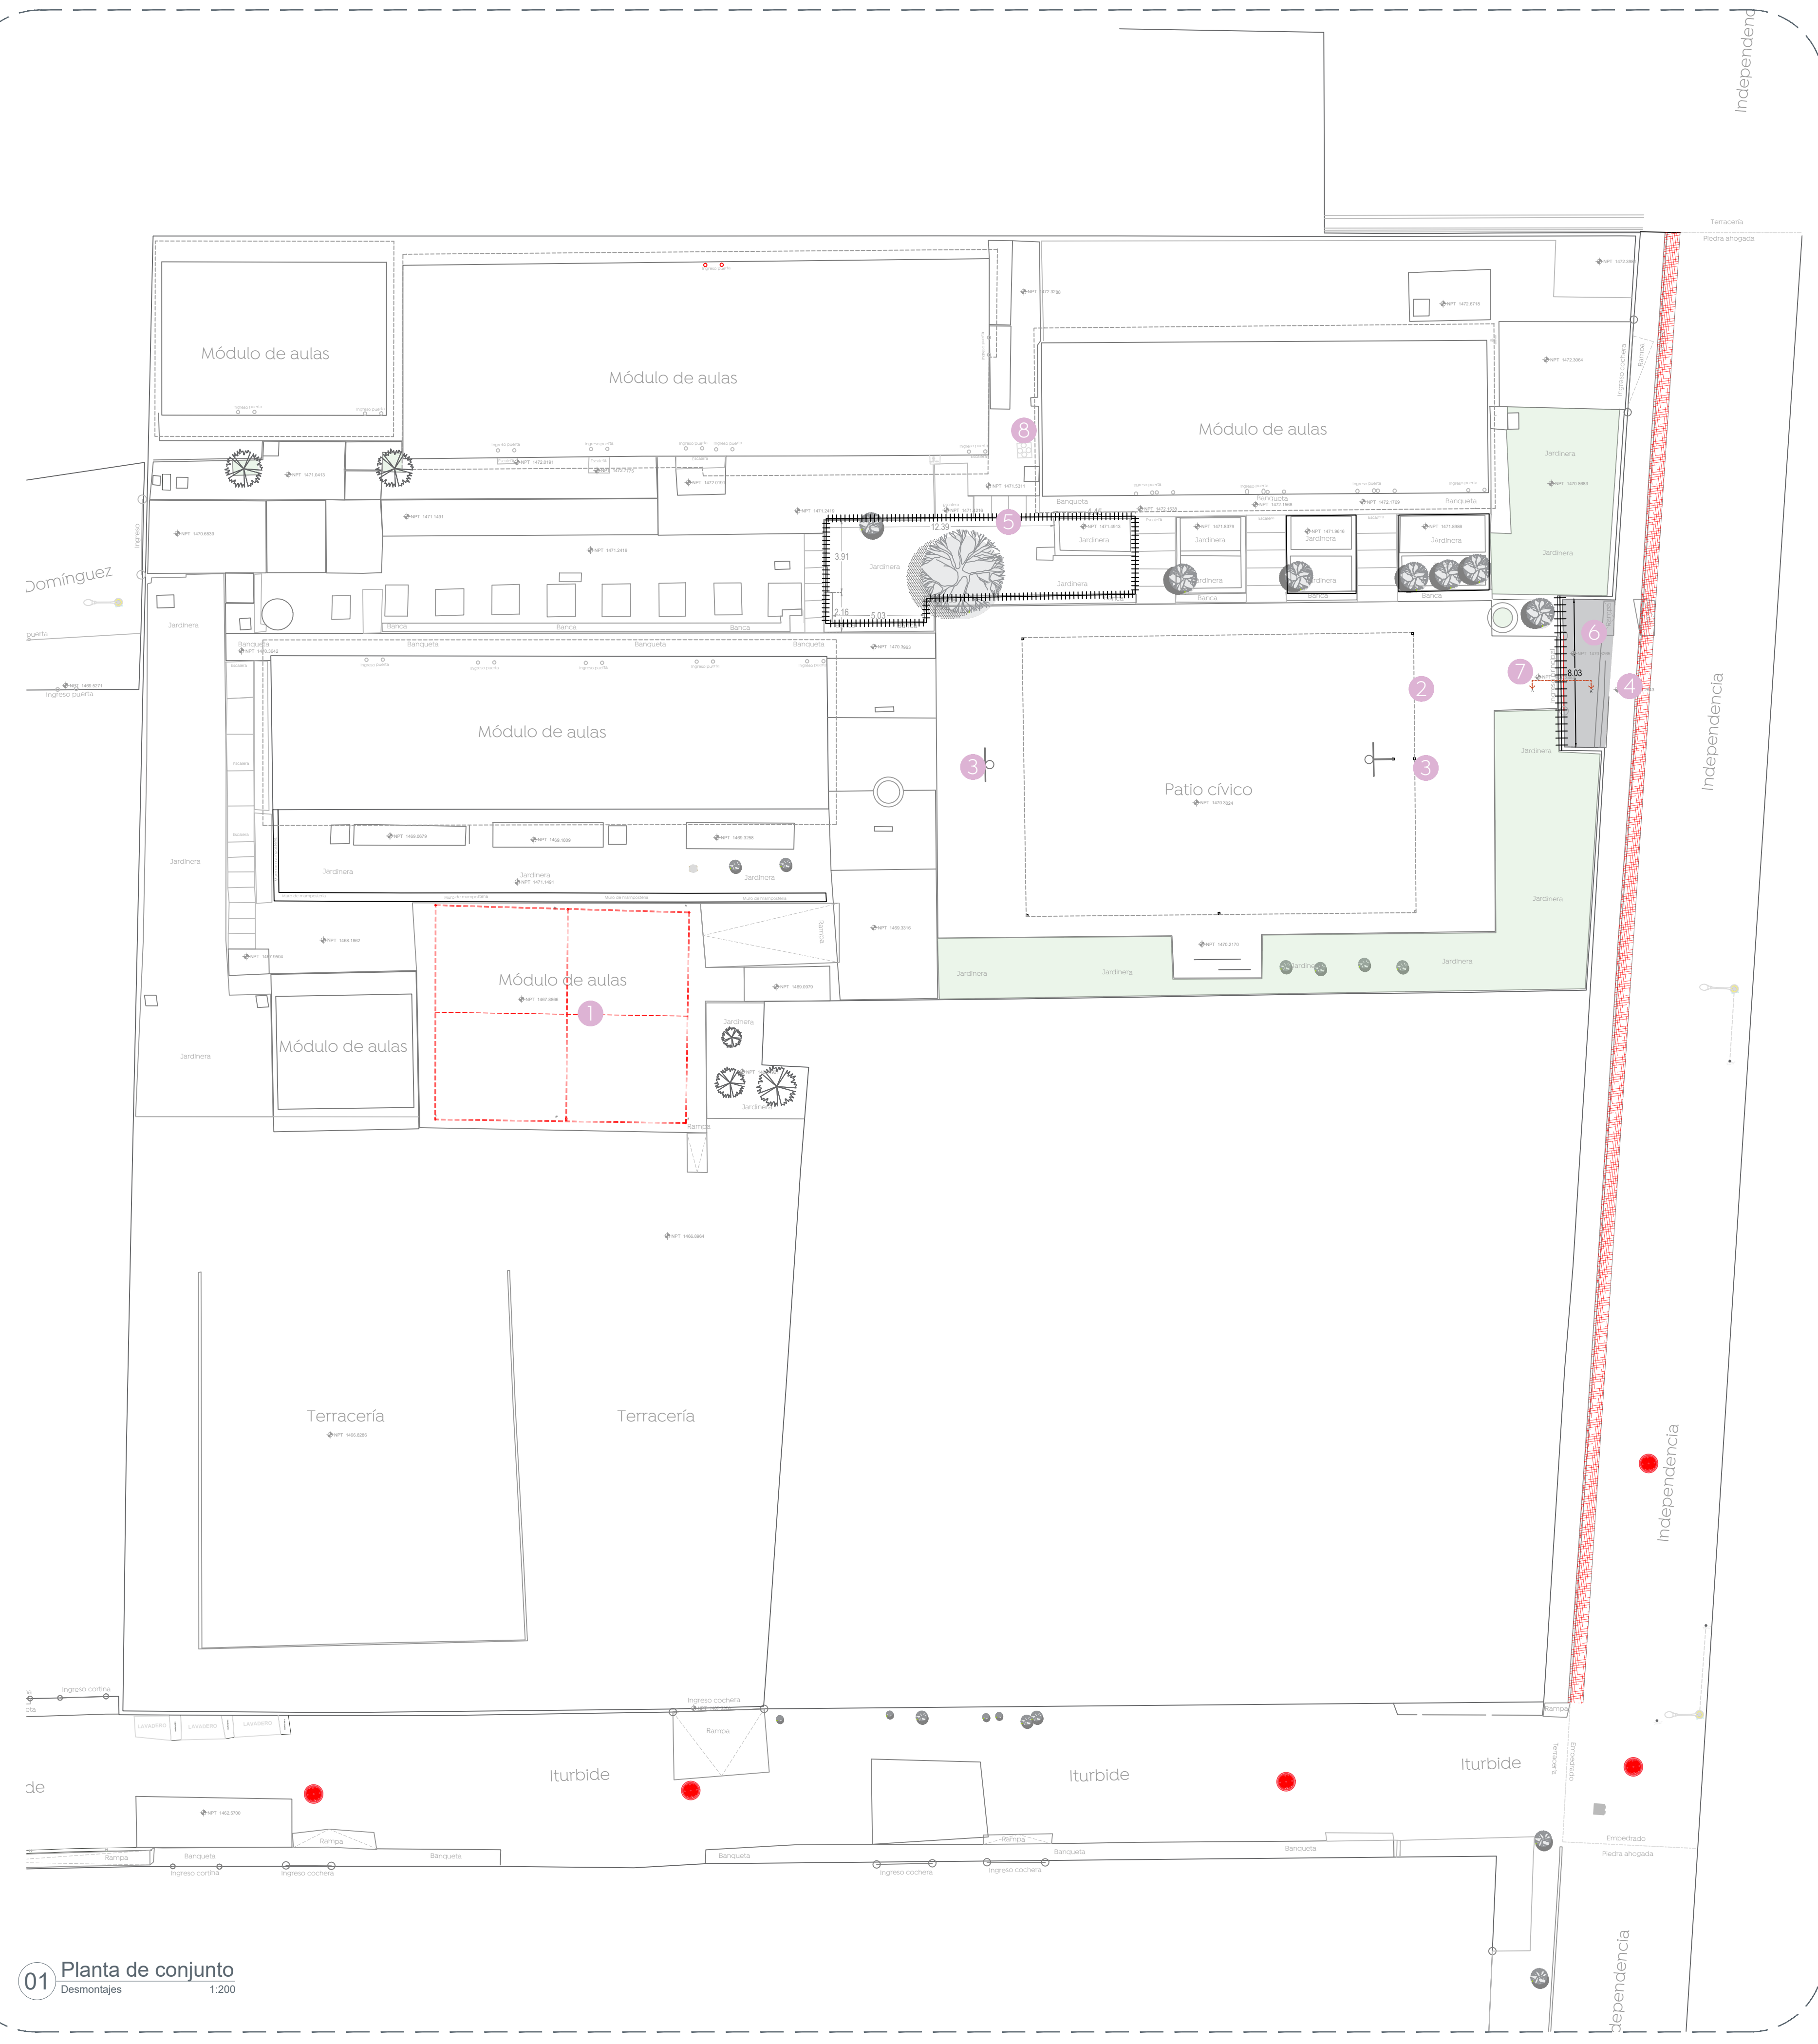

01 Planta de conjunto
Desmontajes 1:200

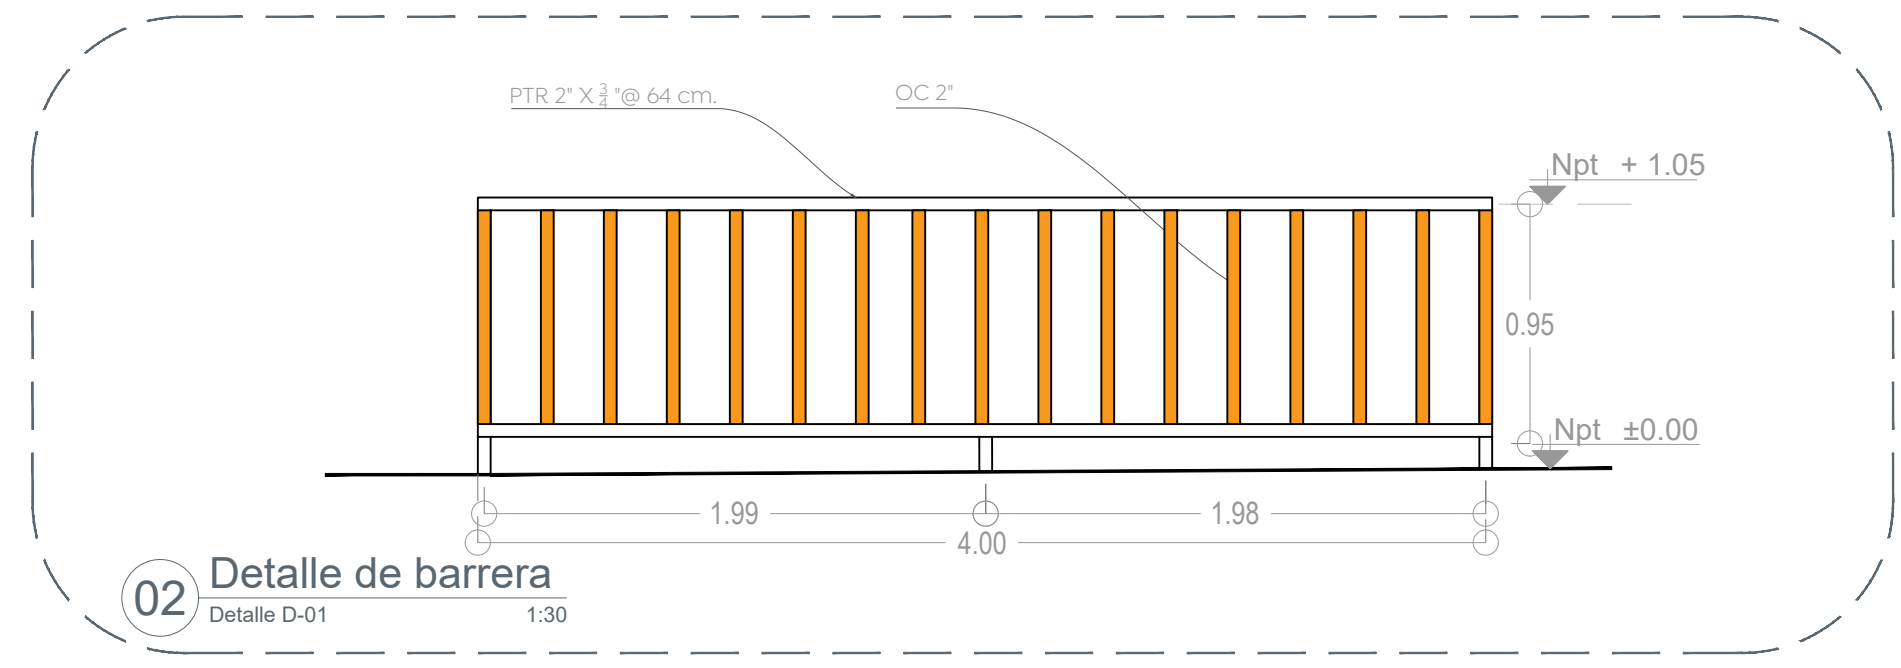

02 Detalle de barrera
Detalle D-01 1:30

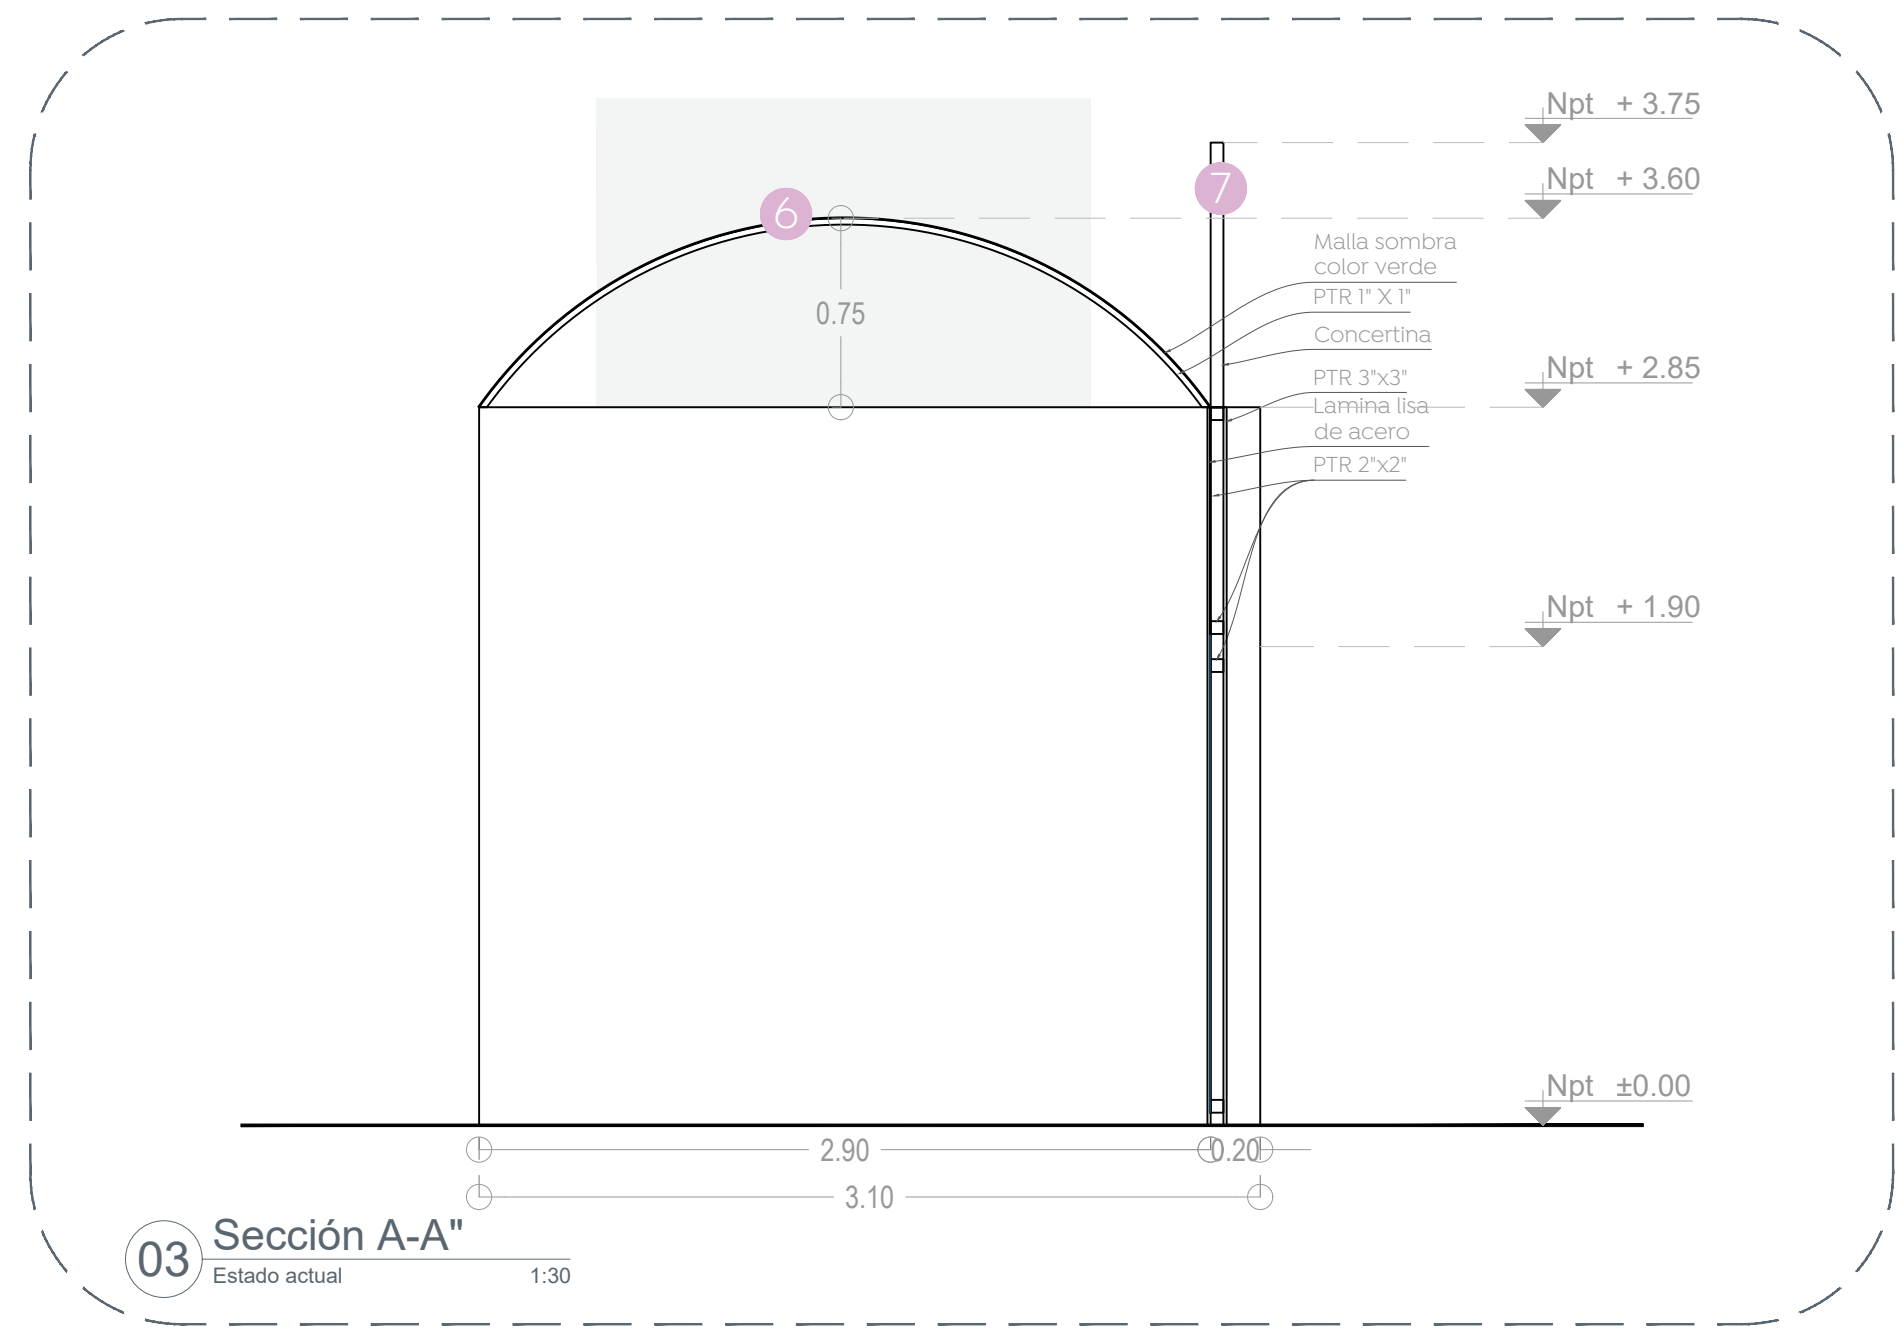

03 Sección A-A"
Estado actual 1:30

Nombre del proyecto:
Estructuras con lonarías, rehabilitación de cancha de usos múltiples, patio cívico, accesibilidad universal, banquetas, cruces peatonales y obras complementarias en el Preescolar Emiliano Zapata, clave HD3H047C, calle las Flores, colonia Victor Hugo, y Parroquia Miguel Hidalgo y Costilla, 7M clave 14DPR3693D, TV clave 14DPR387M, Calle Independencia, colonia Miguel Hidalgo, Municipio de Zapopan, Jalisco

Contenido del plano:
Plano de desmontajes, Escuela Primaria Miguel Hidalgo Y Costilla

No. Contrato:
DOPI-MUN-RM-IE-LP-066-2023

Director de Obras Públicas e Infraestructura:

Ing. Ismael Jáuregui Castañeda

Jefe de la Unidad de Estudios y Proyectos:

Arq. Edwin Aguiar Escatell

Jefe de área:
Arq. Angela Jazmin Vargas Olmedo

Responsable del proyecto:
Arq. Julio César Robles Ríos

Ubicación:
Independencia 453, Miguel Hidalgo, 45186 Zapopan, Jal.

Fecha: **Mayo 2023**
Escala: **Indicada**
Cotas: **Metros** Clave: **EE-EP-MHC-DES-01**