


Especificaciones:

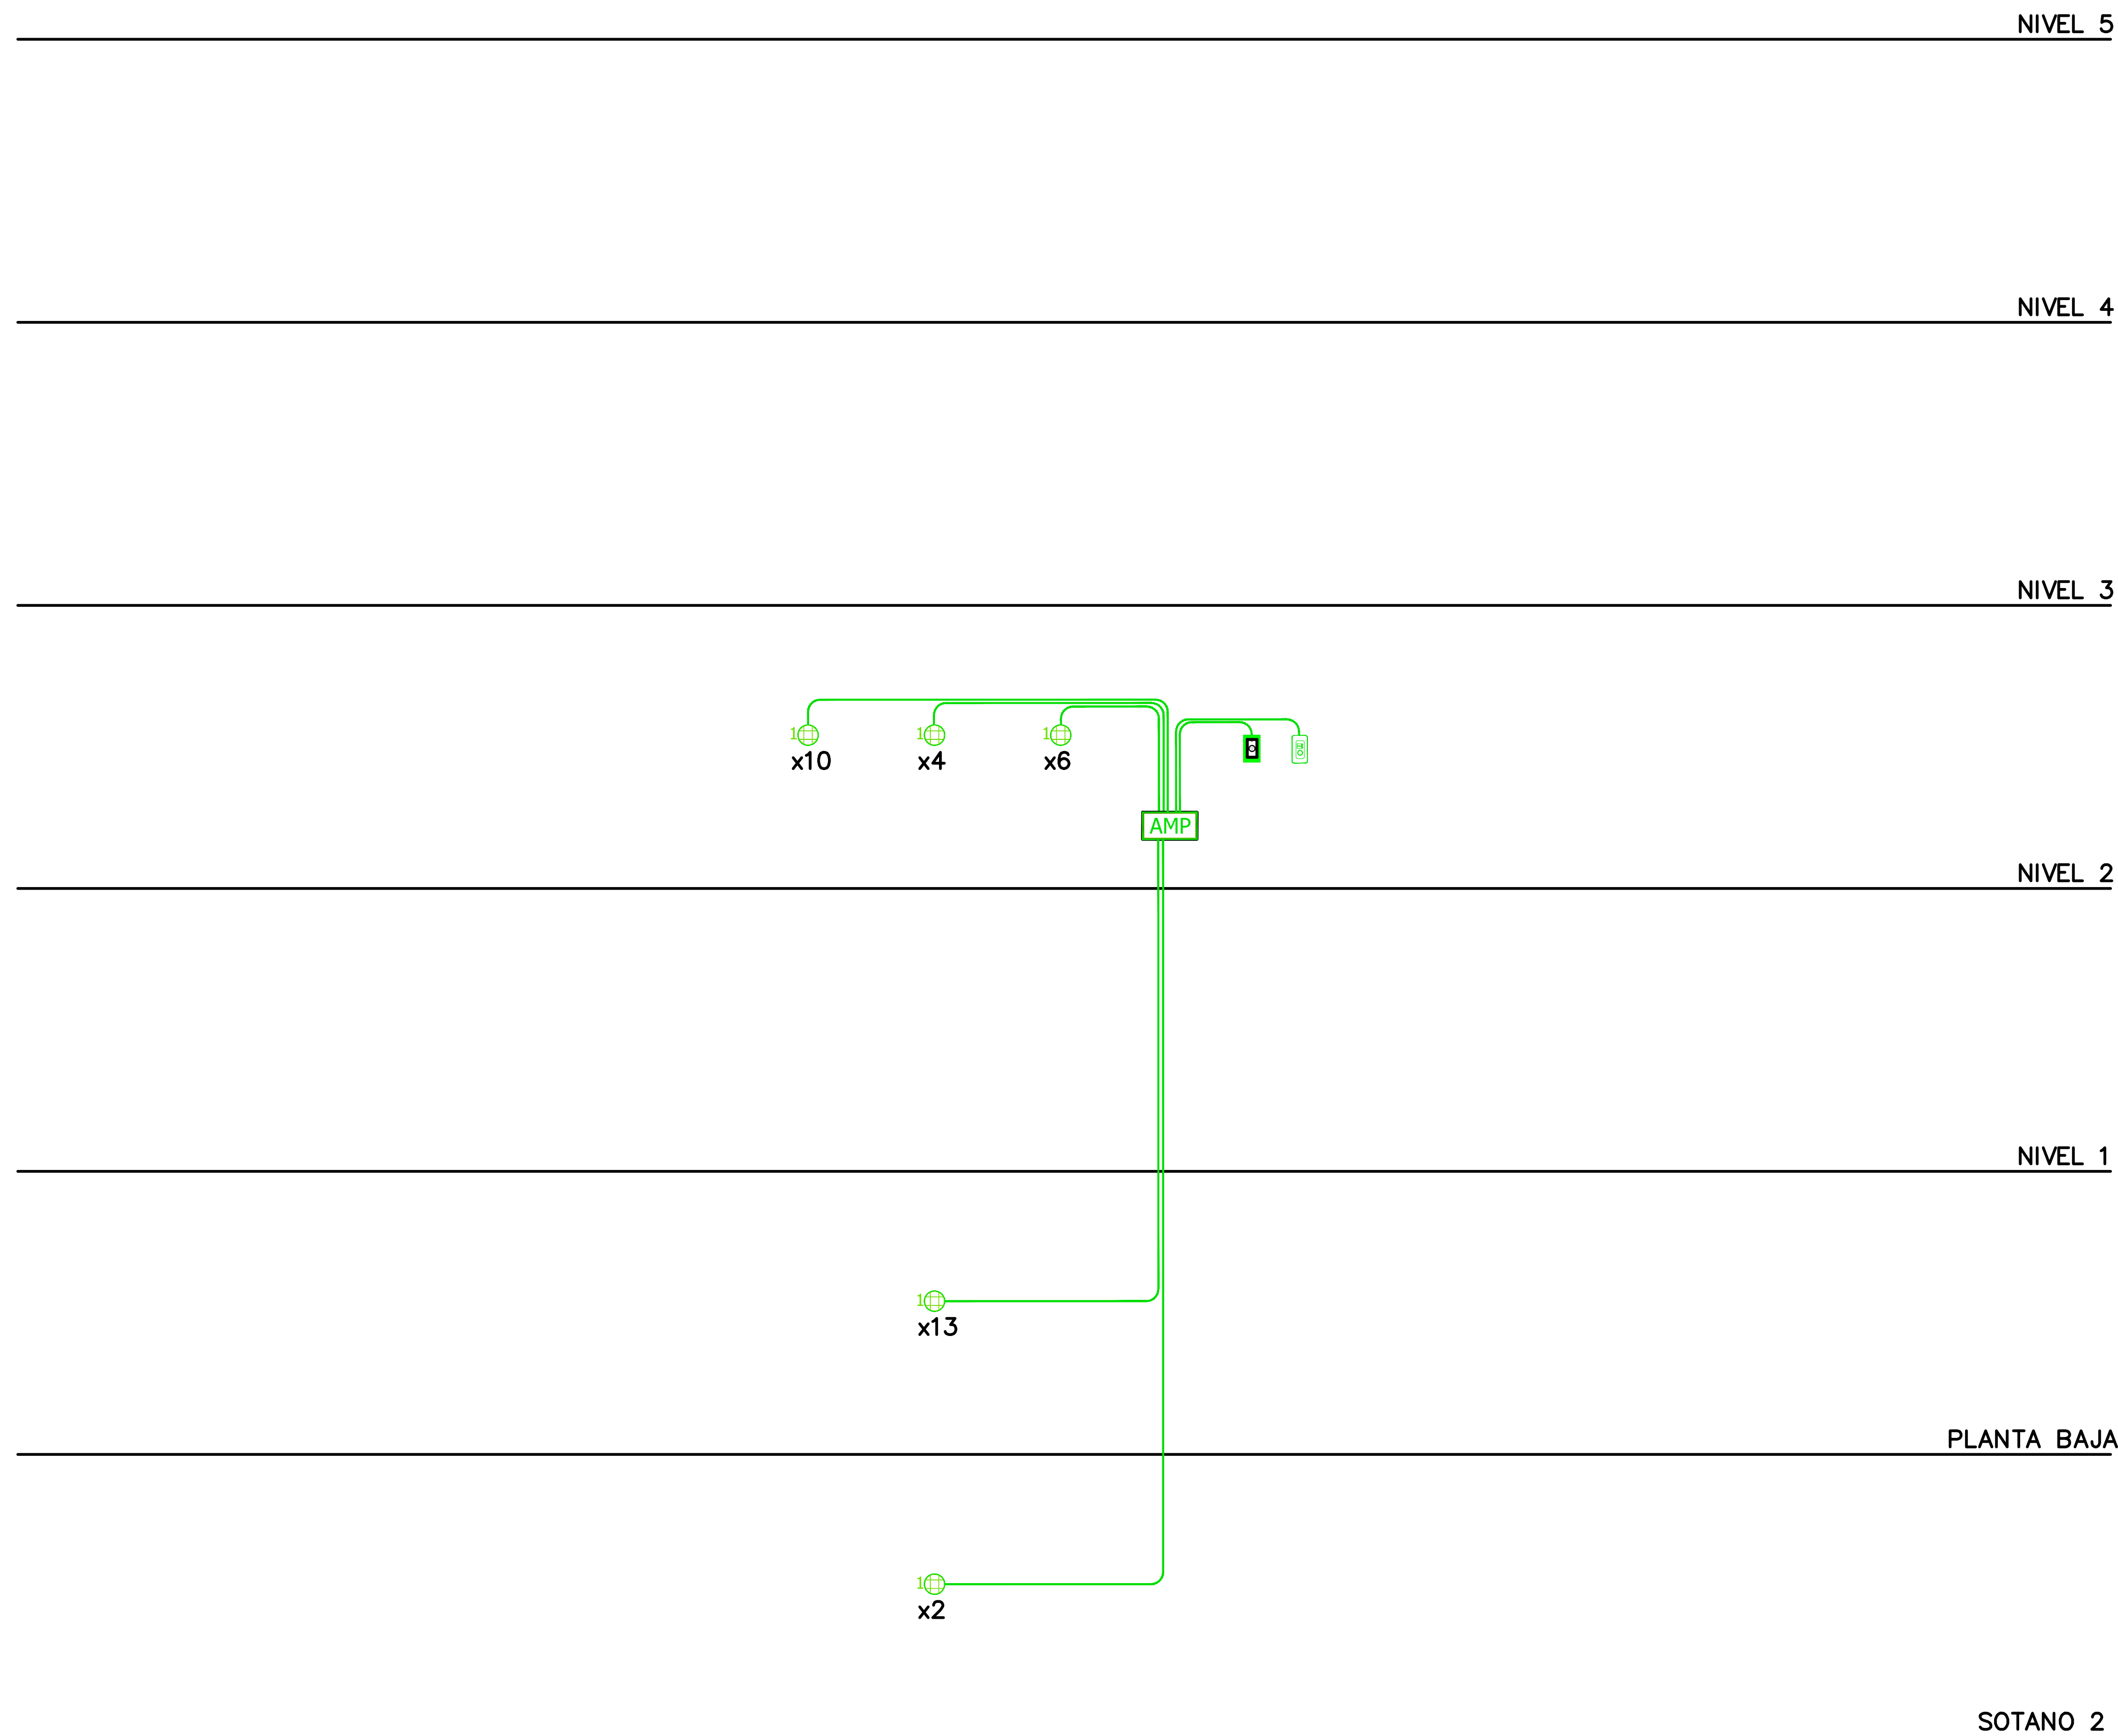

SIMBOLOGÍA		
	BOCINAS EMPOTRABLES EN TECHO DE 2 VÍAS. WOOFER DE 6.5"	
CEDULA DE CABLEADO:		
X	CABLE 22x4	CABLE 17x4
K	CABLE 17x4	
SIMBOLOGÍA DE TUBERÍA		
	CANALIZADO EN PLACA	PUNTO DE CONEXIÓN/EMPORTE
	TUBERÍA POR PLAZAS O LINDA	CABLE Y PLACA EMPORTE DE LA CUBA Y PLACA EMPORTE DE LA CUBA EMPORTE
	TUBERÍA ABERTA	CABLE EMPORTE
	TUBERÍA EN TUBO	CABLE EMPORTE
	TUBERÍA EN TUBO	CABLE EMPORTE
	TUBERÍA EN TUBO	CABLE EMPORTE

Nombre del proyecto:  
 Adecuación museográfica - técnica - arquitectónica y obras complementarias del Museo de Arte de Zapopan (MAZ), etapa 01, ubicado en la confluencia de la Av. Hidalgo, Av. de las Américas, prolongación 20 de Noviembre, Municipio de Zapopan, Jalisco

Contenido del plano:  
 Planta audio ambiental

No. Contrato:  
 DOPI-MUN-RM-IM-LP-090-2023

Director de Obras Públicas e Infraestructura:  
 Ing. Ismael Jáuregui Castañeda

Jefe de la Unidad de Estudios y Proyectos:  
 Arq. Edwín Aguiar Escatel

Jefe de área: Arq. Alejandro Tapia Olarra	Responsable del proyecto: Arq. Guillermo Pacheco González
--	--

Ubicación:  
 Av. Hidalgo 352, Col. Centro, Zapopan, Jalisco

Norte:  
 Fecha: Junio 2023  
 Escala: S/E  
 Acotaciones: Metros Clave: Número:  
 Revisión: 00 AA-03