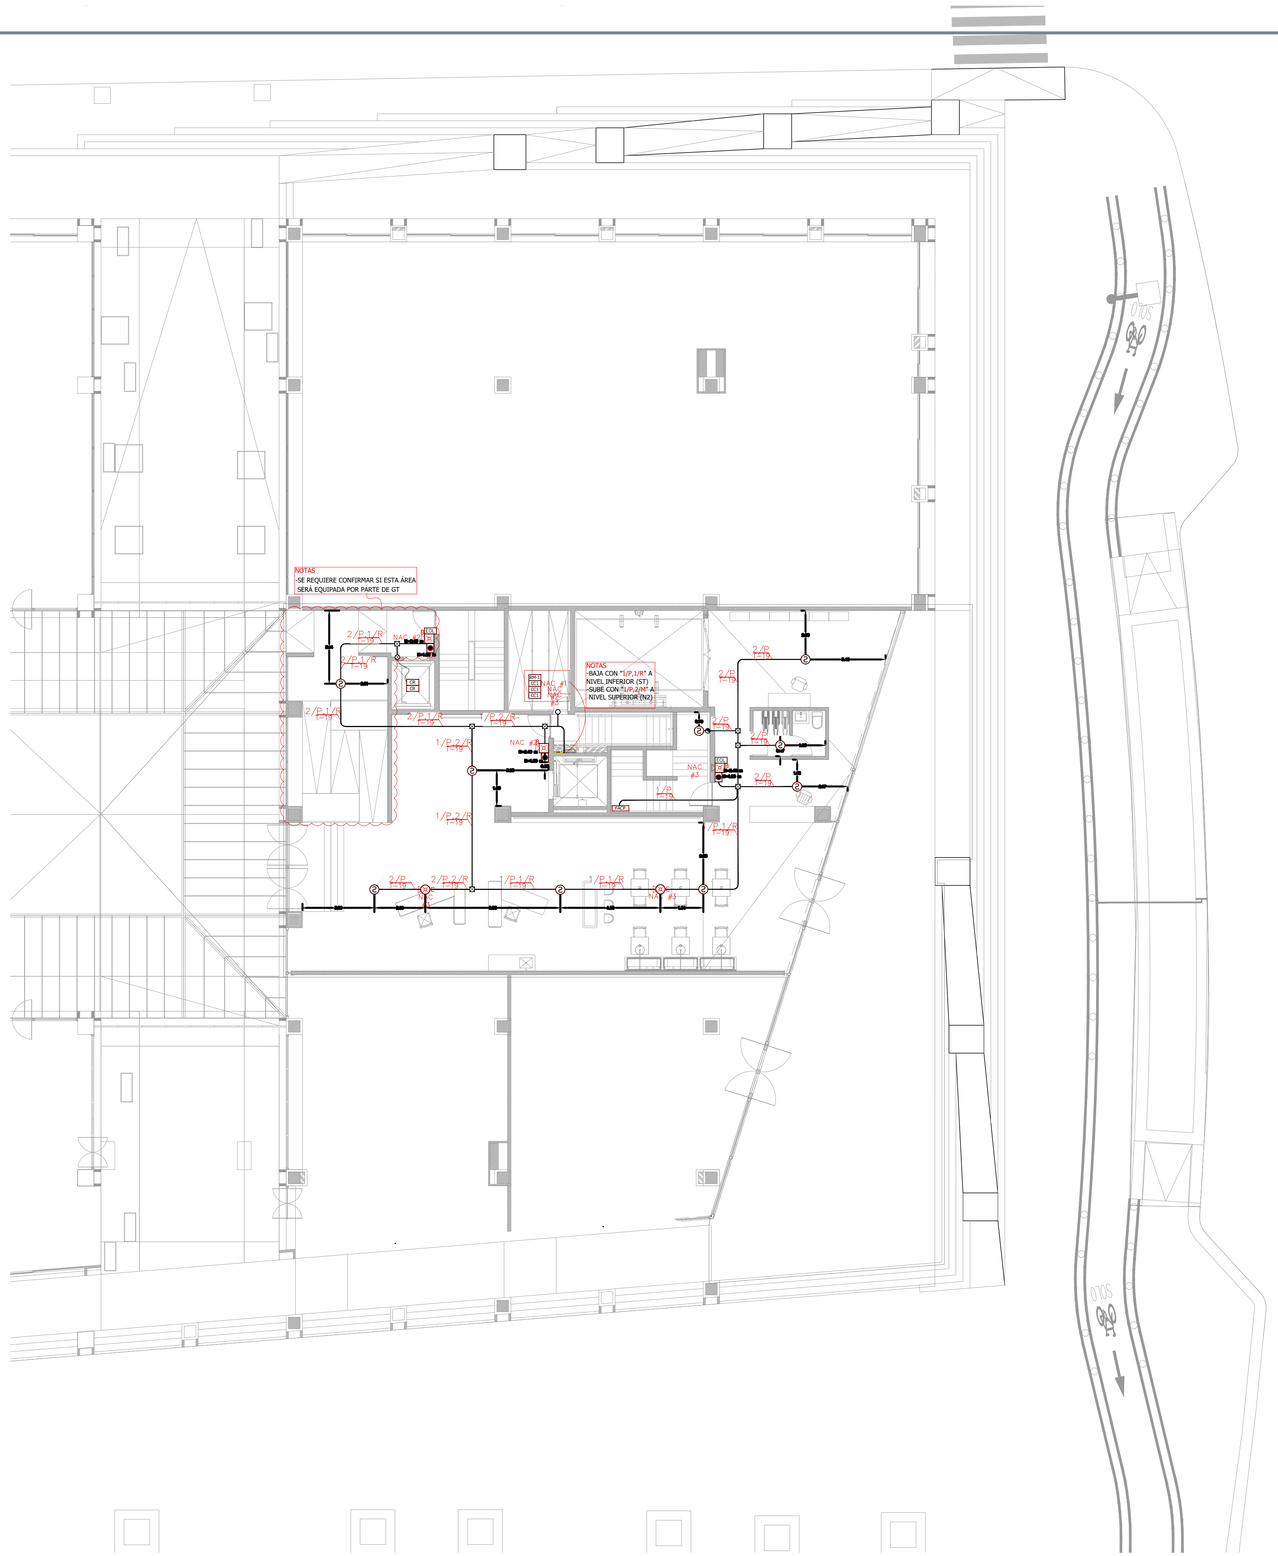
NOTAS
-SE REQUIERE CONFIRMAR SI ESTA ÁREA SERÁ EQUIPADA POR PARTE DE GT
NOTAS
-BAJA CON "1/P.1/R" A NIVEL INFERIOR (ST)
-SUBE CON "1/P.2/R" A NIVEL SUPERIOR (N2)
NAC #1
NAC #2
NAC #3
2/P.1/R
1/P.2/R
1/P.1/R
2/P
2/P.2/R
1/P.1/R
1/P.1/R
NAC #1
2/P
2/P
2/P