


Alcances generales:

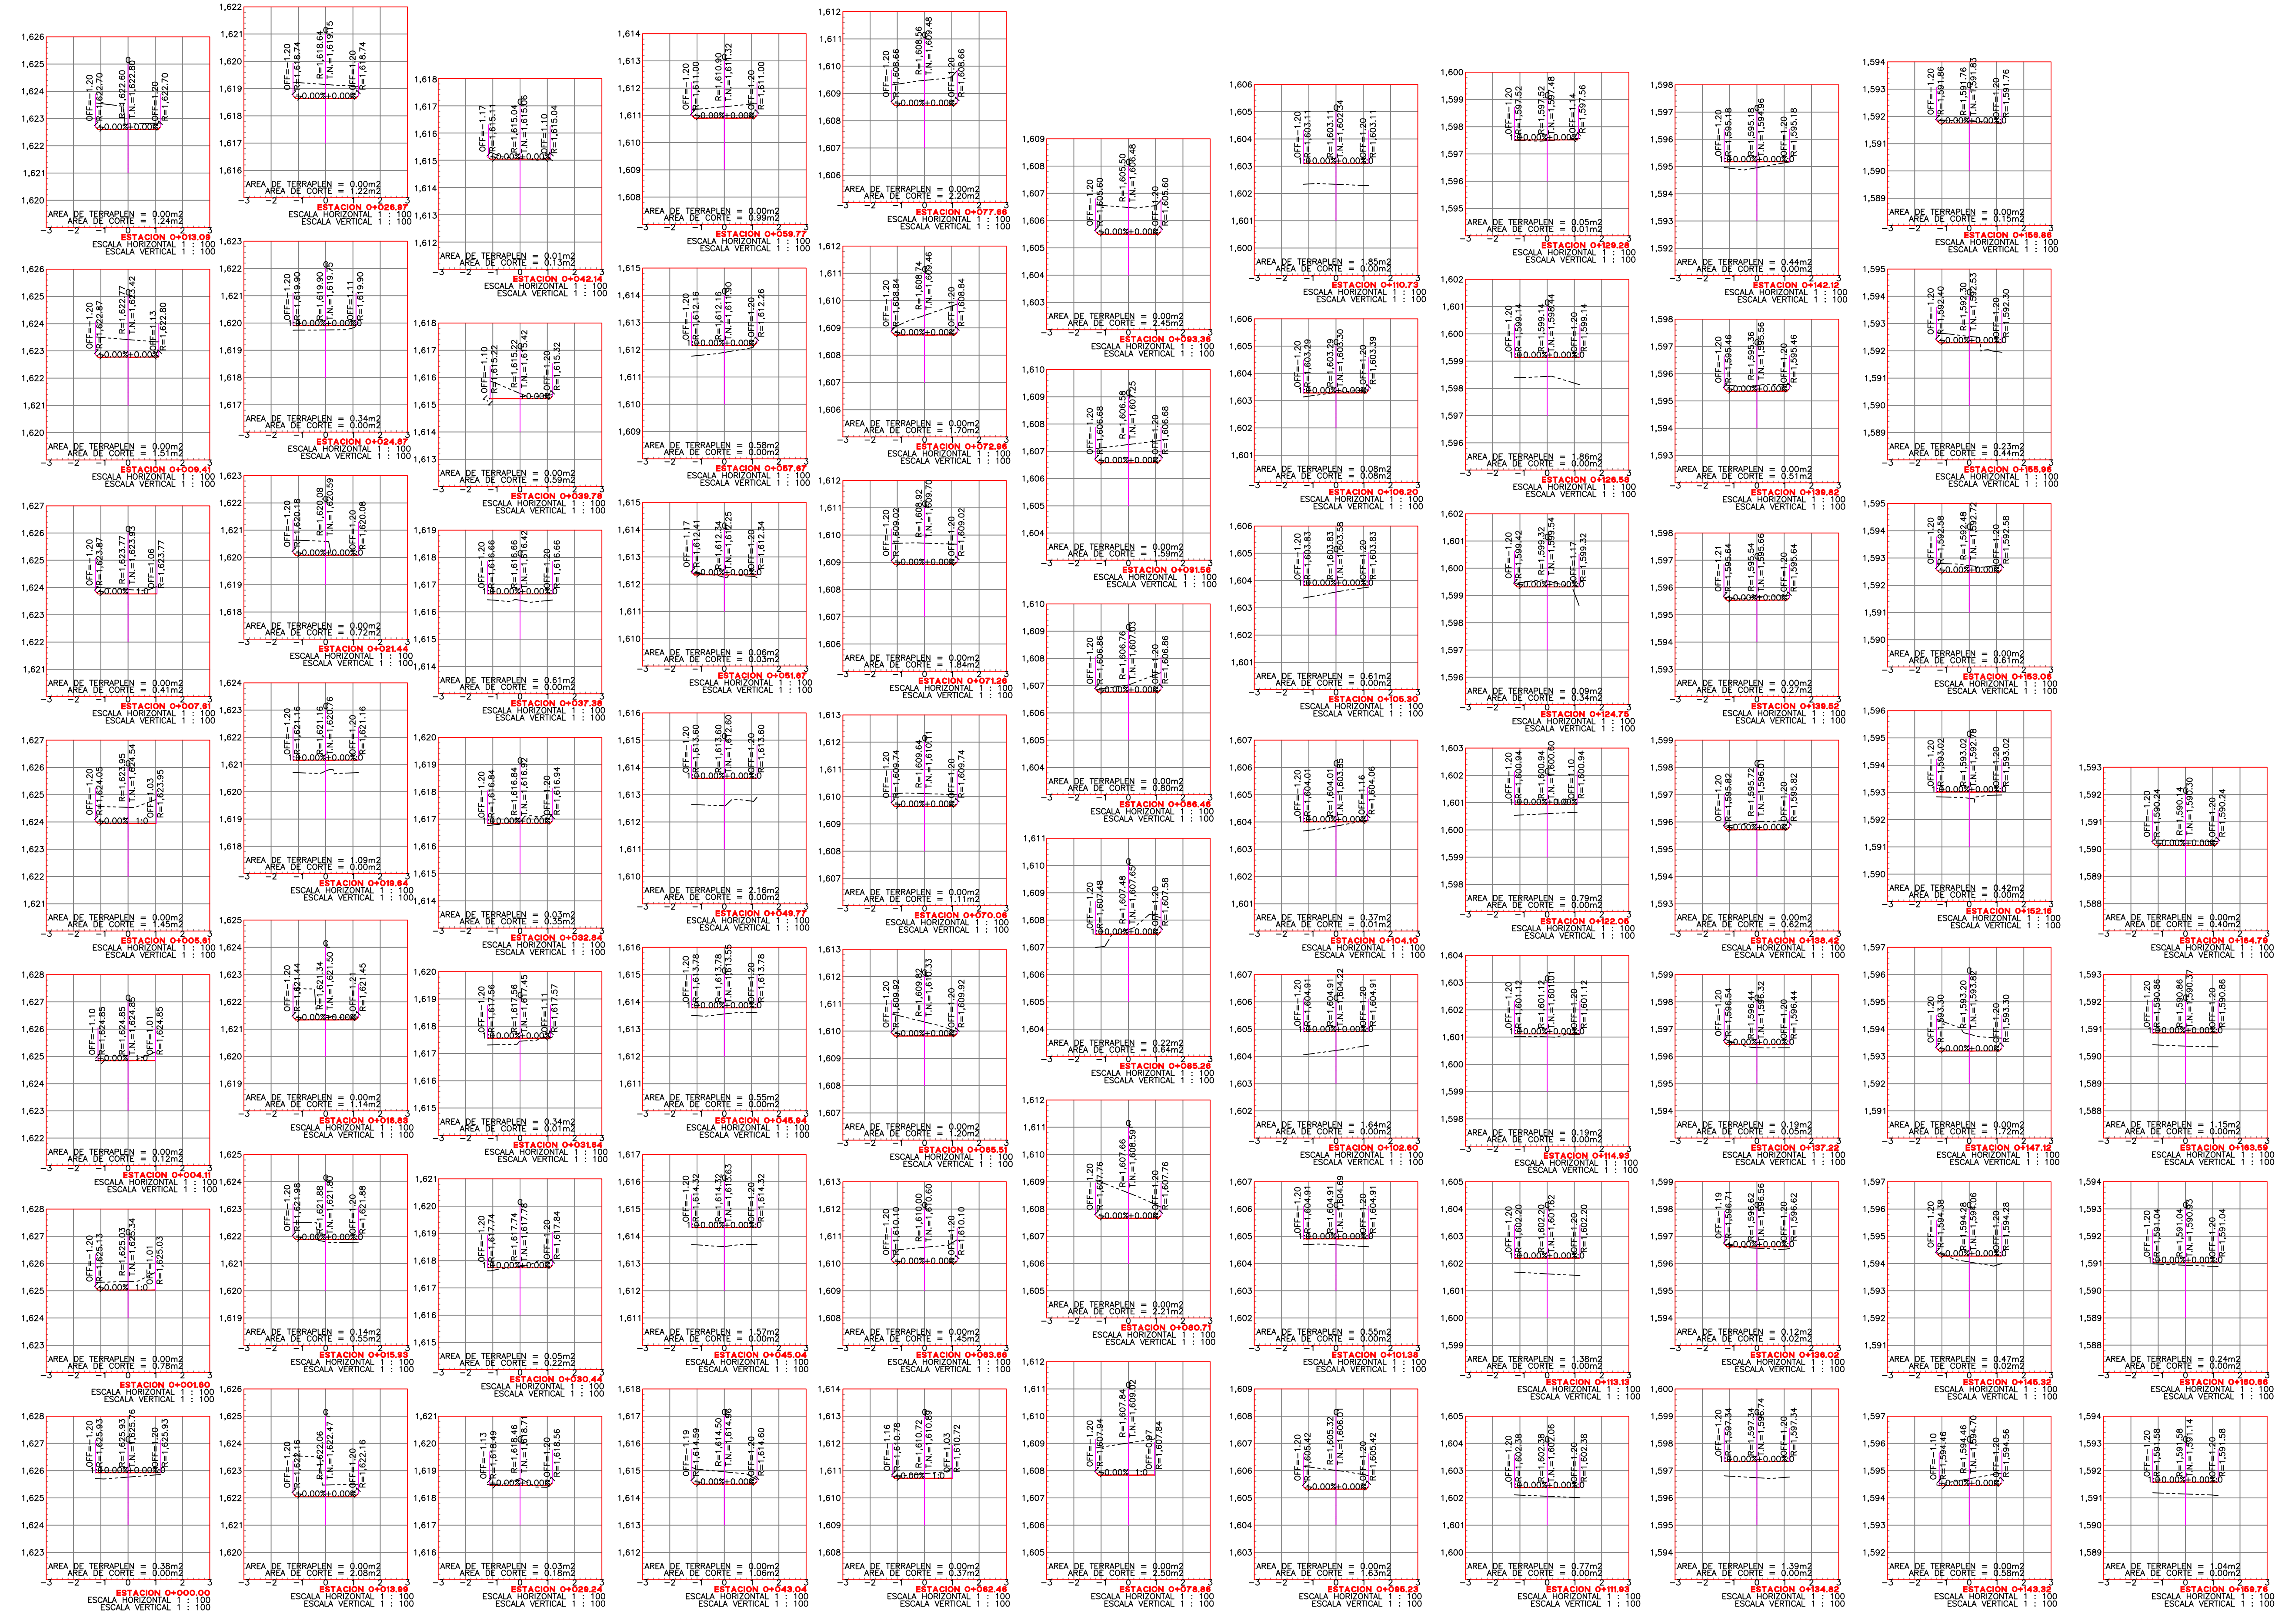

Nombre del proyecto:
 Pavimentación y mejoramiento del entorno urbano de la calle Fresno, calles Mactezuma/Gigantes y Encino, incluye: peatonalización, modernización de Yates Básicas de descentralizado, conducción y distribución, infraestructura urbana y otros complementarios, Colonia Vistas del Centinela, Municipio de Zapopan, Jalisco.

Contenido del plano:

Secciones topográficas

No. Contrato:
 DOPI-MUN-R33-PAV-LP-075-2023

Director de Obras Públicas e Infraestructura:

Ing. Ismael Jáuregui Castañeda

Jefe de la Unidad de Estudios y Proyectos:

Arq. Edwin Aguiar Escatet

Responsable del proyecto:
 Arq. Luis Antonio Brena García

Ubicación:
 Colonia Vistas del Centinela, Municipio de Zapopan, Jalisco

Fecha: Mayo 2023
 Escala: Indicada
 Acoñaciones: Metros