



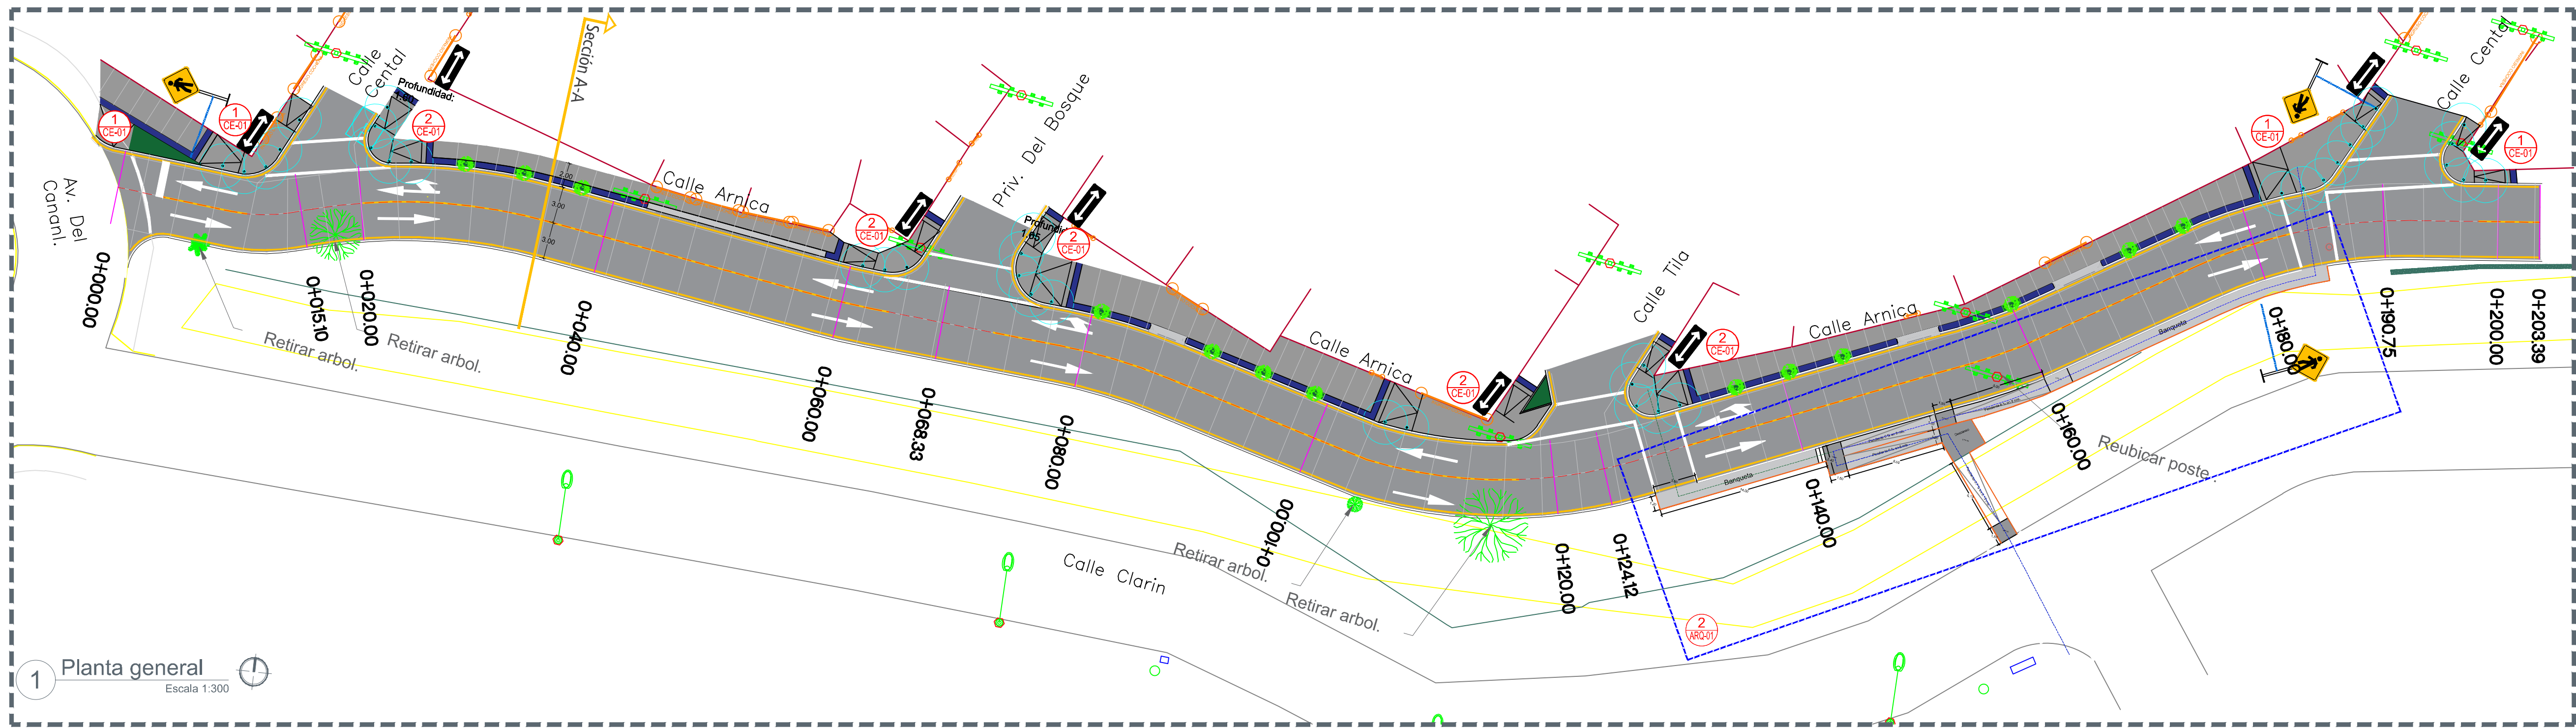


1 Planta general
Escala 1:300

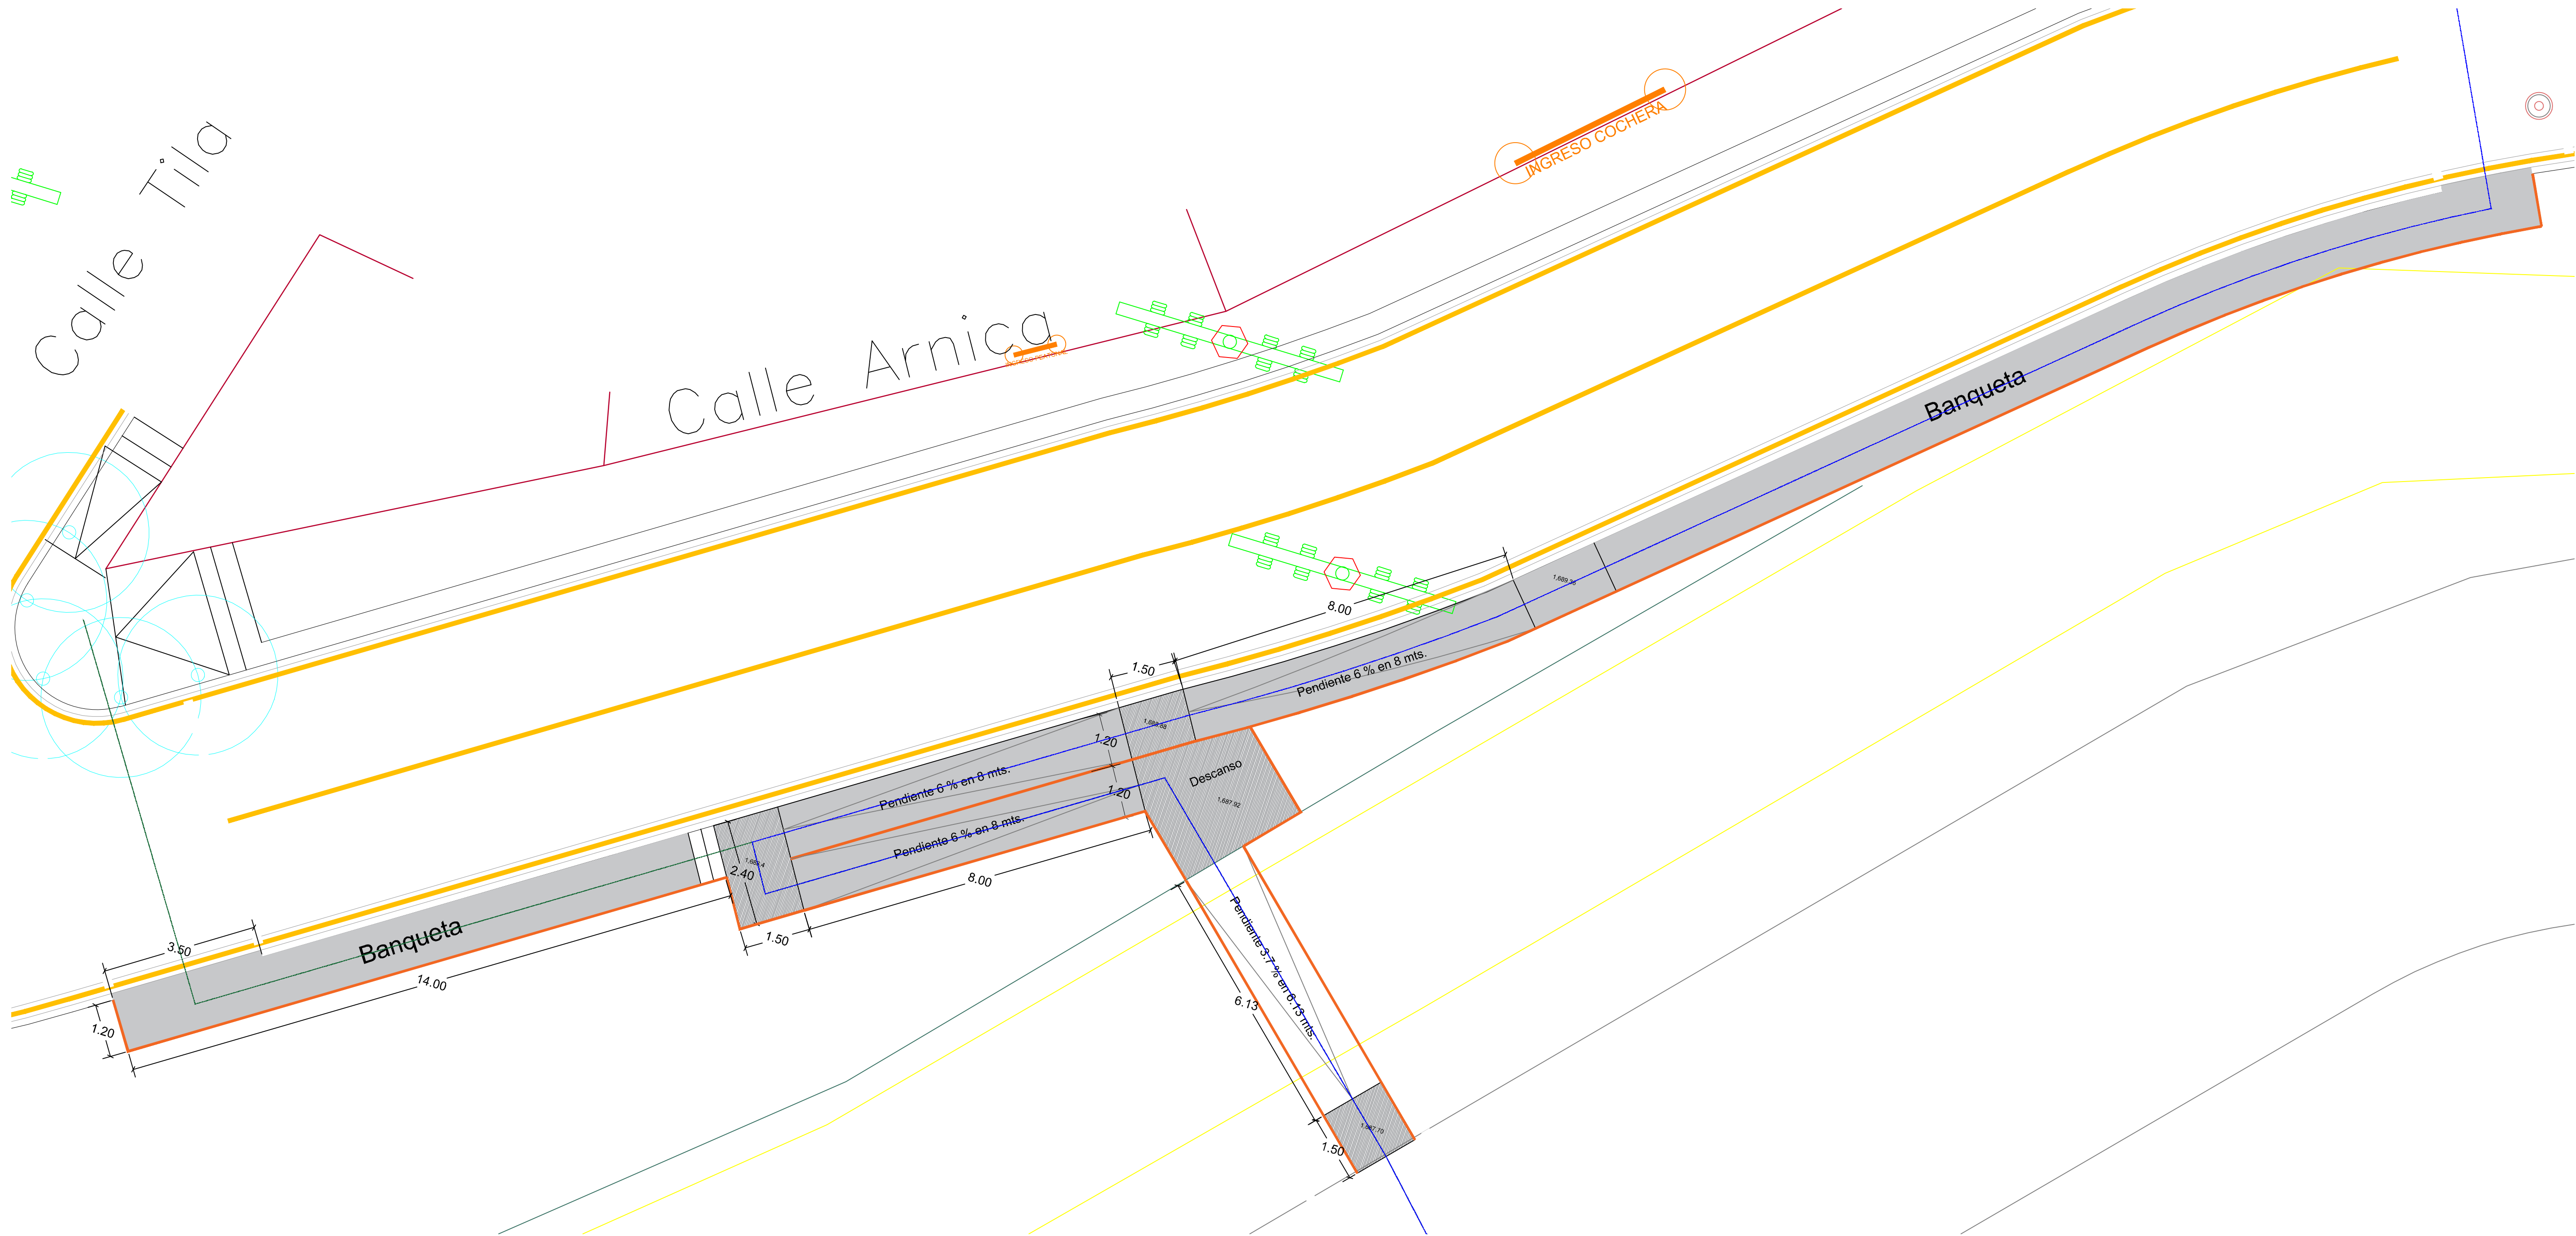

2 Banqueta rampa
Escala 1:75

Macrolocalización:

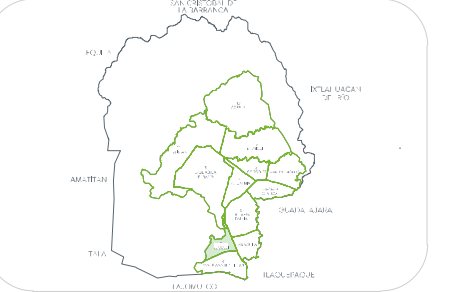


Microlocalización:



Alcances generales:

- A Renovación de líneas de agua potable y alcantarillado sanitario.
- B Lasas de rodamiento en concreto hidráulico, MR y construcción de guarnición.
- C Construcción de banquetas, rampas, cenefa y arriete con arbolado.
- D Señalética horizontal y vertical.
- E Alumbrado público, registros, anclas, postes y luminarias.

Simbología

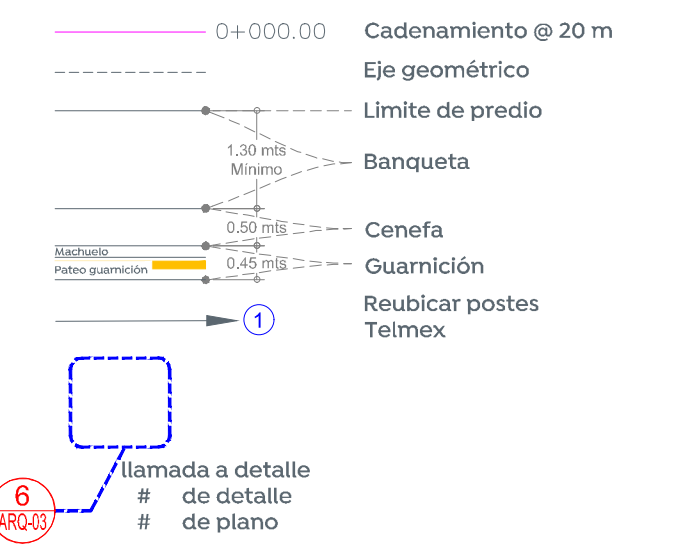

Nombre del proyecto:
Pavimentación con concreto hidráulico de la calle Arnica, incluye modernización de redes básicas de alcantarillado, construcción y distribución de infraestructura urbana y obras complementarias, el Tránsito, Municipio de Zapopan, Jalisco

Contenido del plano:
Planta, sección tipo, estructura de pavimento y modulación de lasas.

No. Contrato:
DOPI-MUN-R33-PAV-LP-D60-2023

Director de Obras Públicas e Infraestructura:

Ing. Ismael Jáuregui Castañeda

Jefe de la Unidad de Estudios y Proyectos:

Arq. Edwin Aguilar Escatet

Jefe de área:
Inar. Norberto Esaú Romero Joya

Responsable del proyecto:

Ubicación:

Calle Arnica, El Tizate, Zapopan, Jalisco

Fecha: mayo 2023

Escala: Indicada

Acotaciones: Metros

Clave:

ARQ-01