

Alicances generales:

Simbología

Nombre del proyecto:
 Pavimentación con concreto hidráulico de la calle Árnica, incluye: modernización de redes básicas de alcantarillado, conducción y distribución, infraestructura urbana y obras complementarias, el Tizate, Municipio de Zapopan, Jalisco

Contenido del plano:
 Perfil, secciones de banqueteta y rampa.

No. Contrato:
 DOP-MUN-R33-PAV-LP-060-2023

Director de Obras Públicas e Infraestructura:
 Ing. Ismael Jáuregui Castañeda


Jefe de la Unidad de Estudios y Proyectos:
 Arq. Edwin Aguilar Escatel

Jefe de área:
 Ing. Norberto Esaú Romero Joya

Ubicación:
 Calle Árnica, El Tizate, Zapopan, Jalisco

Fecha: mayo 2023
 Escala: Indicada
 Acotaciones: Metros

Clave:
GEO-05

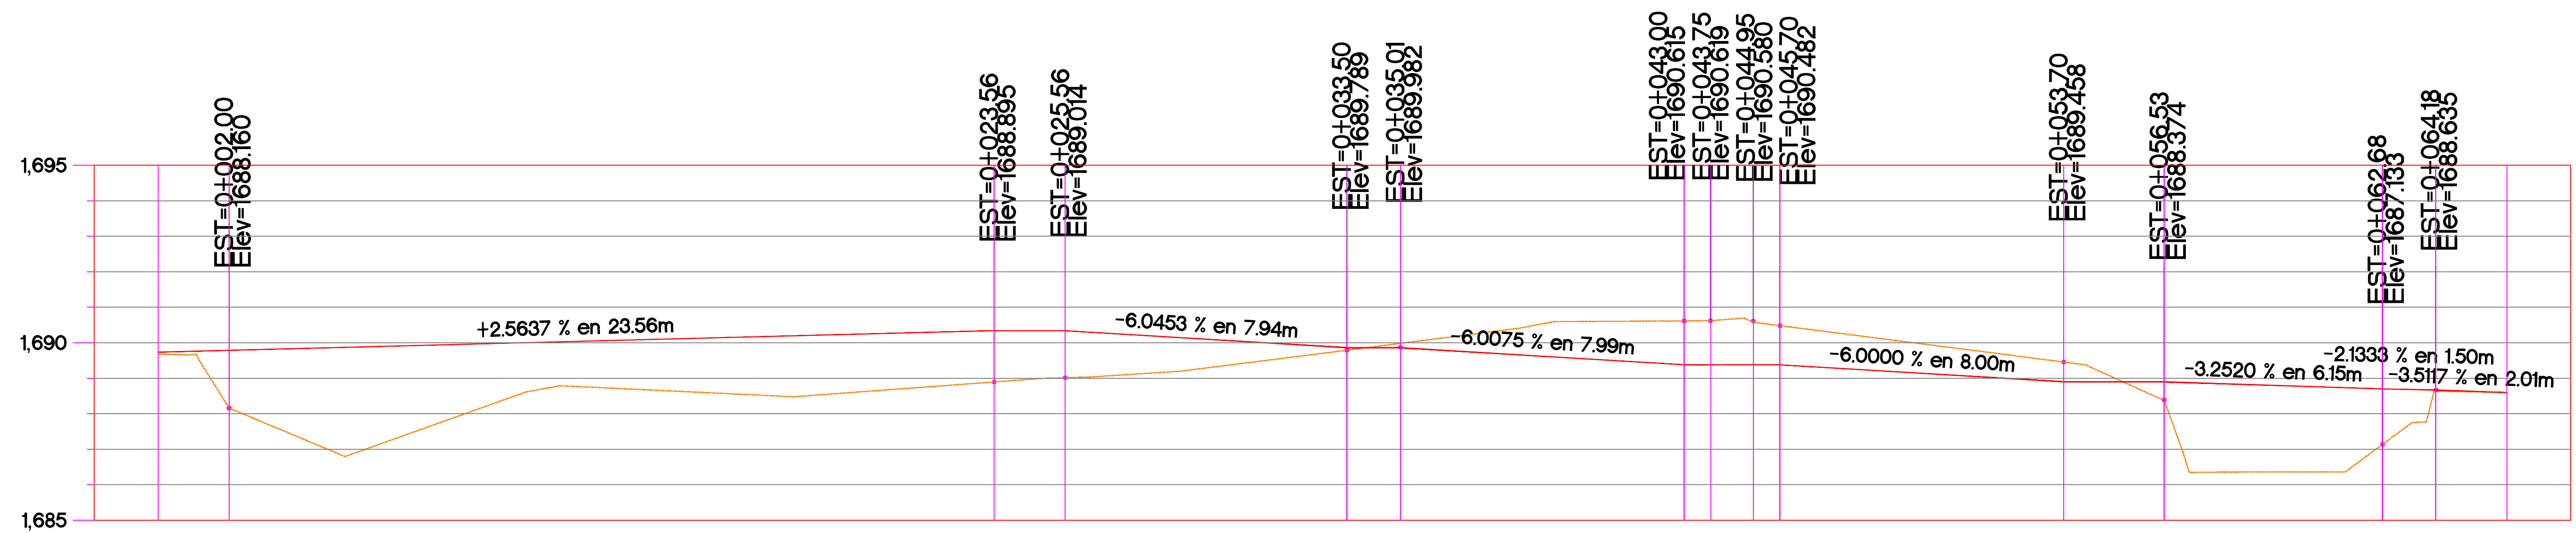

ORDENADAS DE LA CURVA MASA	VOLUMEN		ESPESOR		ELEVACION	
	TERRAPLEN	CORTE	TERRAPLEN	CORTE	SUBRASANTE	TERRENO
10,000	0.00	0.00	0.06		1,689.74	1,689.68
9,999	1.01	0.00	1.63		1,689.79	1,688.16
9,979	19.87	0.00	1.44		1,690.34	1,688.90
9,977	1.66	0.00	1.33		1,690.34	1,689.01
9,974	3.35	0.02	0.07		1,689.86	1,689.79
9,974	0.03	0.06	0.12		1,689.86	1,689.98
9,977	0.00	3.26	1.24		1,689.38	1,690.62
9,978	0.00	0.56	1.24		1,689.38	1,690.62
9,979	0.00	0.88	1.20		1,689.38	1,690.58
9,979	0.00	0.52	1.10		1,689.38	1,690.48
9,983	0.00	3.98	0.56		1,688.90	1,689.46
9,983	0.45	0.47	0.53		1,688.90	1,688.37
9,979	3.86	0.00	1.56		1,688.70	1,687.14
9,979	0.72	0.00	0.03		1,688.67	1,688.64
9,979	0.02	0.00	0.00		1,688.60	1,688.60

