

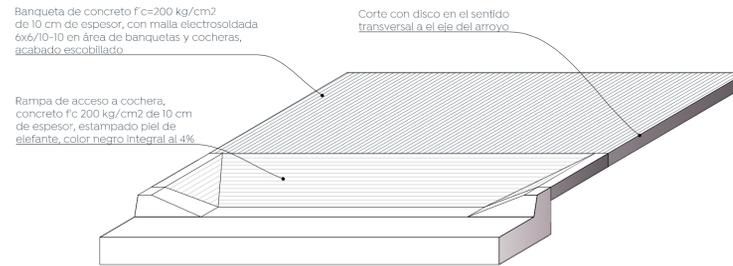


1 Detalle de guarnición
Escala 1:10

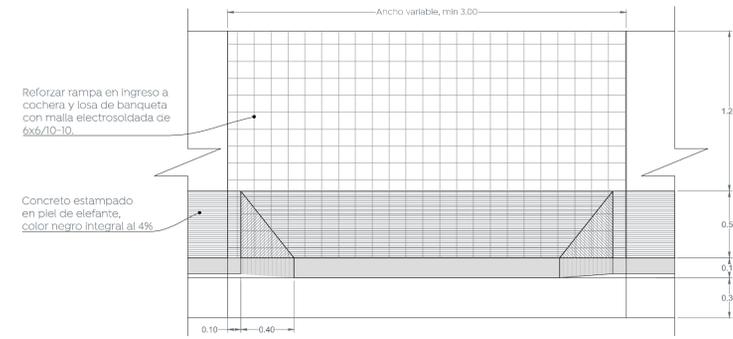


4 Detalle de rampas de cocheras
Escala 1:25

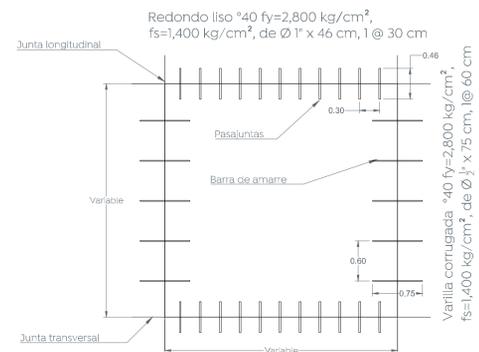


*La relación largo/ancho de las losas debe estar entre 0.71 y 1.40


2 Modulación de losas, pasajuntas y barras de amarre
Escala 1:50

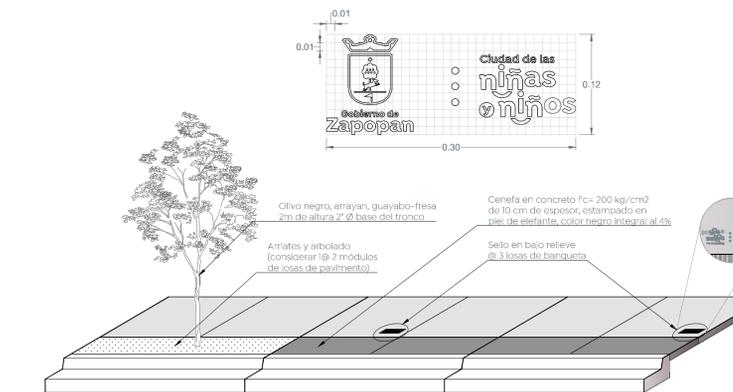


5 Detalle de configuración de banquetas
Escala 1:50

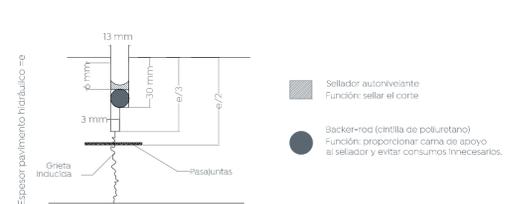



3 Detalle de junta constructiva
Escala 1:2

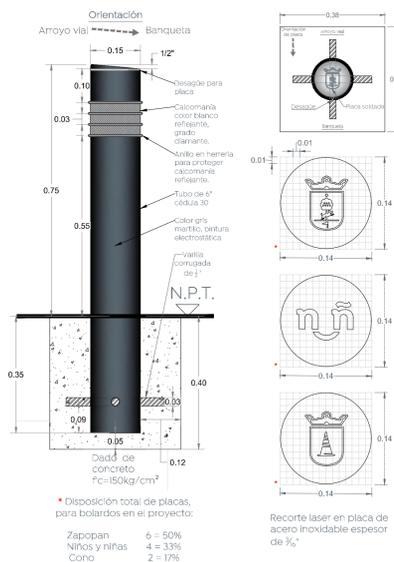

6 Detalle de bolardo y placa
Escala 1:10

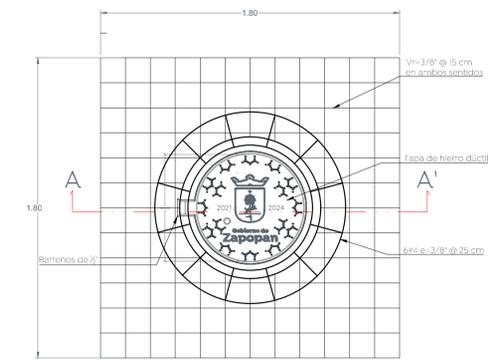

7 Detalle de brocal y tapa en pozos de visita
Escala 1:20

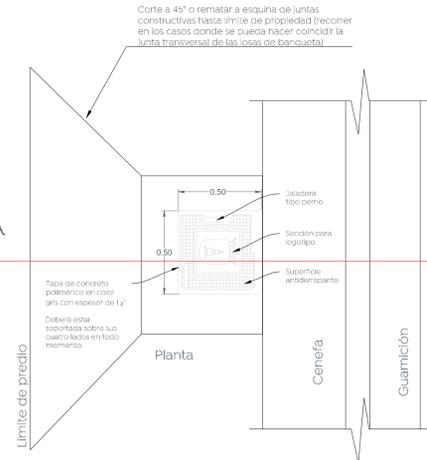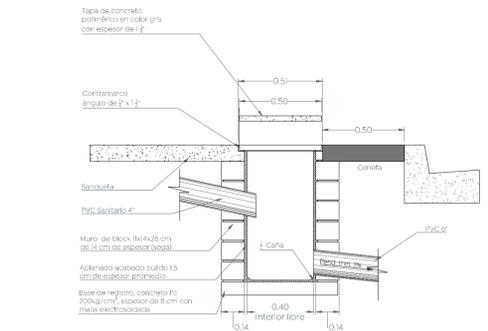

8 Detalle de descarga domiciliaria
Escala 1:20

