


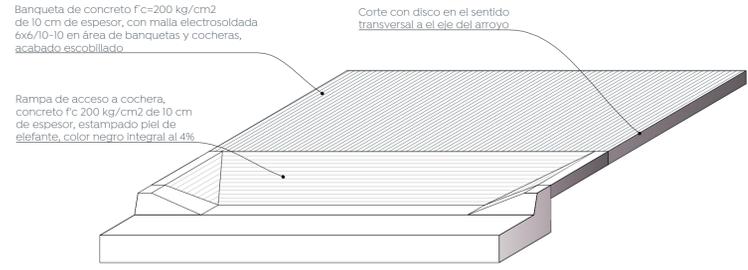


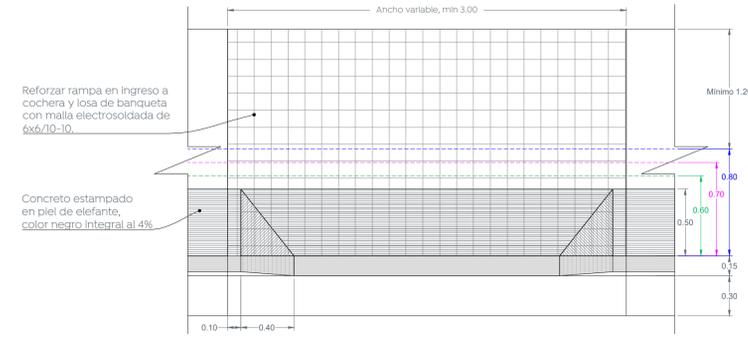


1 Conformación de pavimento  
Escala 1:10

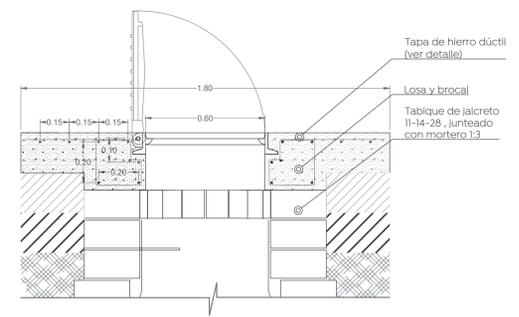


5 Detalle de rampas de cocheras  
Escala 1:25

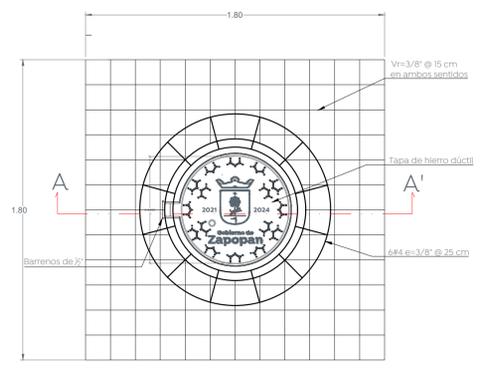



8 Detalle de brocal y tapa en pozos de visita  
Escala 1:20

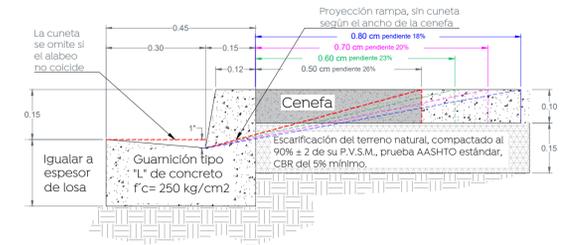


2 Detalle de guarnición  
Escala 1:10

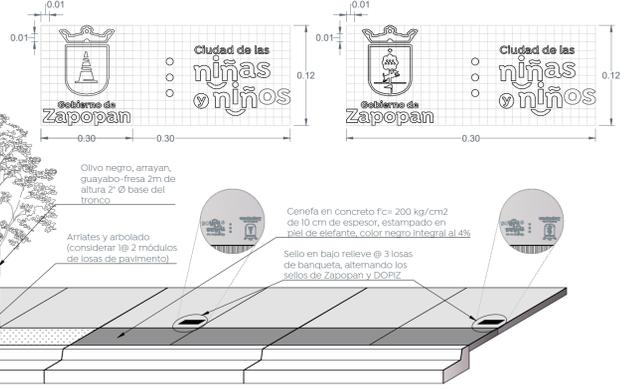


6 Detalle de configuración de banquetas  
Escala 1:50

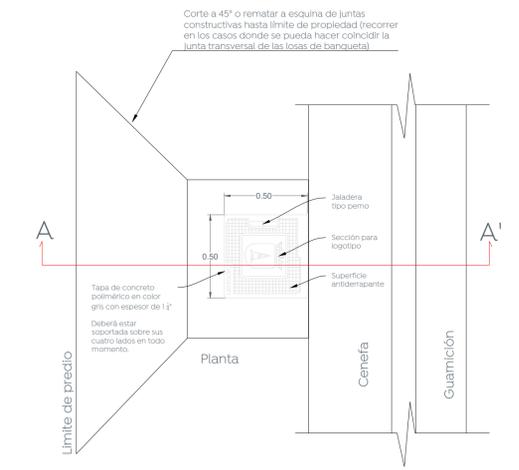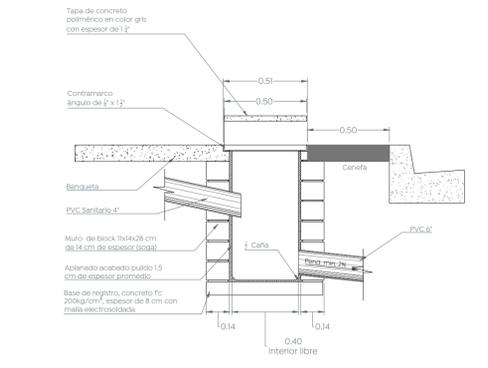


9 Detalle de descarga domiciliaria  
Escala 1:20

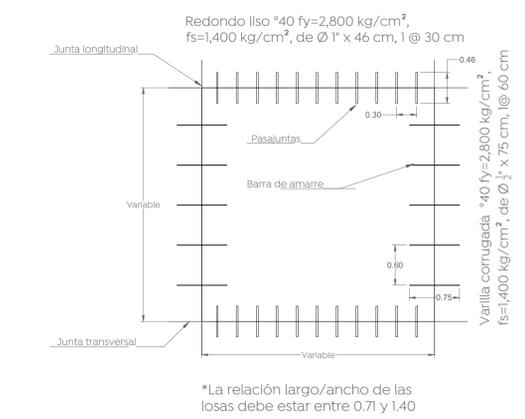

3 Modulación de losas, pasajuntas y barras de amarre  
Escala 1:50

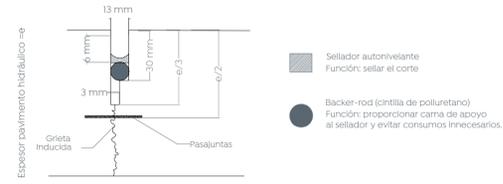

4 Detalle de junta constructiva  
Escala 1:2

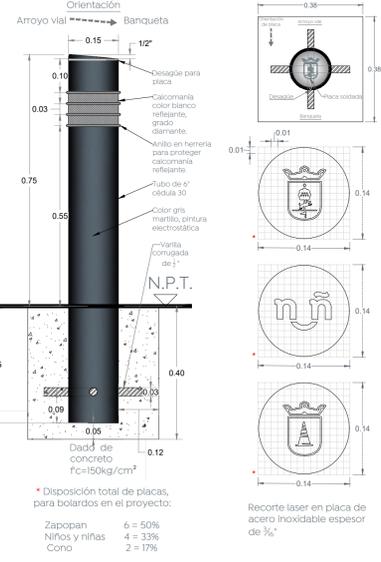

7 Detalle de bolardo y placa  
Escala 1:10