


- Alcances Generales:
- A Construcción de estructura con lonaría
 - B Construcción de rampas de acceso universal
 - C Rehabilitación de cancha de usos múltiples.
 - D Colocación de placa conmemorativa
 - E Rehabilitación de ingreso de alumnado
 - F Colocación de barreras de seguridad
 - G Rehabilitación de cancha de voleibol.
 - H Construcción de cruces peatonales y banqueta al exterior del plantel

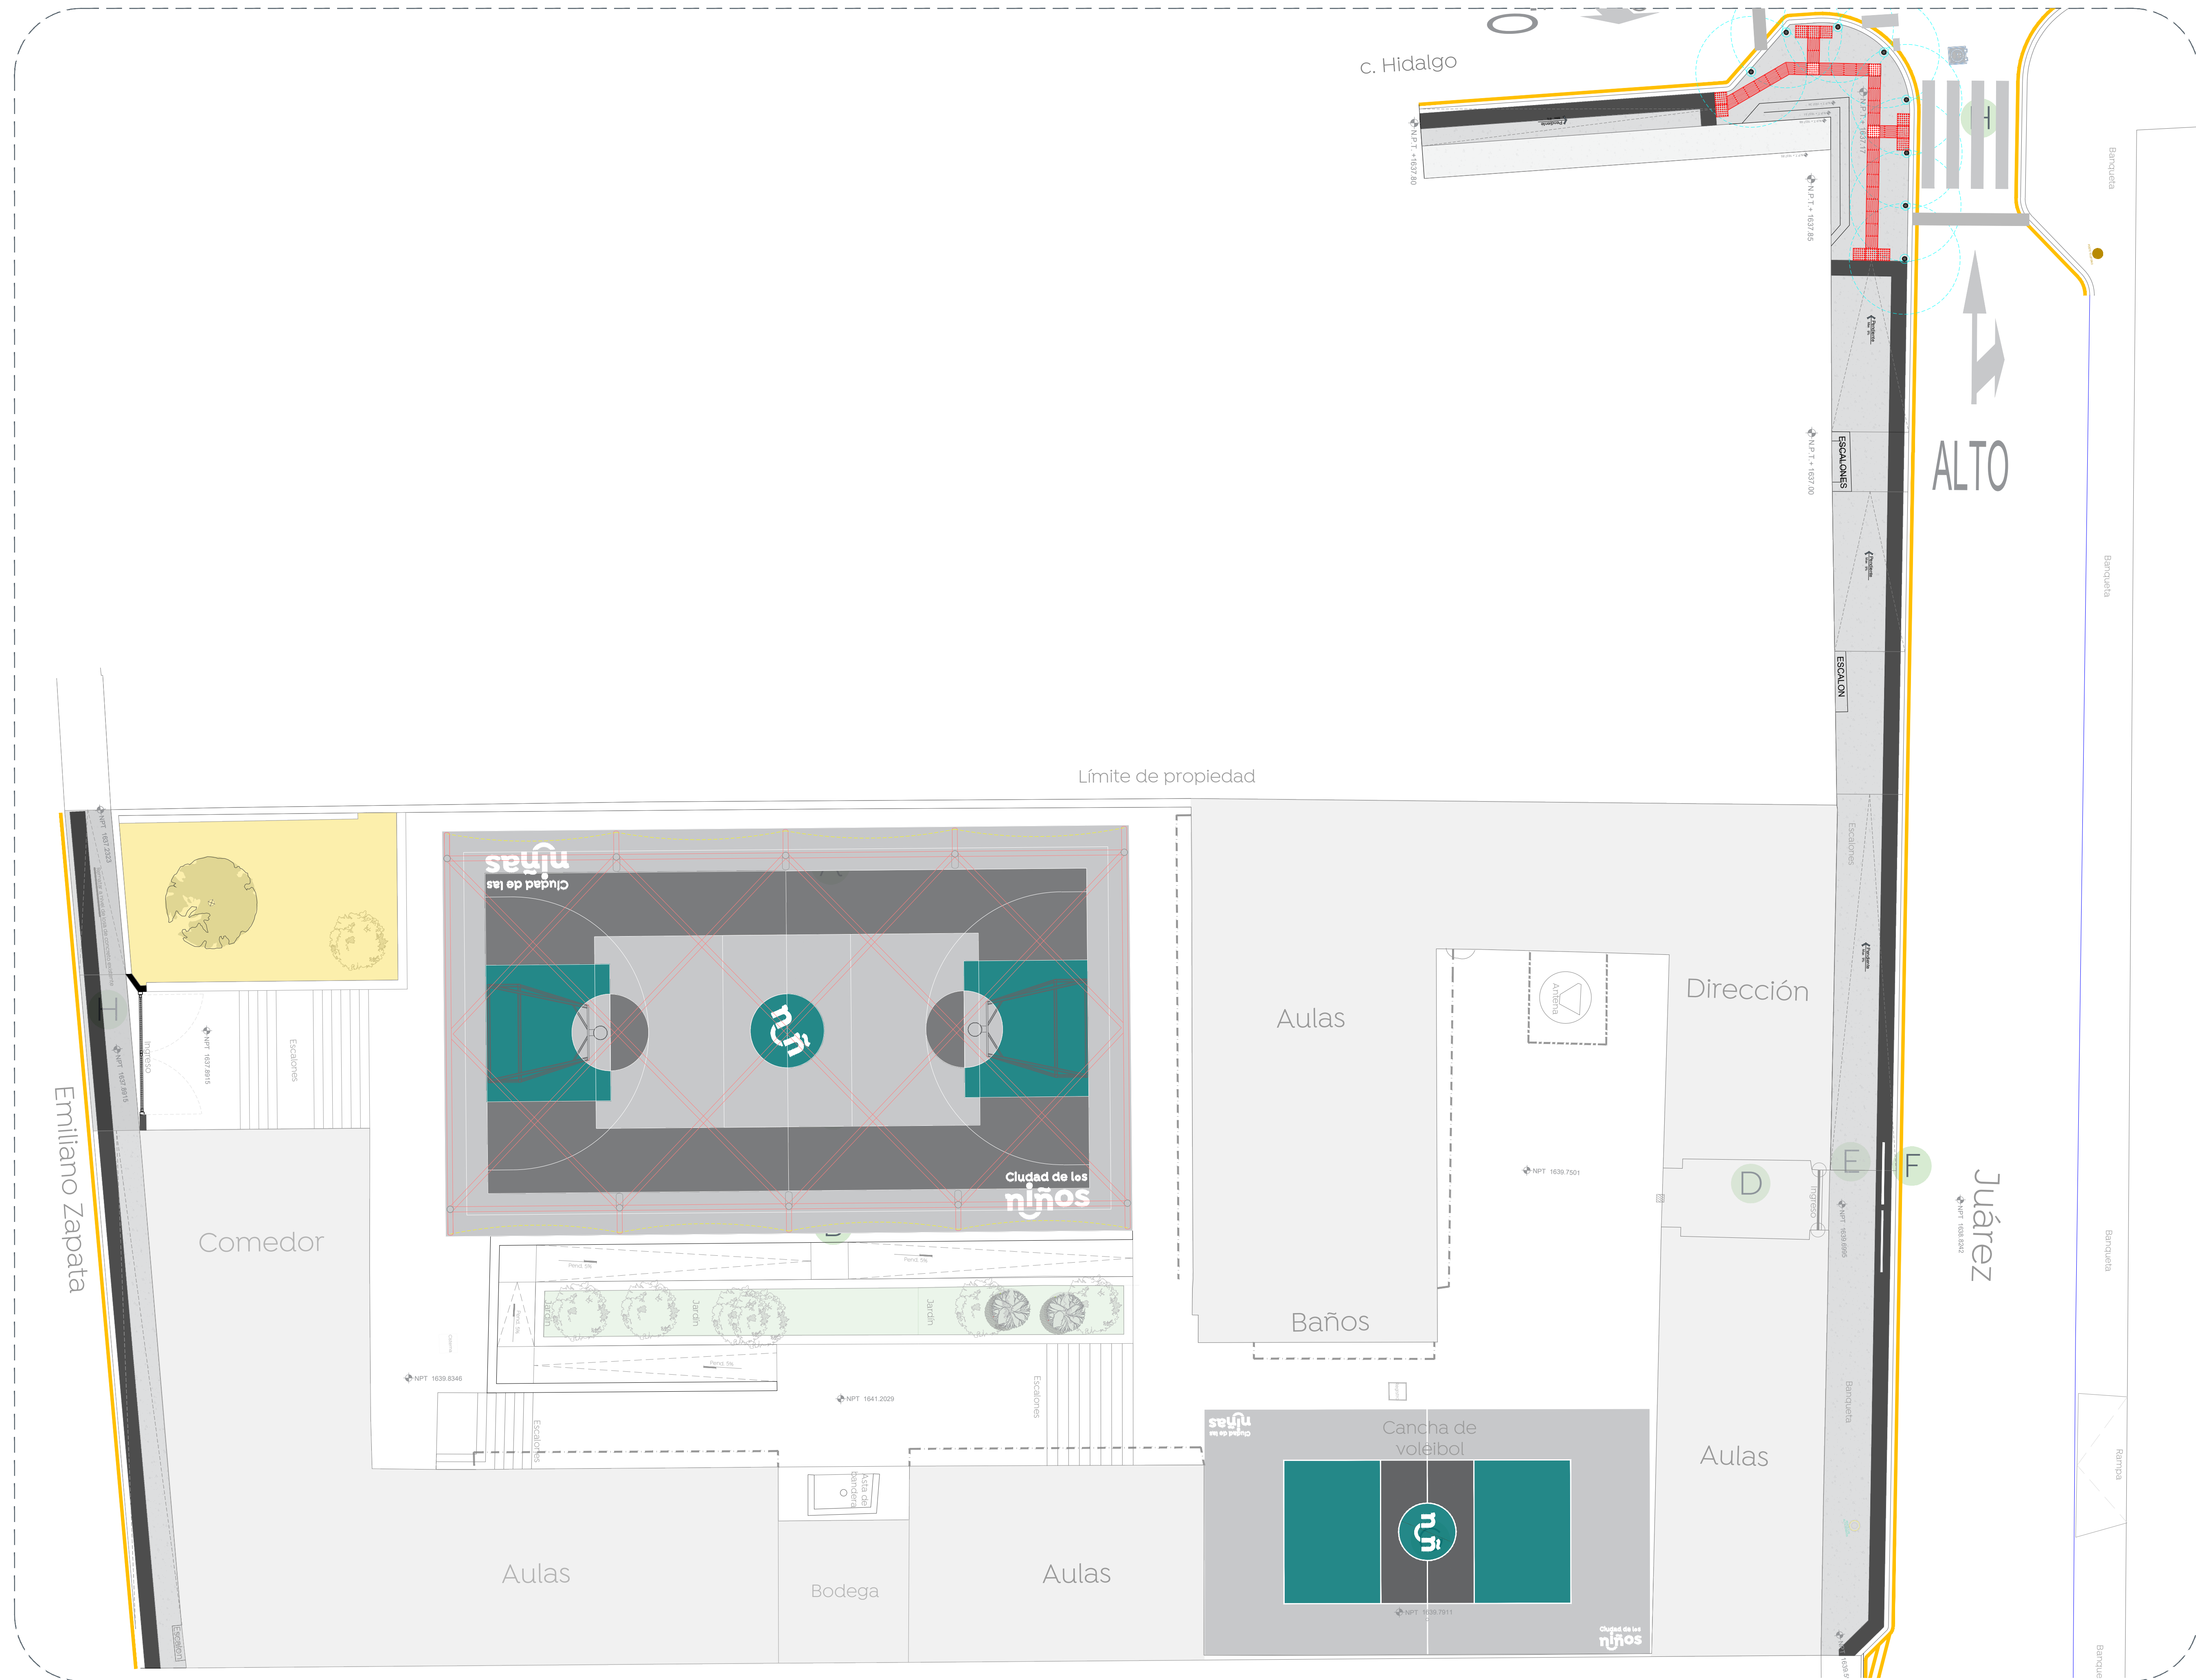

01 Planta de conjunto
 Alcances generales 1:100

Nombre del proyecto:
 Estructuras con lonaría, rehabilitación de cancha de usos múltiples, patio cívico, accesibilidad universal, banquetas, cruces peatonales y obras complementarias en la telesecundaria Ignacio L. Vallarta, clave MDPIW03300, calle Juárez, Nextipac, y Primaria Emiliano Zapata (T/V), clave MDPR03297U, calle Octava Sur, Nuevo México, Municipio de Zapopan, Jalisco.

Contenido del plano:
 Planta de alcances generales, Telesecundaria Ignacio L. Vallarta

No. Contrato:
 DOPI-MUN-RM-IE-LP-083-2023

Director de Obras Públicas e Infraestructura:
 Ing. Ismael Jáuregui Castañeda

Jefe de la Unidad de Estudios y Proyectos:
 Arq. Edwin Aguiar Escatel

Jefe de área:
 Arq. Angela Jazmin Vargas Olmedo

Responsable del proyecto:
 Arq. Julio César Robles Ríos

Ubicación:
 C. Juárez 6, 45220 Nextipac, Jal.

Fecha: Marzo 2023
 Escala: 1:100
 Gotas: Metros Clave: EE-TS-ILV-ALC