


- Simbología:
-  Demolición de losa de concreto de 10 cm de espesor.
 -  Demolición de escalones de concreto con base de ladrillo de lama.
 -  Demolición de rampa de concreto.
 -  Demolición de muro de ladrillo 1.50m de altura.
 -  Demolición de Jardinería y muro de contención a base de block 1.50 m de altura.
 -  Demolición de adoquín hexagonal.

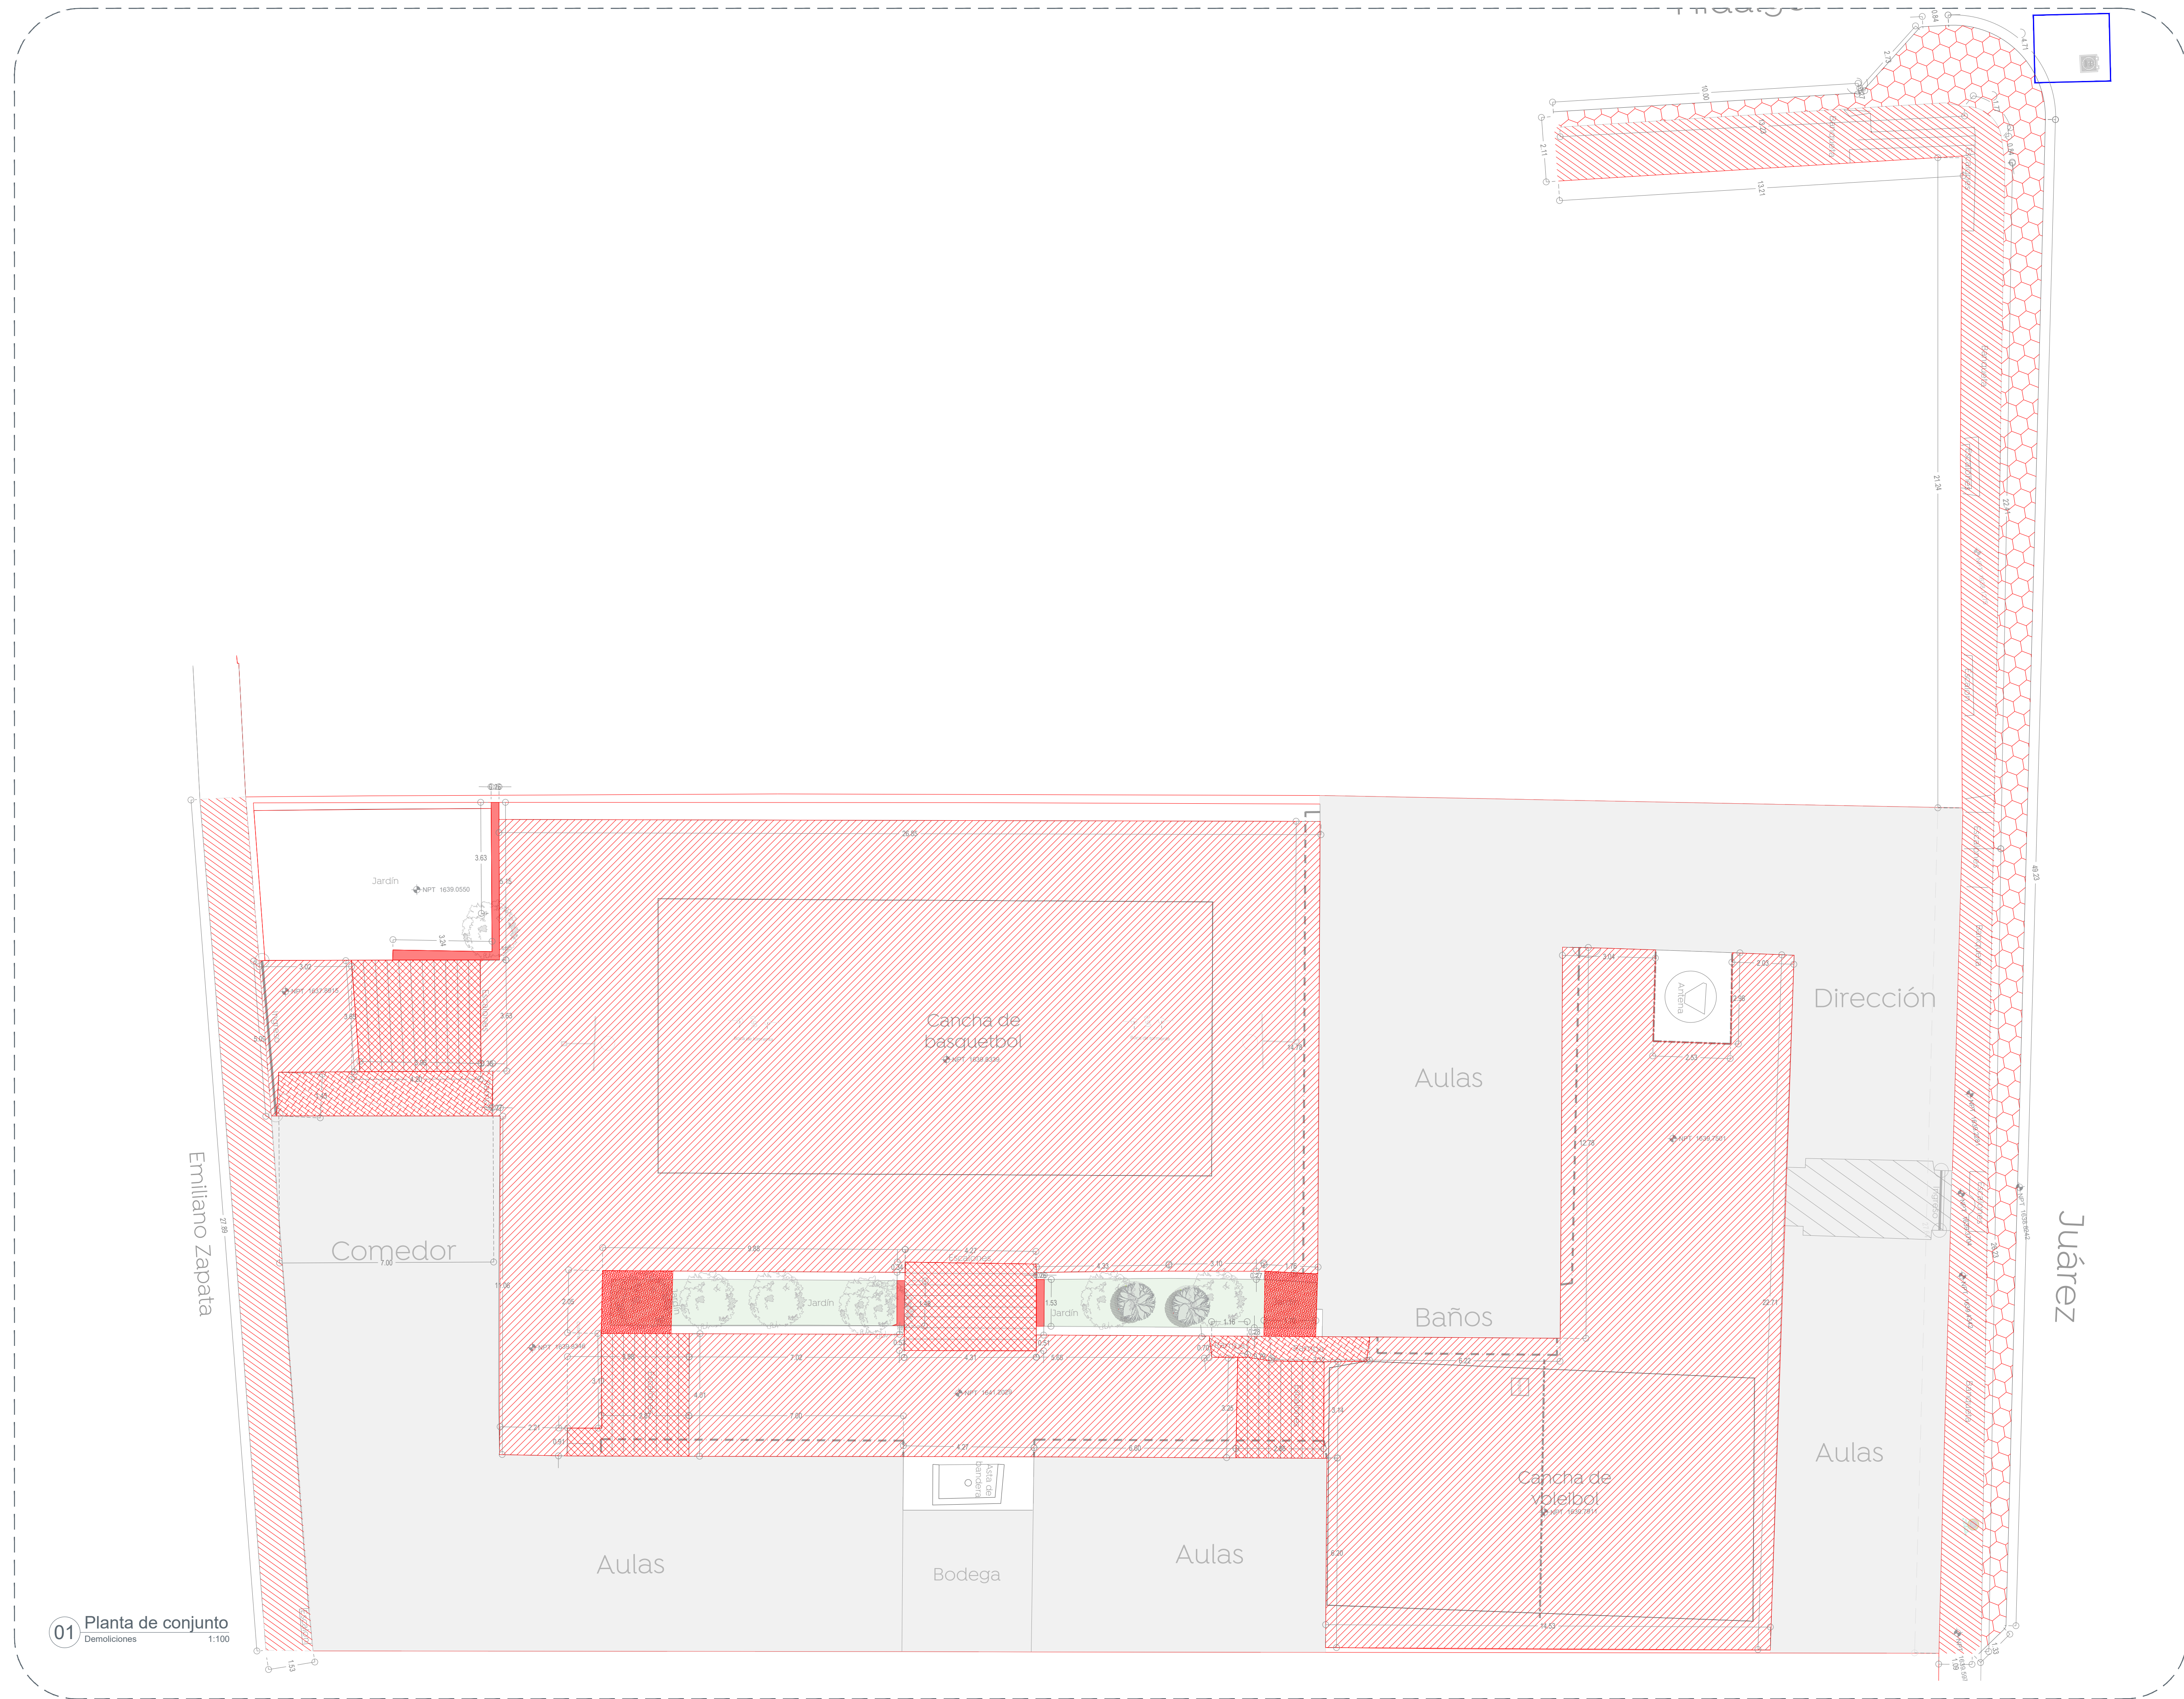

01 Planta de conjunto
Demoliciones
1:100

Nombre del proyecto:
Estructuras con tonalidad, rehabilitación de cancha de usos múltiples, patio cívico, accesibilidad universal, banquetas, cruces peatonales y obras complementarias en la Telesecundaria Ignacio L. Vallarta, Clave MDRW03300, calle Juárez, Nextipac, y Primaria Emiliano Zapata (T/V), Clave MDRP03301, Primaria Juan Manuel Ruvalcaba de la Irup (T/V), Clave MDRP03297U, calle Octava Sur, Nuevo México, Municipio de Zapopan, Jalisco.

Contenido del plano:
Planta de demoliciones, Telesecundaria Ignacio L. Vallarta

No. Contrato:
DOPI-MUN-RM-IE-LP-083-2023

Director de Obras Públicas e Infraestructura:

Ing. Ismael Jáuregui Castañeda

Jefe de la Unidad de Estudios y Proyectos:

Arq. Edwin Aguilar Escatet

Jefe de área: **Arq. Angela Jazmin Vargas Olmedo**

Responsable del proyecto: **Arq. Julio César Robles Ríos**

Ubicación:
C. Juárez 6, 45220 Nextipac, Jal.

Fecha: **Marzo 2023**
Escala: **1:100**
Cotas: **Metros** Clave: **EE-TS-ILV-DEM**