

Alcances generales:

Simbología

- 0+000.00 Cadenamientos @ 20 m
- Eje geométrico
- 1.632.08 Rasante
- 9.427m Cota trazo
- P164 Punto de cuadro de construcción

Nombre del proyecto: Pavimentación con concreto hidráulico de la calle Orquídeas, incluye: modernización de redes básicas de alcantarillado, conducción y distribución, infraestructura urbano, puente vehicular y obras complementarias, colonias Hogares de Nuevo México, Vicente Guerrero, Municipio de Zapopan, Jalisco

Contenido del plano:

Planta general, perfil.

No. Contrato:

DOPI-MUN-R33-PAV-LP-077-2023

Director de Obras Públicas e Infraestructura:

Ing. Ismael Jáuregui Castañeda

Jefe de la Unidad de Estudios y Proyectos:

Arq. Edwin Aguilar Escatlet

Jefe de área:

Inar. Norberto Esaú Romero Joya


Responsable del proyecto:

Arq. Angel Fernando Torres Mendoza


Ubicación:

Col. Vicente Guerrero, Zapopan, Jalisco

Fecha: junio 2023
 Escala: Indicada
 Acotaciones: Metros
 Clave: GEO-01

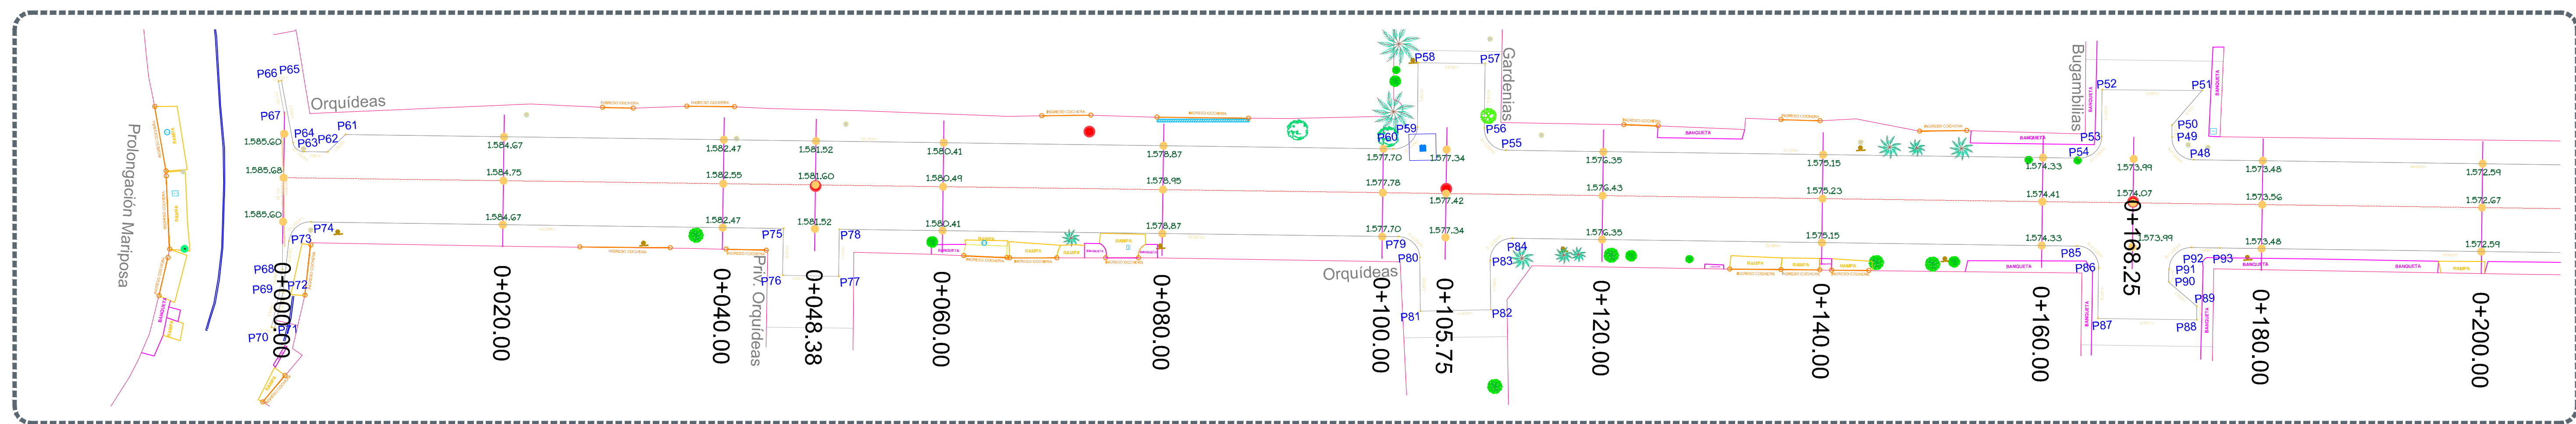

Planta general
 Escala 1:300

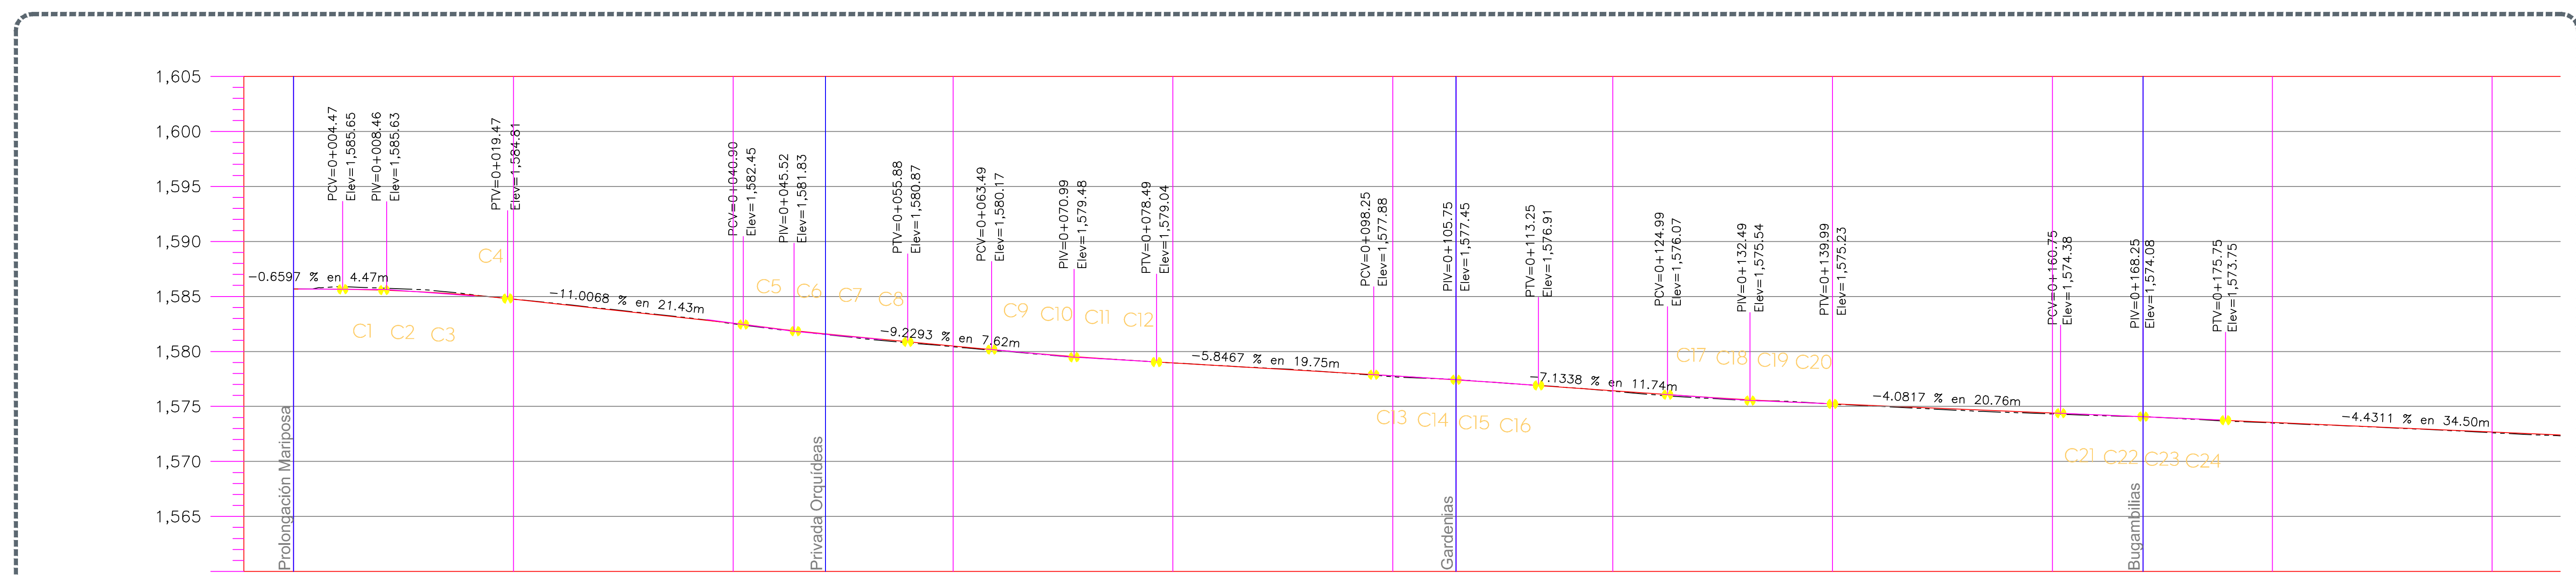

ELEVACION	ORDENADAS DE LA CURVA MASA		VOLUMEN		ESPESOR	
	TERRAPLEN	CORTE	TERRAPLEN	CORTE	TERRAPLEN	CORTE
1,585.68	10,000	10,000	0.00	0.00	0.00	0.00
1,584.76	10,021	10,021	0.00	21.14	0.00	0.00
1,582.55	10,050	10,050	0.60	29.13	0.03	0.03
1,581.60	10,054	10,054	1.37	5.63	0.05	0.05
1,580.49	10,057	10,057	2.23	5.03	0.06	0.06
1,578.95	10,072	10,072	1.22	16.98	0.01	0.01
1,577.78	10,082	10,082	2.26	12.01	0.07	0.07
1,577.44	10,082	10,082	0.72	0.85	0.02	0.02
1,576.39	10,085	10,085	0.67	3.25	0.04	0.04
1,575.23	10,100	10,100	0.71	16.03	0.01	0.01
1,574.41	10,111	10,111	2.87	13.97	0.10	0.10
1,574.07	10,112	10,112	1.16	1.93	0.01	0.01
1,573.56	10,116	10,116	0.71	4.46	0.06	0.06
1,572.67	10,124	10,124	2.20	9.84	0.06	0.06

Perfil
 Escala 1:300