

Alcances generales:

Simbología

- 0+000.00 Cadenamientos @ 20 m
- 1.632.08 Ele geométrico
- 9.427m Rasante
- P164 Cota trazo
- Punto de cuadro de construcción

Nombre del proyecto: Pavimentación con concreto hidráulico de la calle Orquídeas, incluye: modernización de redes básicas de alcantarillado, conducción y distribución, infraestructura urbana, puente vehicular y obras complementarias, colonias Hogares de Nuevo México, Vicente Guerrero, Municipio de Zapopan, Jalisco

Contenido del plano:
 Planta general, perfil.

No. Contrato:
 DOPI-MUN-R33-PAV-LP-077-2023

Director de Obras Públicas e Infraestructura:
 Ing. Ismael Jáuregui Castañeda

Jefe de la Unidad de Estudios y Proyectos:
 Arq. Edwin Aguilar Escatet


Jefe de área:
 Inar. Norberto Esaú Romero Joya

Responsable del proyecto:
 Arq. Angel Fernando Torres Mendoza


Ubicación:
 Col. Vicente Guerrero, Zapopan, Jalisco

Fecha: Junio 2023
 Escala: Indicada
 Acotaciones: Metros

Clave:
GEO-02

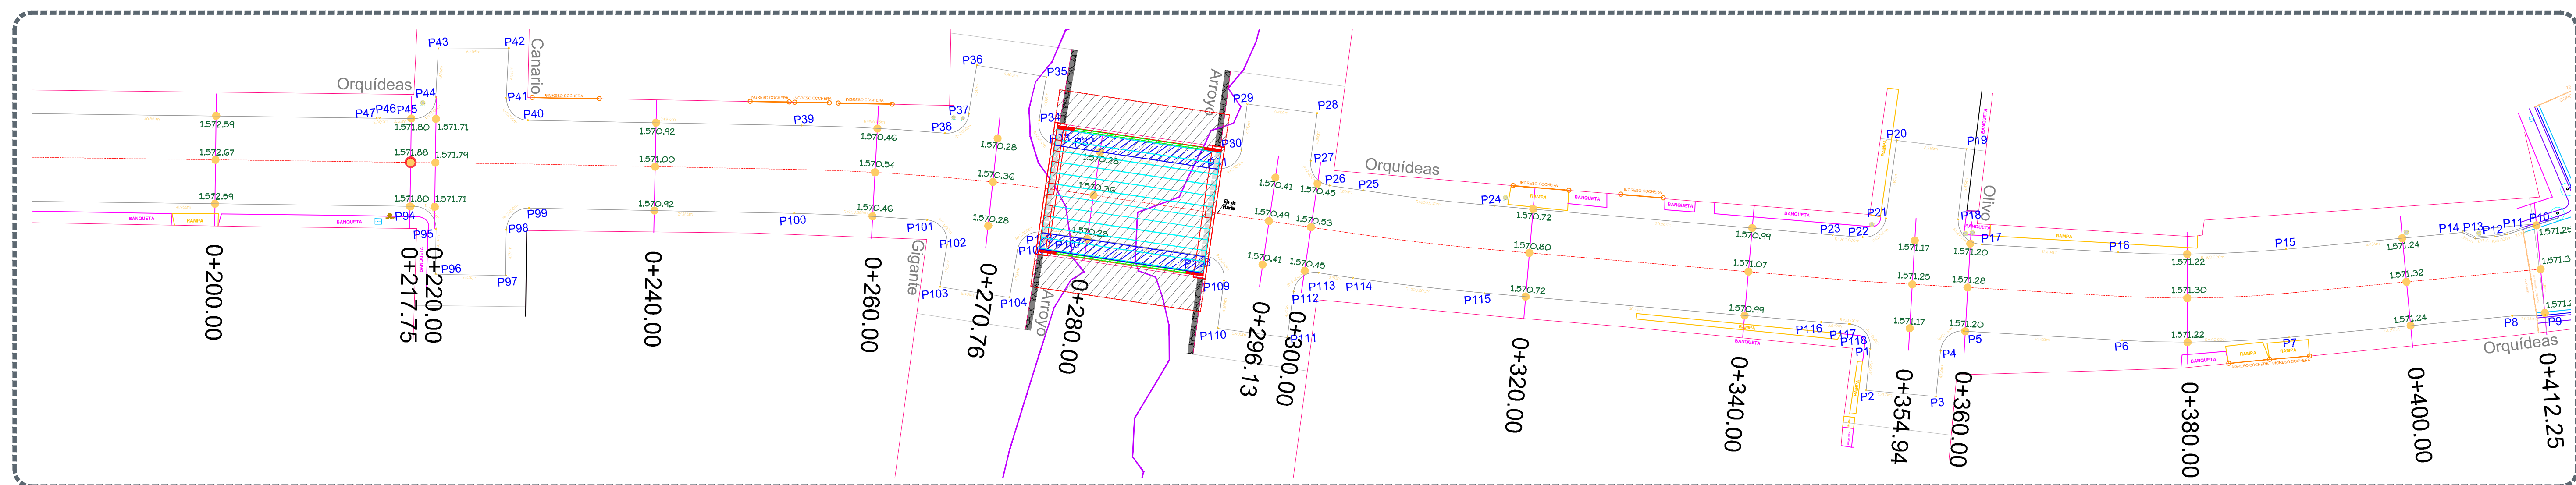

Planta general
 Escala 1:300

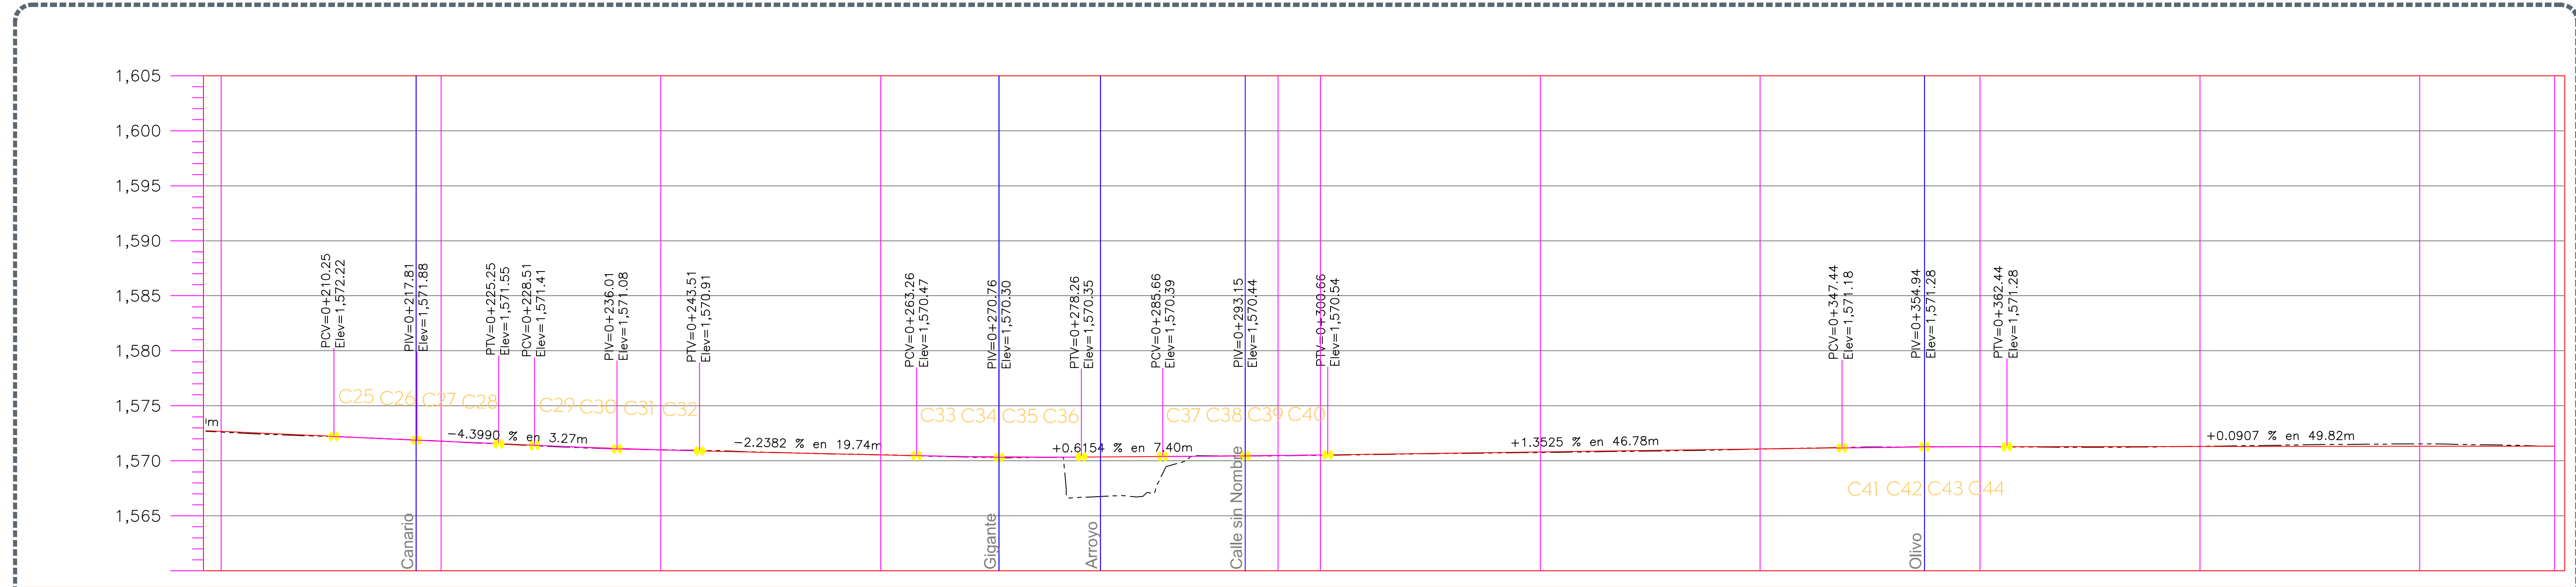

ORDENADAS DE LA CURVA MASA	VOLUMEN		ESPESOR		ELEVACION	
	TERRAPLEN	CORTE	TERRAPLEN	CORTE	RASANTE	TERRENO
10,124	2.20	9.84	0.06		1,572.67	1,572.61
10,132	0.91	9.28	0.00		1,571.88	1,571.88
10,133	0.02	1.08		0.00	1,571.79	1,571.79
10,143	0.39	10.79		0.01	1,571.00	1,571.01
10,152	0.24	9.03		0.01	1,570.54	1,570.55
10,154	0.51	2.68	0.05		1,570.36	1,570.30
10,023	132.01	0.95	3.60		1,570.36	1,566.76
9,796	230.17	2.83	0.03		1,570.49	1,570.46
9,797	0.13	1.33	0.03		1,570.53	1,570.50
9,804	0.81	7.41	0.05		1,570.80	1,570.76
9,814	0.53	10.58	0.01		1,571.07	1,571.07
9,823	0.02	9.04		0.02	1,571.25	1,571.28
9,825	0.00	2.39		0.01	1,571.28	1,571.29
9,837	0.00	11.70		0.02	1,571.30	1,571.31
9,867	0.00	29.94		0.23	1,571.32	1,571.94
9,882	0.49	16.05		0.00	1,571.33	1,571.33

Perfil
 Escala 1:300