


Alcances generales:

Simbología

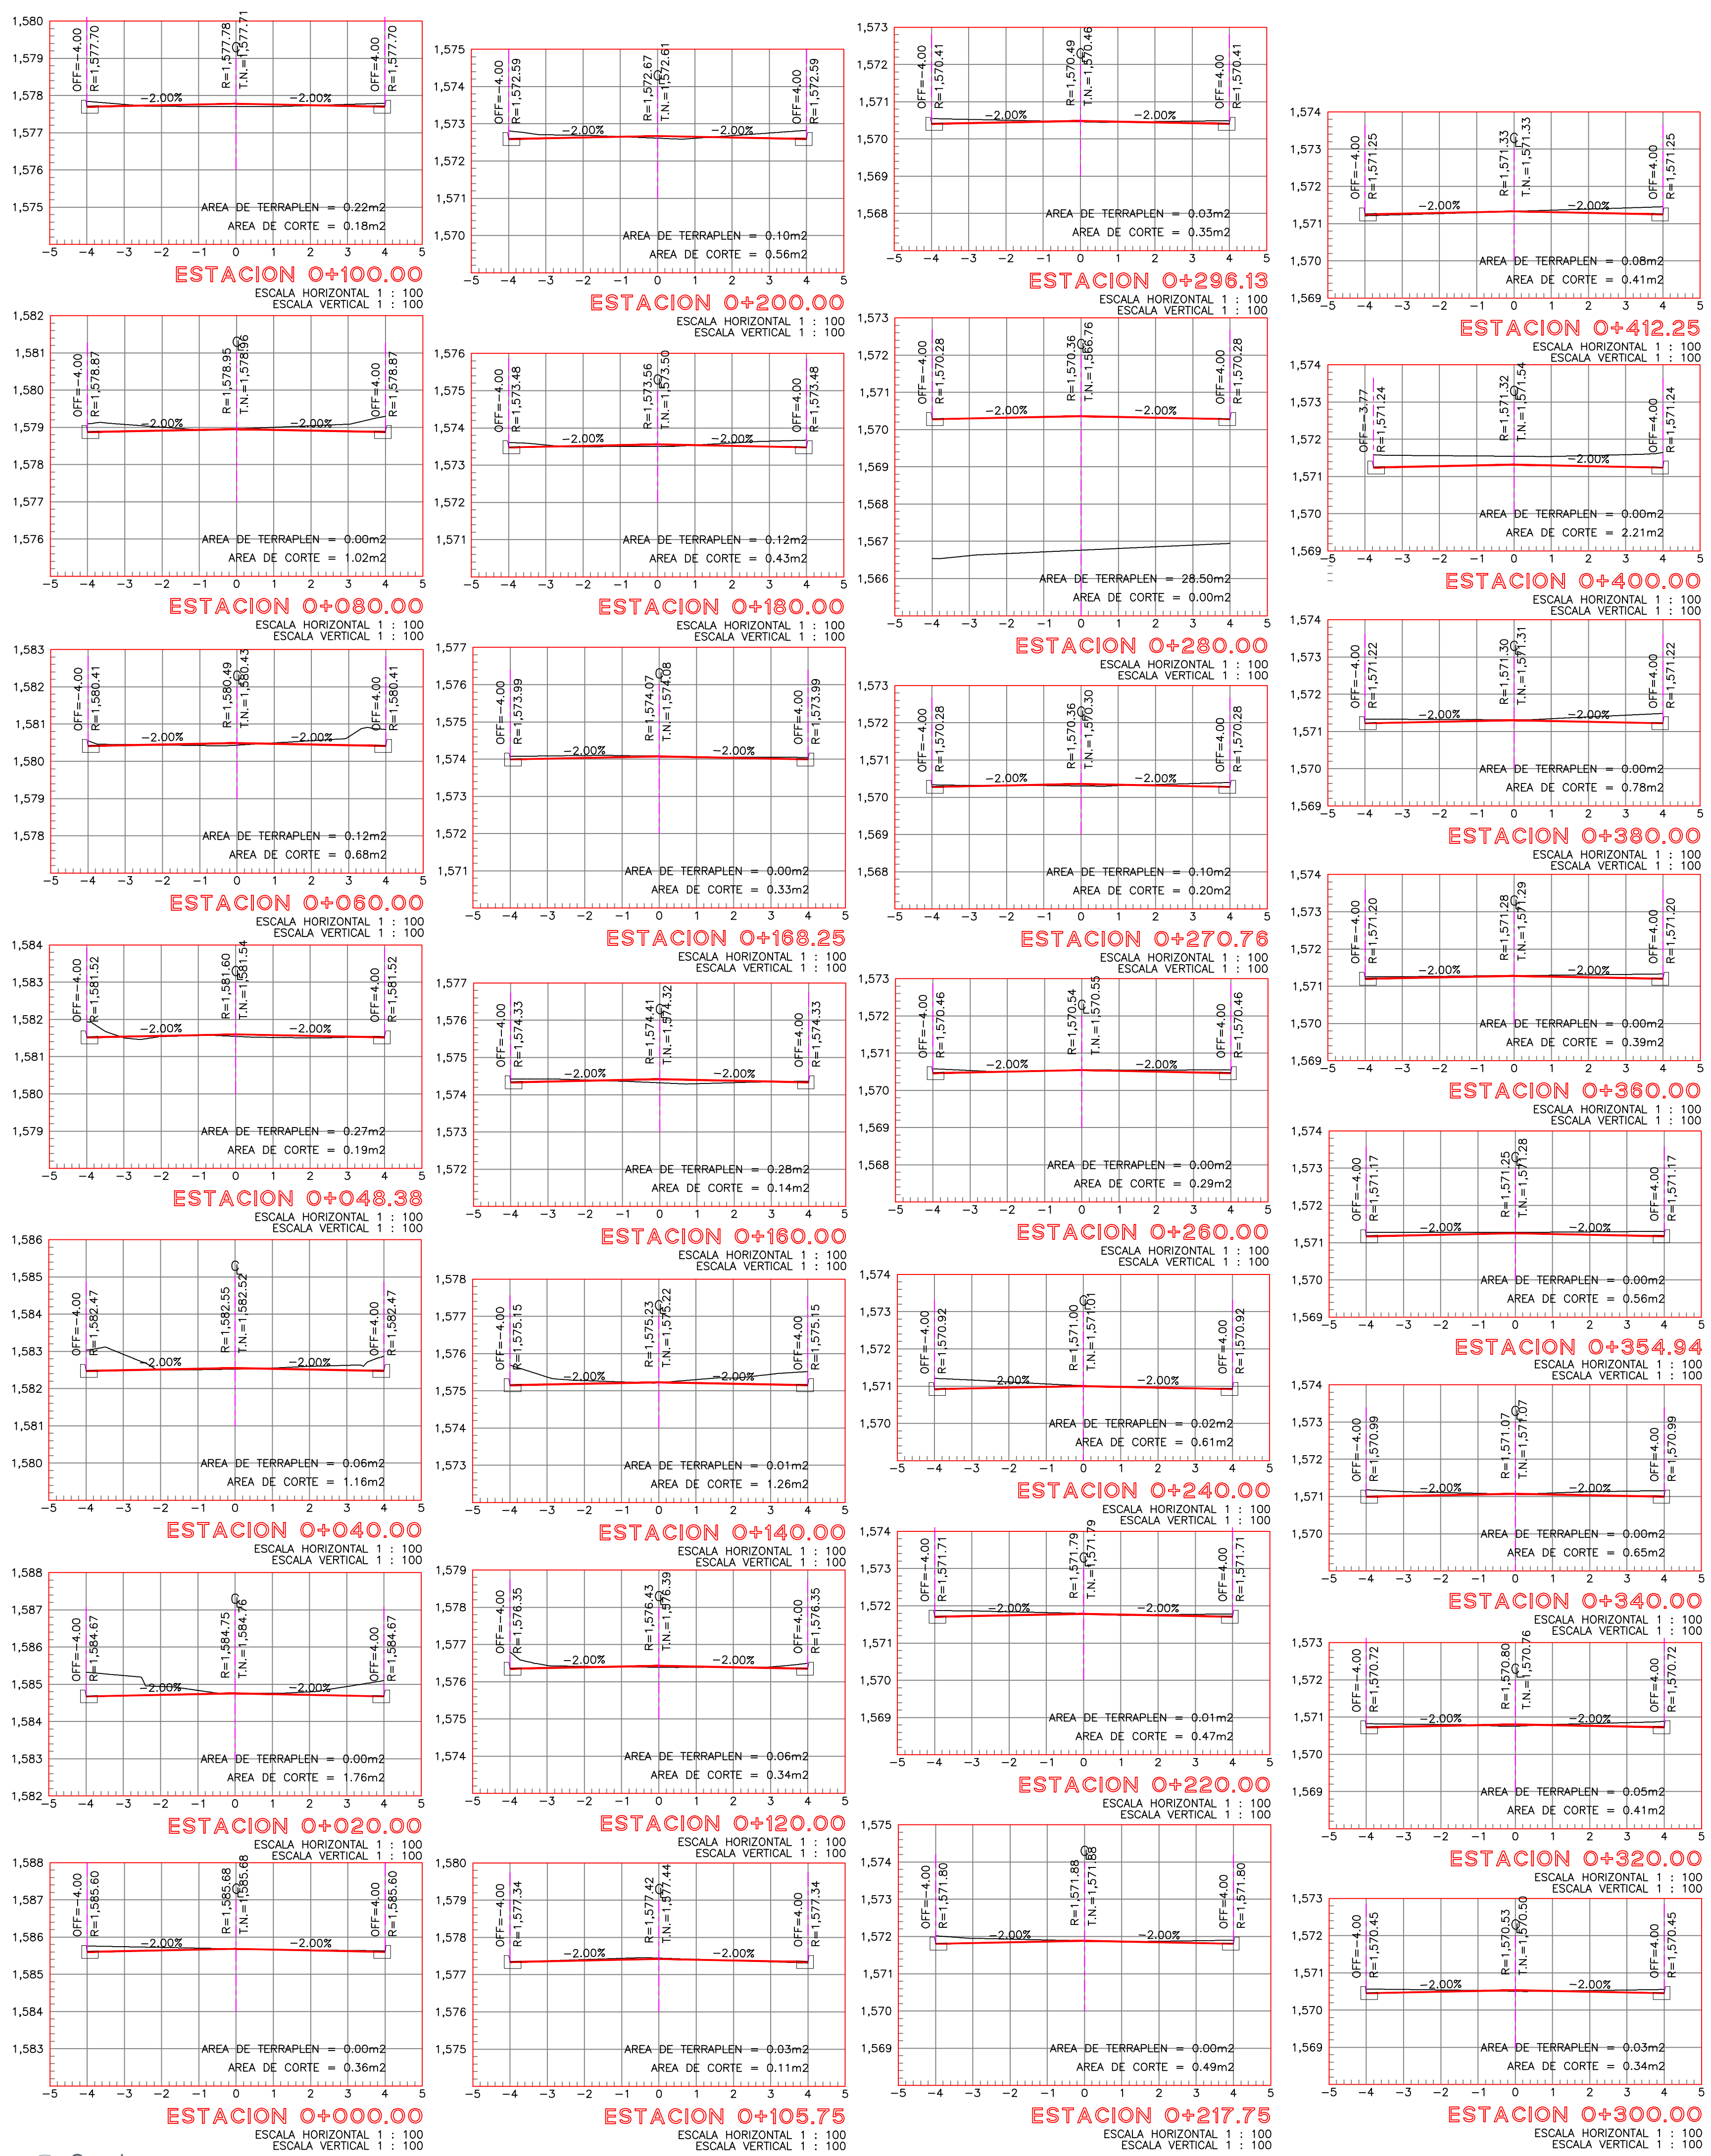

CUADRO DE CURVAS

CURVA	DELTA	RADIO	ARCO	STAN	CUERDA	AREA BAJO CUERDA
C1	01°29'40.01"	143.803	3.751	1.876	3.751	0.031
C2	01°29'30.85"	144.171	3.754	1.877	3.754	0.031
C3	00°17'18.45"	746.506	3.758	1.879	3.758	0.006
C4	02°5'58.20"	102.892	3.770	1.885	3.770	0.043
C5	01°13'33.11"	175.258	3.750	1.875	3.750	0.025
C6	00°15'52.88"	816.115	3.770	1.885	3.770	0.005
C7	00°15'53.78"	814.965	3.768	1.884	3.768	0.005
C8	00°15'54.64"	813.869	3.767	1.883	3.767	0.005
C9	00°28'50.85"	448.617	3.765	1.882	3.765	0.010
C10	00°28'53.29"	447.671	3.762	1.881	3.762	0.010
C11	00°28'55.49"	446.820	3.759	1.880	3.759	0.010
C12	00°28'57.44"	446.066	3.757	1.879	3.757	0.010
C13	00°11'1.33"	1,171.704	3.757	1.878	3.757	0.004
C14	00°11'1.07"	1,172.399	3.758	1.879	3.758	0.004
C15	00°11'0.80"	1,173.131	3.758	1.879	3.758	0.004
C16	00°11'0.51"	1,173.899	3.759	1.880	3.759	0.004
C17	00°26'6.71"	494.831	3.759	1.879	3.759	0.009
C18	00°26'8.23"	494.113	3.757	1.878	3.757	0.009
C19	00°26'9.56"	493.481	3.755	1.878	3.755	0.009
C20	00°26'10.72"	492.936	3.754	1.877	3.754	0.009
C21	00°25'9.89"	4,303.469	3.753	1.877	3.753	0.001
C22	00°25'9.88"	4,303.935	3.753	1.877	3.753	0.001
C23	00°25'9.86"	4,304.413	3.753	1.877	3.753	0.001
C24	00°25'9.85"	4,304.900	3.754	1.877	3.754	0.001
C25	00°0'16.52"	46,867.161	3.754	1.877	3.754	0.000
C26	00°0'16.52"	46,866.995	3.754	1.877	3.754	0.000
C27	00°0'16.52"	46,866.244	3.754	1.877	3.754	0.000
C28	00°0'16.52"	46,866.079	3.754	1.877	3.754	0.000
C29	00°18'32.35"	695.964	3.753	1.877	3.753	0.006
C30	00°18'32.81"	695.529	3.752	1.876	3.752	0.006
C31	00°18'33.21"	695.156	3.752	1.876	3.752	0.006
C32	00°18'33.54"	694.843	3.751	1.876	3.751	0.006
C33	00°24'30.99"	525.927	3.751	1.875	3.751	0.008
C34	00°24'31.31"	525.755	3.750	1.875	3.750	0.008
C35	00°24'31.48"	525.664	3.750	1.875	3.750	0.008
C36	00°24'31.50"	525.653	3.750	1.875	3.750	0.008
C37	00°6'20.09"	2,035.081	3.750	1.875	3.750	0.002
C38	00°6'20.08"	2,035.172	3.750	1.875	3.750	0.002
C39	00°6'20.06"	2,035.281	3.750	1.875	3.750	0.002
C40	00°6'20.05"	2,035.414	3.750	1.875	3.750	0.002
C41	00°10'50.60"	1,188.982	3.750	1.875	3.750	0.004
C42	00°10'50.64"	1,188.866	3.750	1.875	3.750	0.004
C43	00°10'50.67"	1,188.784	3.750	1.875	3.750	0.004
C44	00°10'50.69"	1,188.738	3.750	1.875	3.750	0.004

CUADRO DE CONSTRUCCION DE EJE

EST	LADO	PV	RUMBO	DISTANCIA	V	COORDENADAS	
						X	Y
PST=0+000.00		PST=0+412.25	S 83°54'09.74" E	411.679	PST=0+000.00	662,932.1976	2,297,376.7254
					PST=0+412.25	663,341.5480	2,297,332.9980

LONGITUD = 412.259m

Nombre del proyecto: Pavimentación con concreto hidráulico de la calle Orquídeas, incluye: modernización de redes básicas de alcantarillado, conducción y distribución, infraestructura urbana, puente vehicular y obras complementarias, colonias Hogares de Nuevo México, Vicente Guerrero, Municipio de Zapopan, Jalisco

Contenido del plano:

Secciones, cuadro curvas.

No. Contrato:

DOPI-MUN-R33-PAV-LP-077-2023

Director de Obras Públicas e Infraestructura:

Ing. Ismael Jáuregui Castañeda

Jefe de la Unidad de Estudios y Proyectos:

Arq. Edwin Aguilar Escatet

Jefe de Área:

Inar. Norberto Esaú Romero Joya

Responsable del proyecto:

Arq. Angel Fernando Torres Mendoza

Ubicación:

Col. Vicente Guerrero, Zapopan, Jalisco

Fecha: junio 2023

Escala: Indicada

Acotaciones: Metros

Clave: **GEO-03**