


Alcances generales:

Simbología

- 0+000.00 Cadenamientos @ 20 m
- Eje geométrico
- 1.632.08 Rasante
- 9.427m Cota trazo
- P164 Punto de cuadro de construcción

Planta general
 Escala 1:300

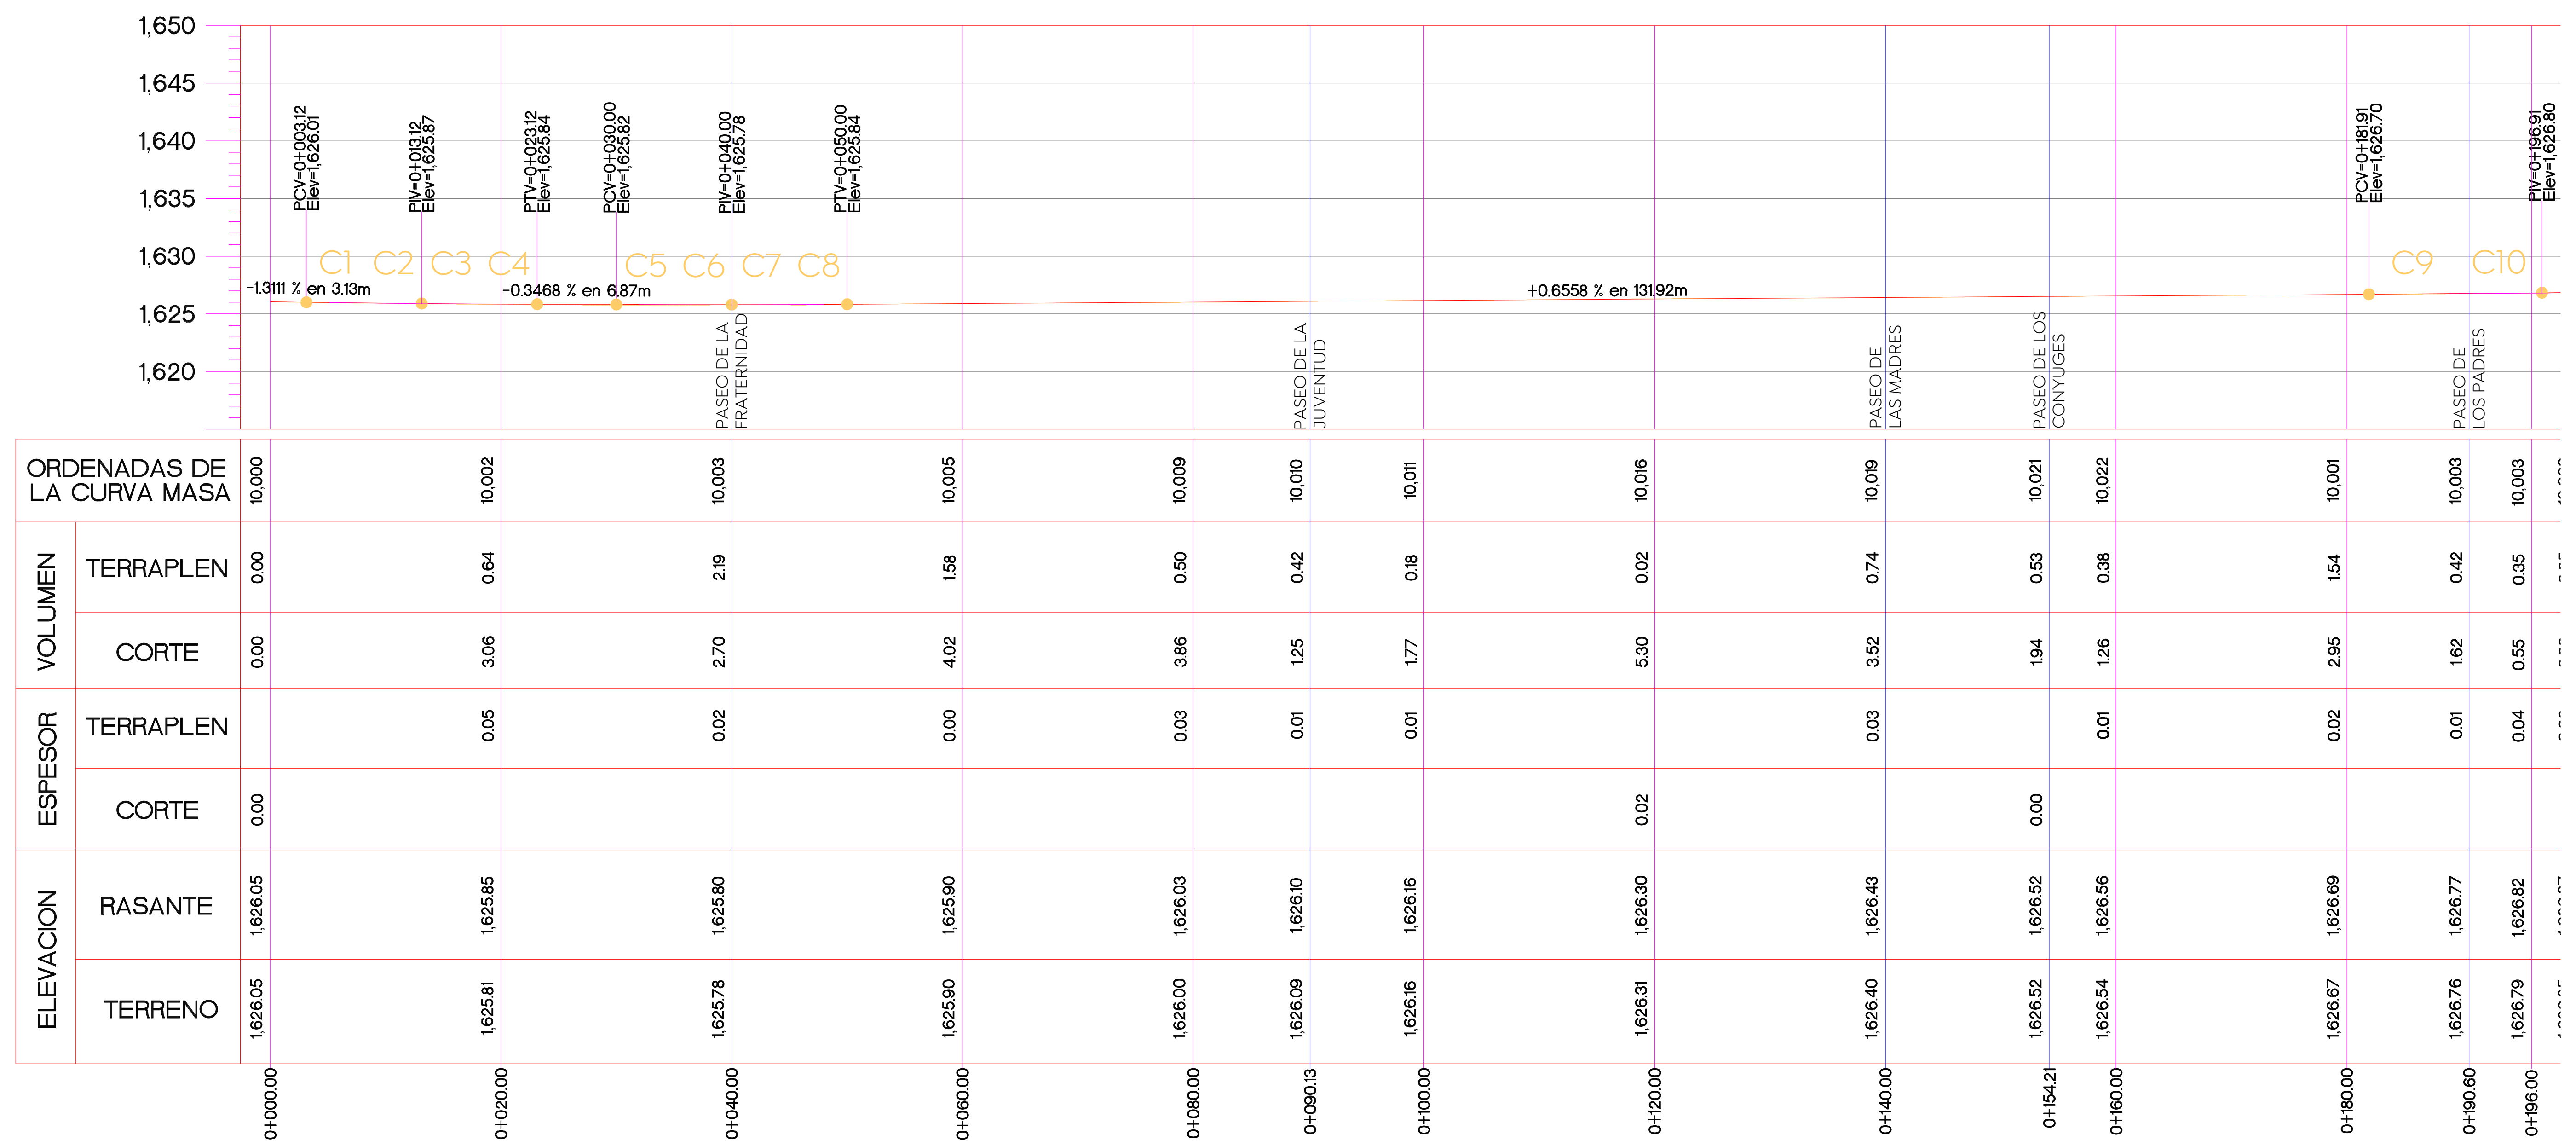

Perfil
 Escala 1:300

Nombre del proyecto: Pavimentación con concreto hidráulico de la calle Paseo de los Fresnos, incluye: modernización de redes básicas de alcantarillado, conducción y distribución, Infraestructura urbana y obras complementarias, colonias Paseos del Briseño, Santa Ana Tepetitlán, Municipios de Zapopan, Jalisco.
 Contenido del plano:

Planta general y perfil.

No. Contrato:
 DOPI-MUN-R33-PAV-LP-079-2023
 Director de Obras Públicas e Infraestructura:

Ing. Ismael Jáuregui Castañeda
 Jefe de la Unidad de Estudios y Proyectos:

Arq. Edwin Aguilar Escatell
 Jefe de área:

Responsible del proyecto:
 Inar. Norberto Esaú Romero Joya
 Arq. Angel Fernando Torres Mendoza

Ubicación:
 Col. Paseos del Briseño, Zapopan, Jalisco

Fecha: mayo 2023
 Escala: Indicada
 Acotaciones: Metros

Clave:
GEO-01