





01 Planta Fotométrico
FOT-01 Escala 1:300

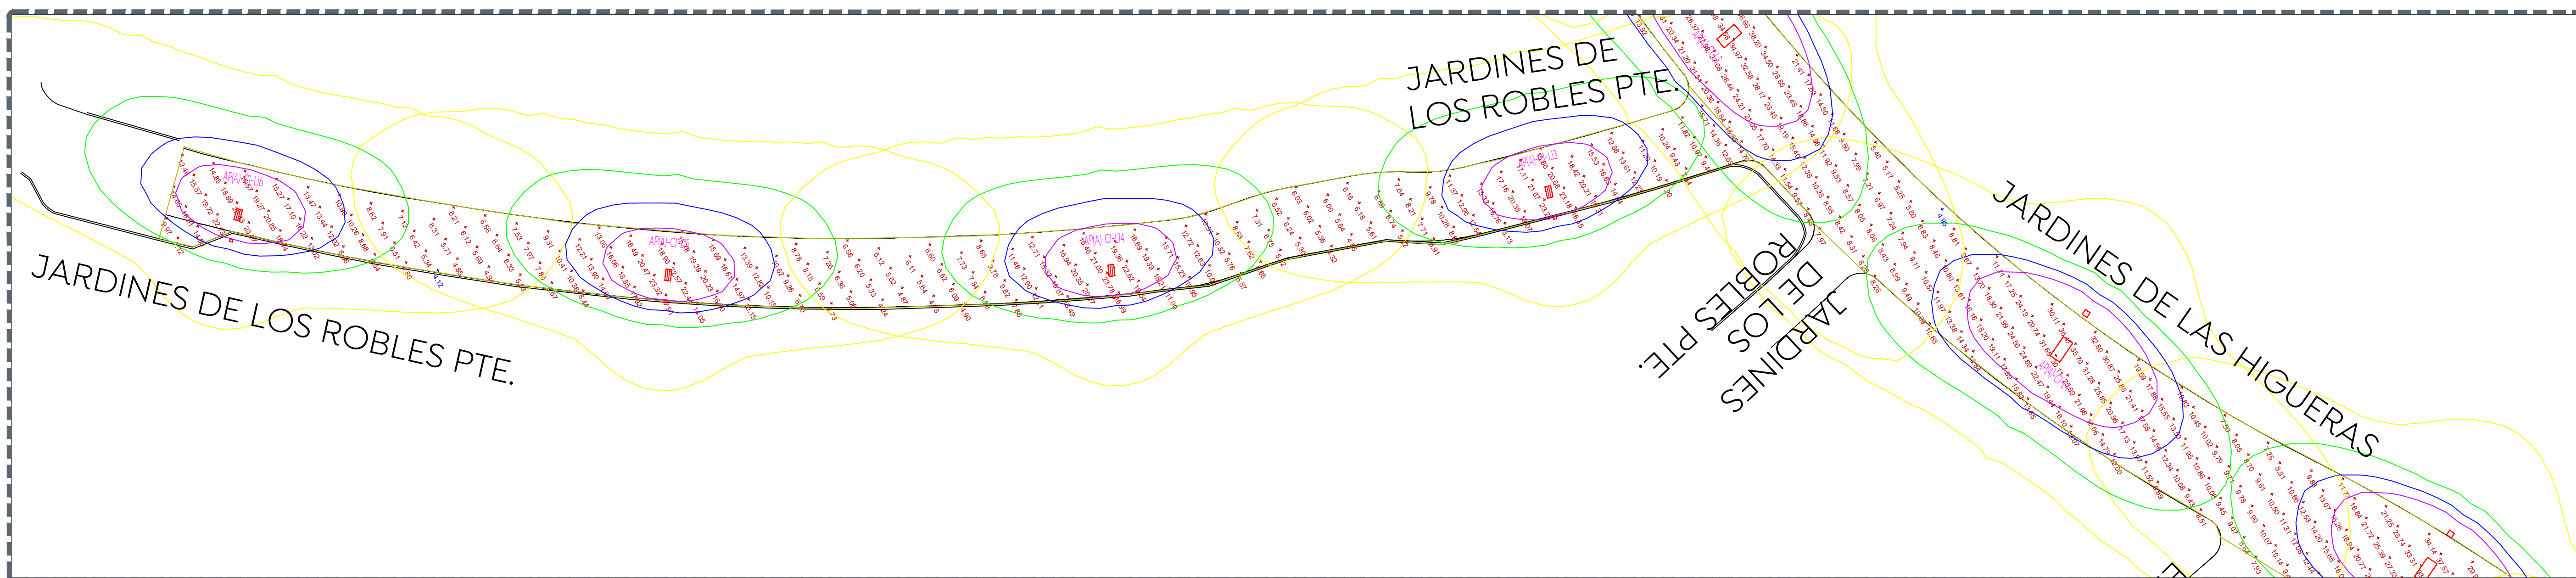

02 Planta Fotométrico
FOT-01 Escala 1:300

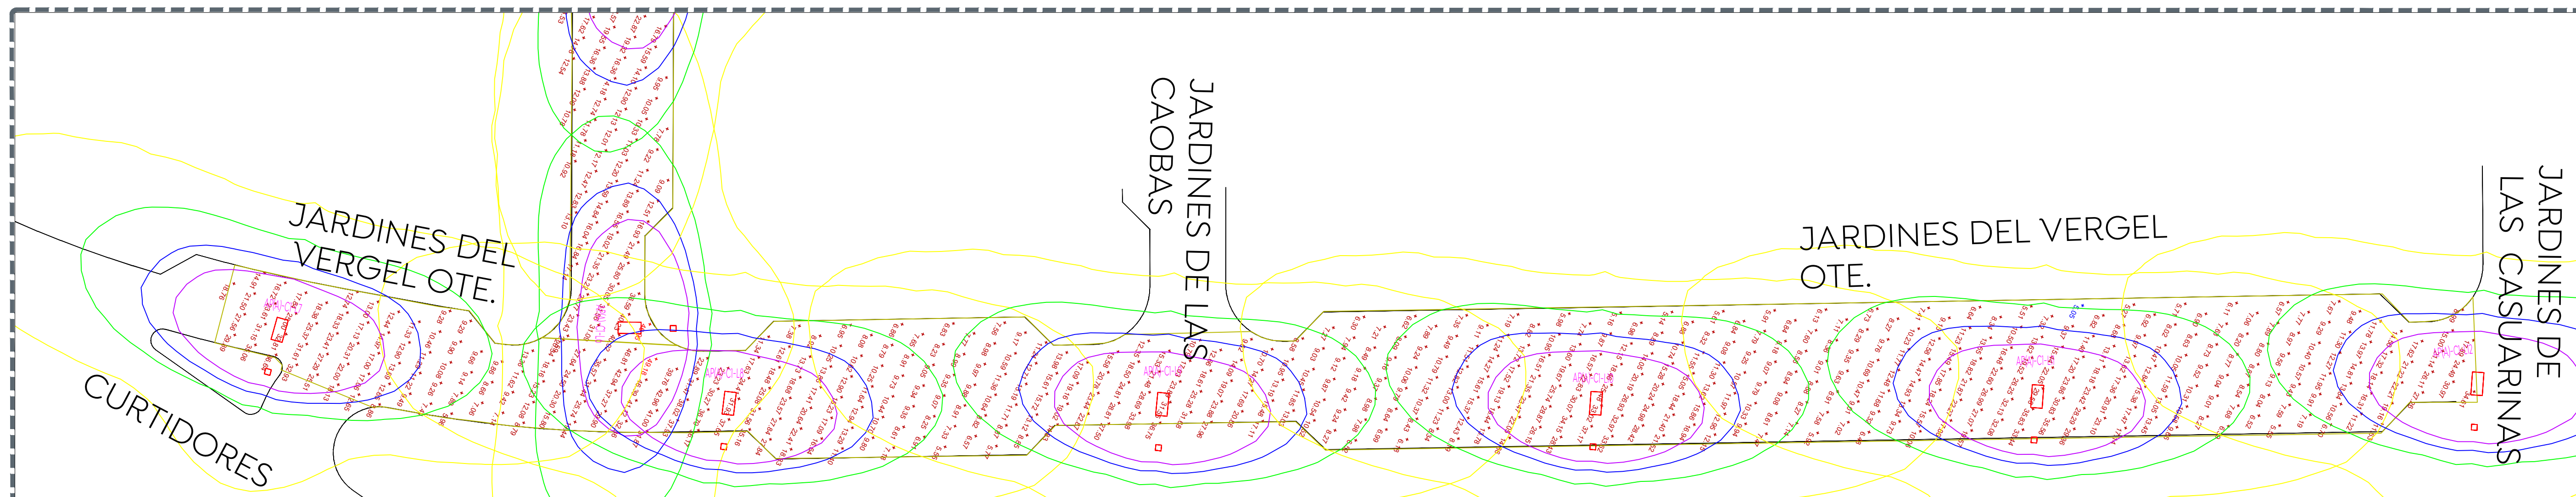

03 Planta Fotométrico
FOT-01 Escala 1:300

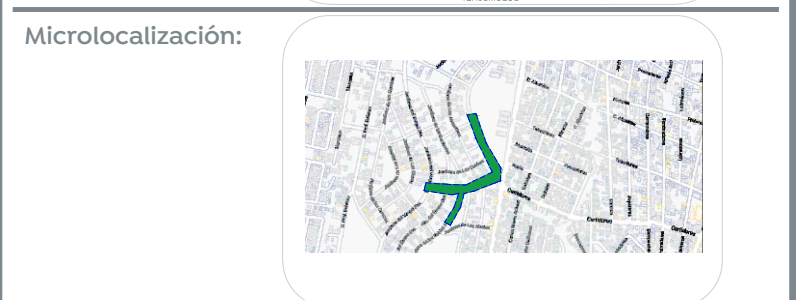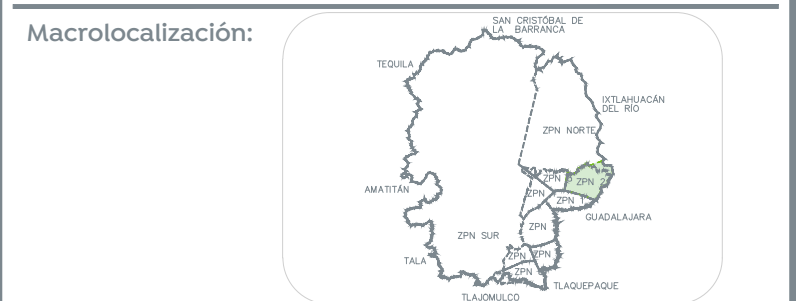

Alcances generales:
Simbología

NOTAS:
-De no respetarse las especificaciones fotométricas de la luminaria, materiales eléctricos y equipos eléctricos no se garantiza se cumplan los parámetros antes enunciados, toda omisión a la memoria técnica y al proyecto en general será responsabilidad de quien ejecute la obra, ya que al llevarse a cabo no se garantiza el cumplimiento de las Normas Oficiales Mexicanas y por tanto la recepción de obra por parte de la Dirección de Alumbrado Público de Zapopan.

La Dirección de Alumbrado Público del Municipio de Zapopan revisó y da visto bueno al presente proyecto de alumbrado público con vigencia de un año a partir del ____ de

____ del 20__

Revisó _____ Validó _____
Revisó proyecto _____ Validó área técnica _____
Vo. Bo. _____

Vo. Bo. Dirección de Alumbrado Público de Zapopan

Nombre del proyecto:
Pavimentación con concreto hidráulico de las calles Jardines de los Robles Poniente, Jardines de las Higueras, Jardines del Vergel Oriente, incluye modernización de redes básicas de alcantarillado, conducción y distribución, infraestructura urbana y obras complementarias, colonia Jardines del Vergel, Municipio de Zapopan, Jalisco

Contenido del plano:
Estudio Fotométrico

No. Contrato:
DOPI-MUN-R33-PAV-LP-076-2023

Director de Obras Públicas e Infraestructura:
Ing. Ismael Jáuregui Castañeda

Jefe de la Unidad de Estudios y Proyectos:
Arq. Edwin Aguilar Escatell

Jefe de área:
Ing. Adhad Yigael Gurrola Soto

Supervisor de proyecto:
Ing. Vanessa Guadalupe Martínez López

Empresa:
Ing. Heladio Jiménez Pérez

Ubicación:
Col. Jardines del Vergel, Zapopan, Jalisco

Fecha: Mayo 2023
Escala: Indicada
Acotaciones: Metros
Clave: FOT-01