
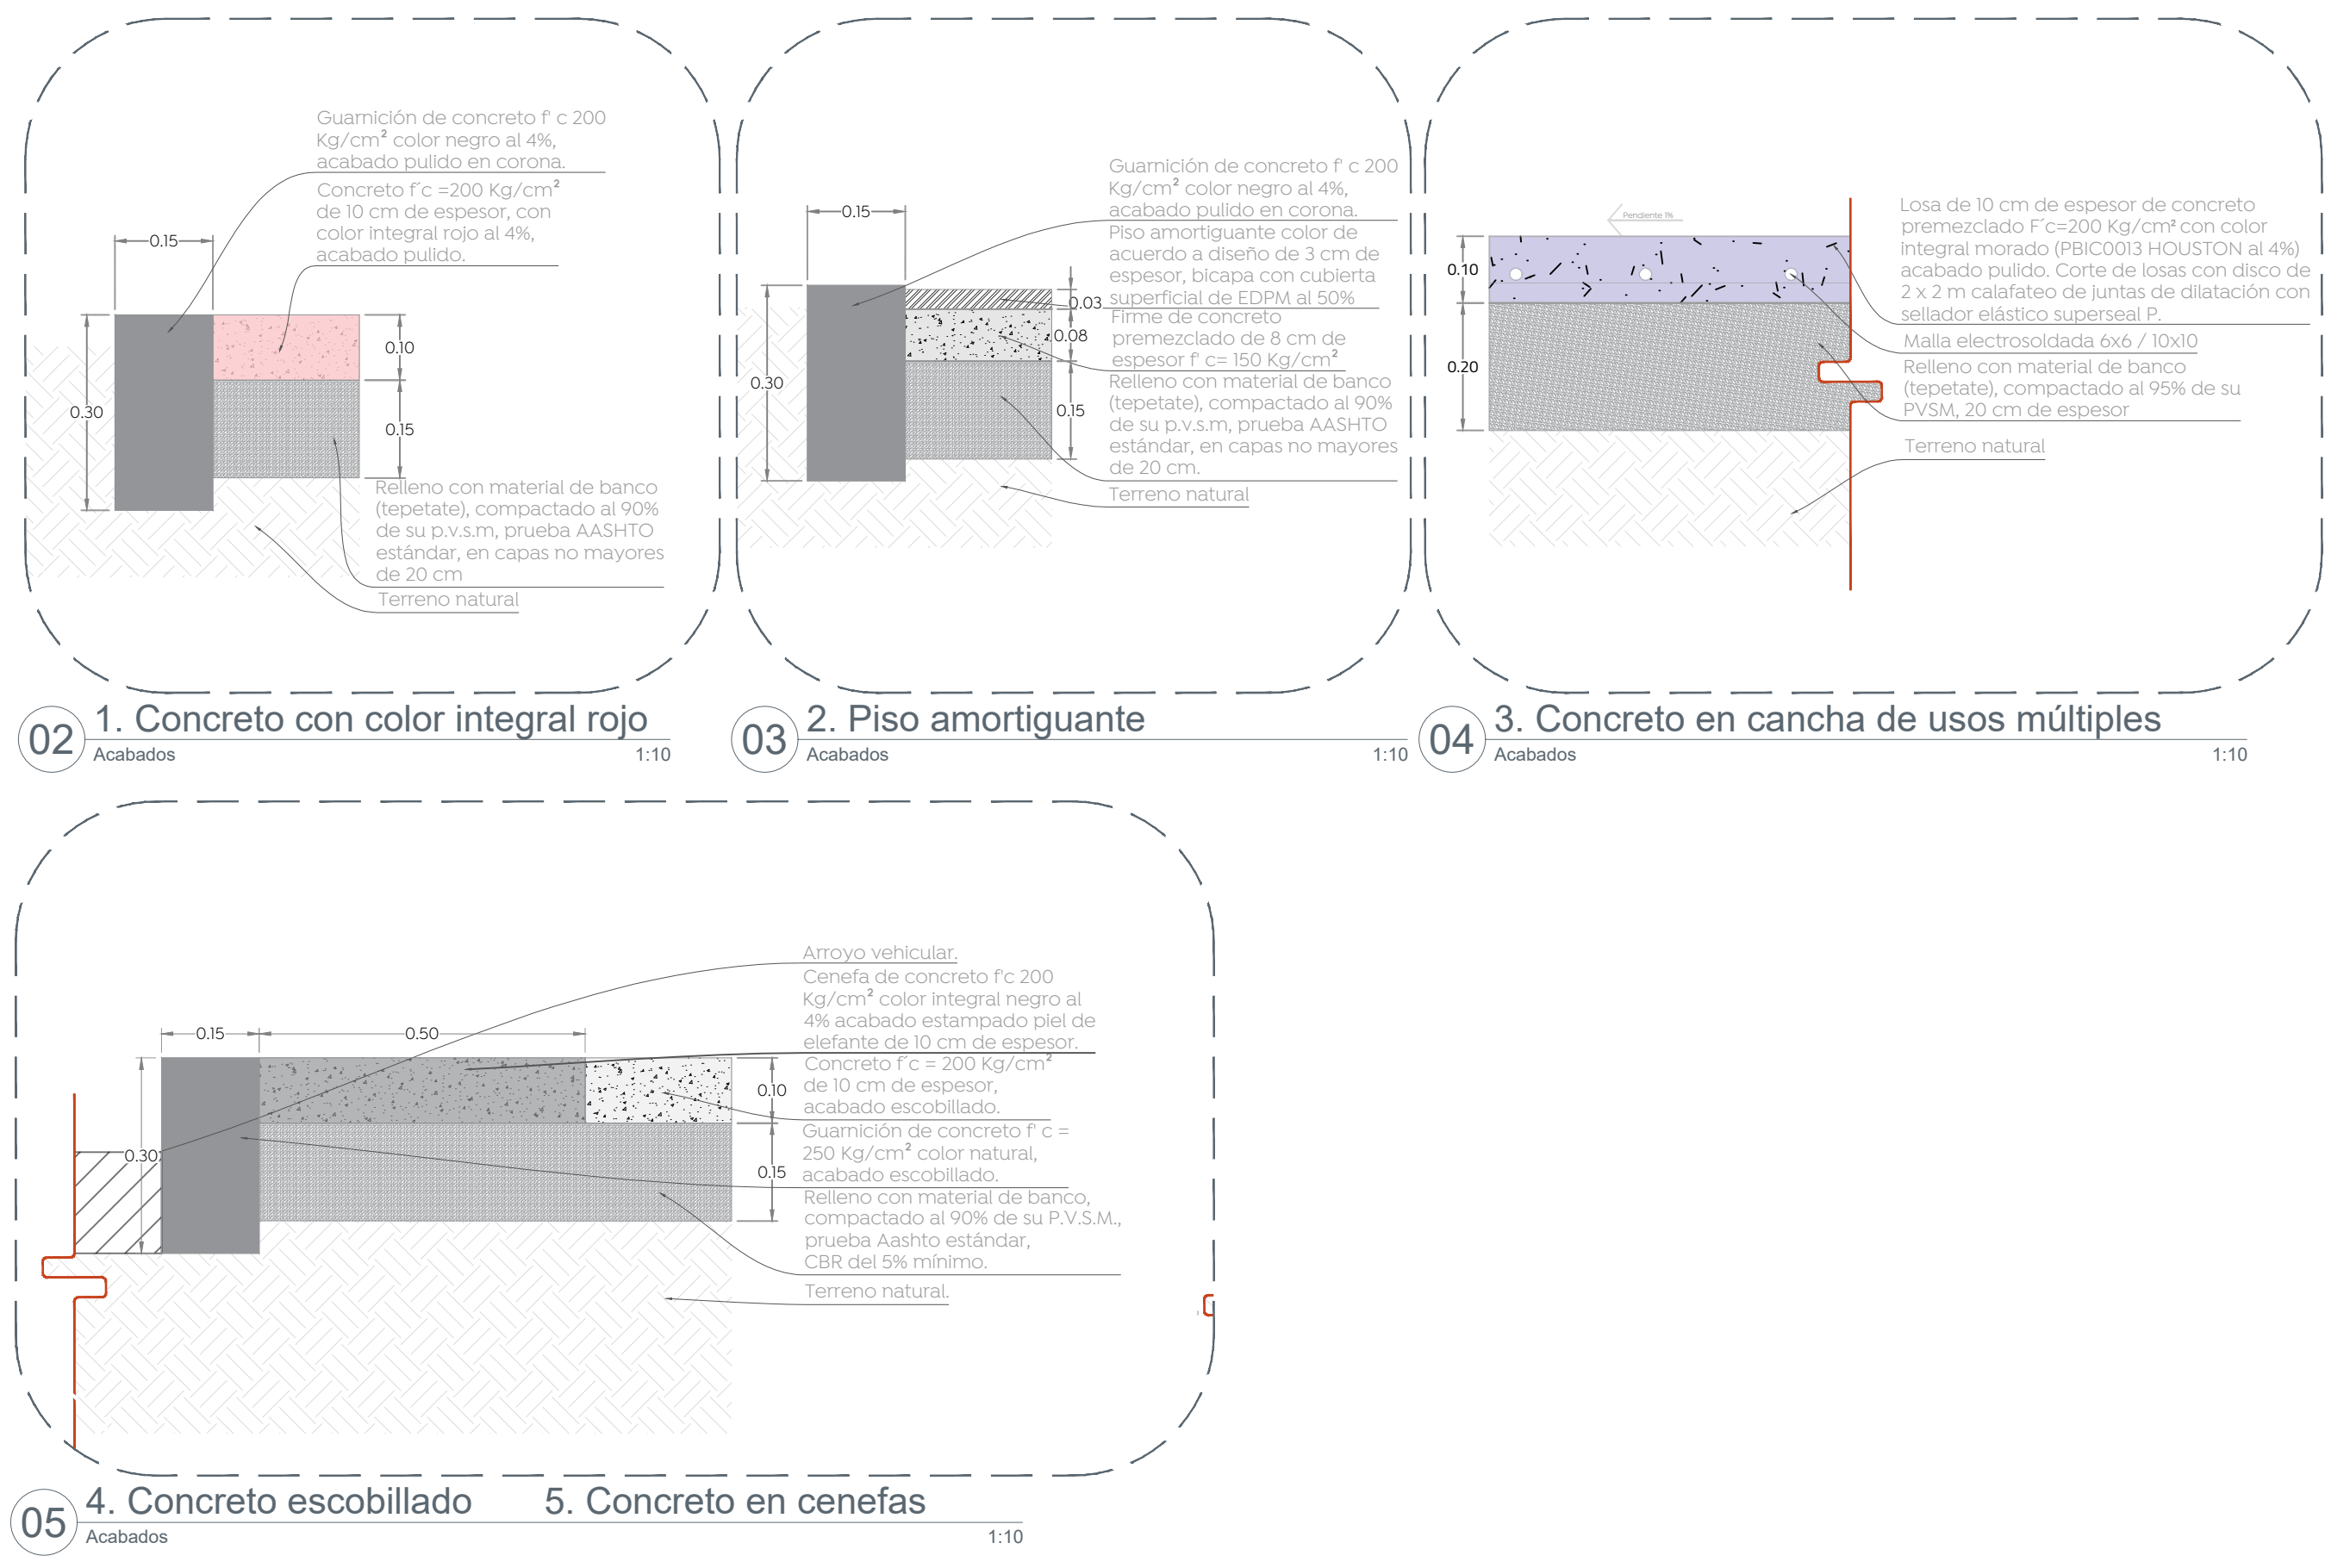


Simbología:

- 1 Concreto f'c = 200 Kg/cm² de 10 cm de espesor, con color integral rojo al 4%, acabado pulido.
- 2 Piso amortiguante de 3 cm de espesor, bicapa con cubierta superficial de EDPM al 50%.
- 3 Losa de 10 cm de espesor de concreto premezclado con color integral morado (PBIC0013 HOUSTON al 6%) F c=200 Kg/cm² acabado pulido. Malla electrosoldada 6x6-10x10. Corte de losas con disco de 2 x 2 m calafateo de juntas de dilatación con sellador elástico superseal P y aplicación de óxido colorante para superficie de concreto color según detalle, mediante aspersión con una dilución 1:1 con barniz sellador nf.
- 4 Concreto f'c = 200 Kg/cm² de 10 cm de espesor, acabado escobillado.
- 5 Concreto con color integral negro al 4% acabado estampado piel de elefante en cenefas.

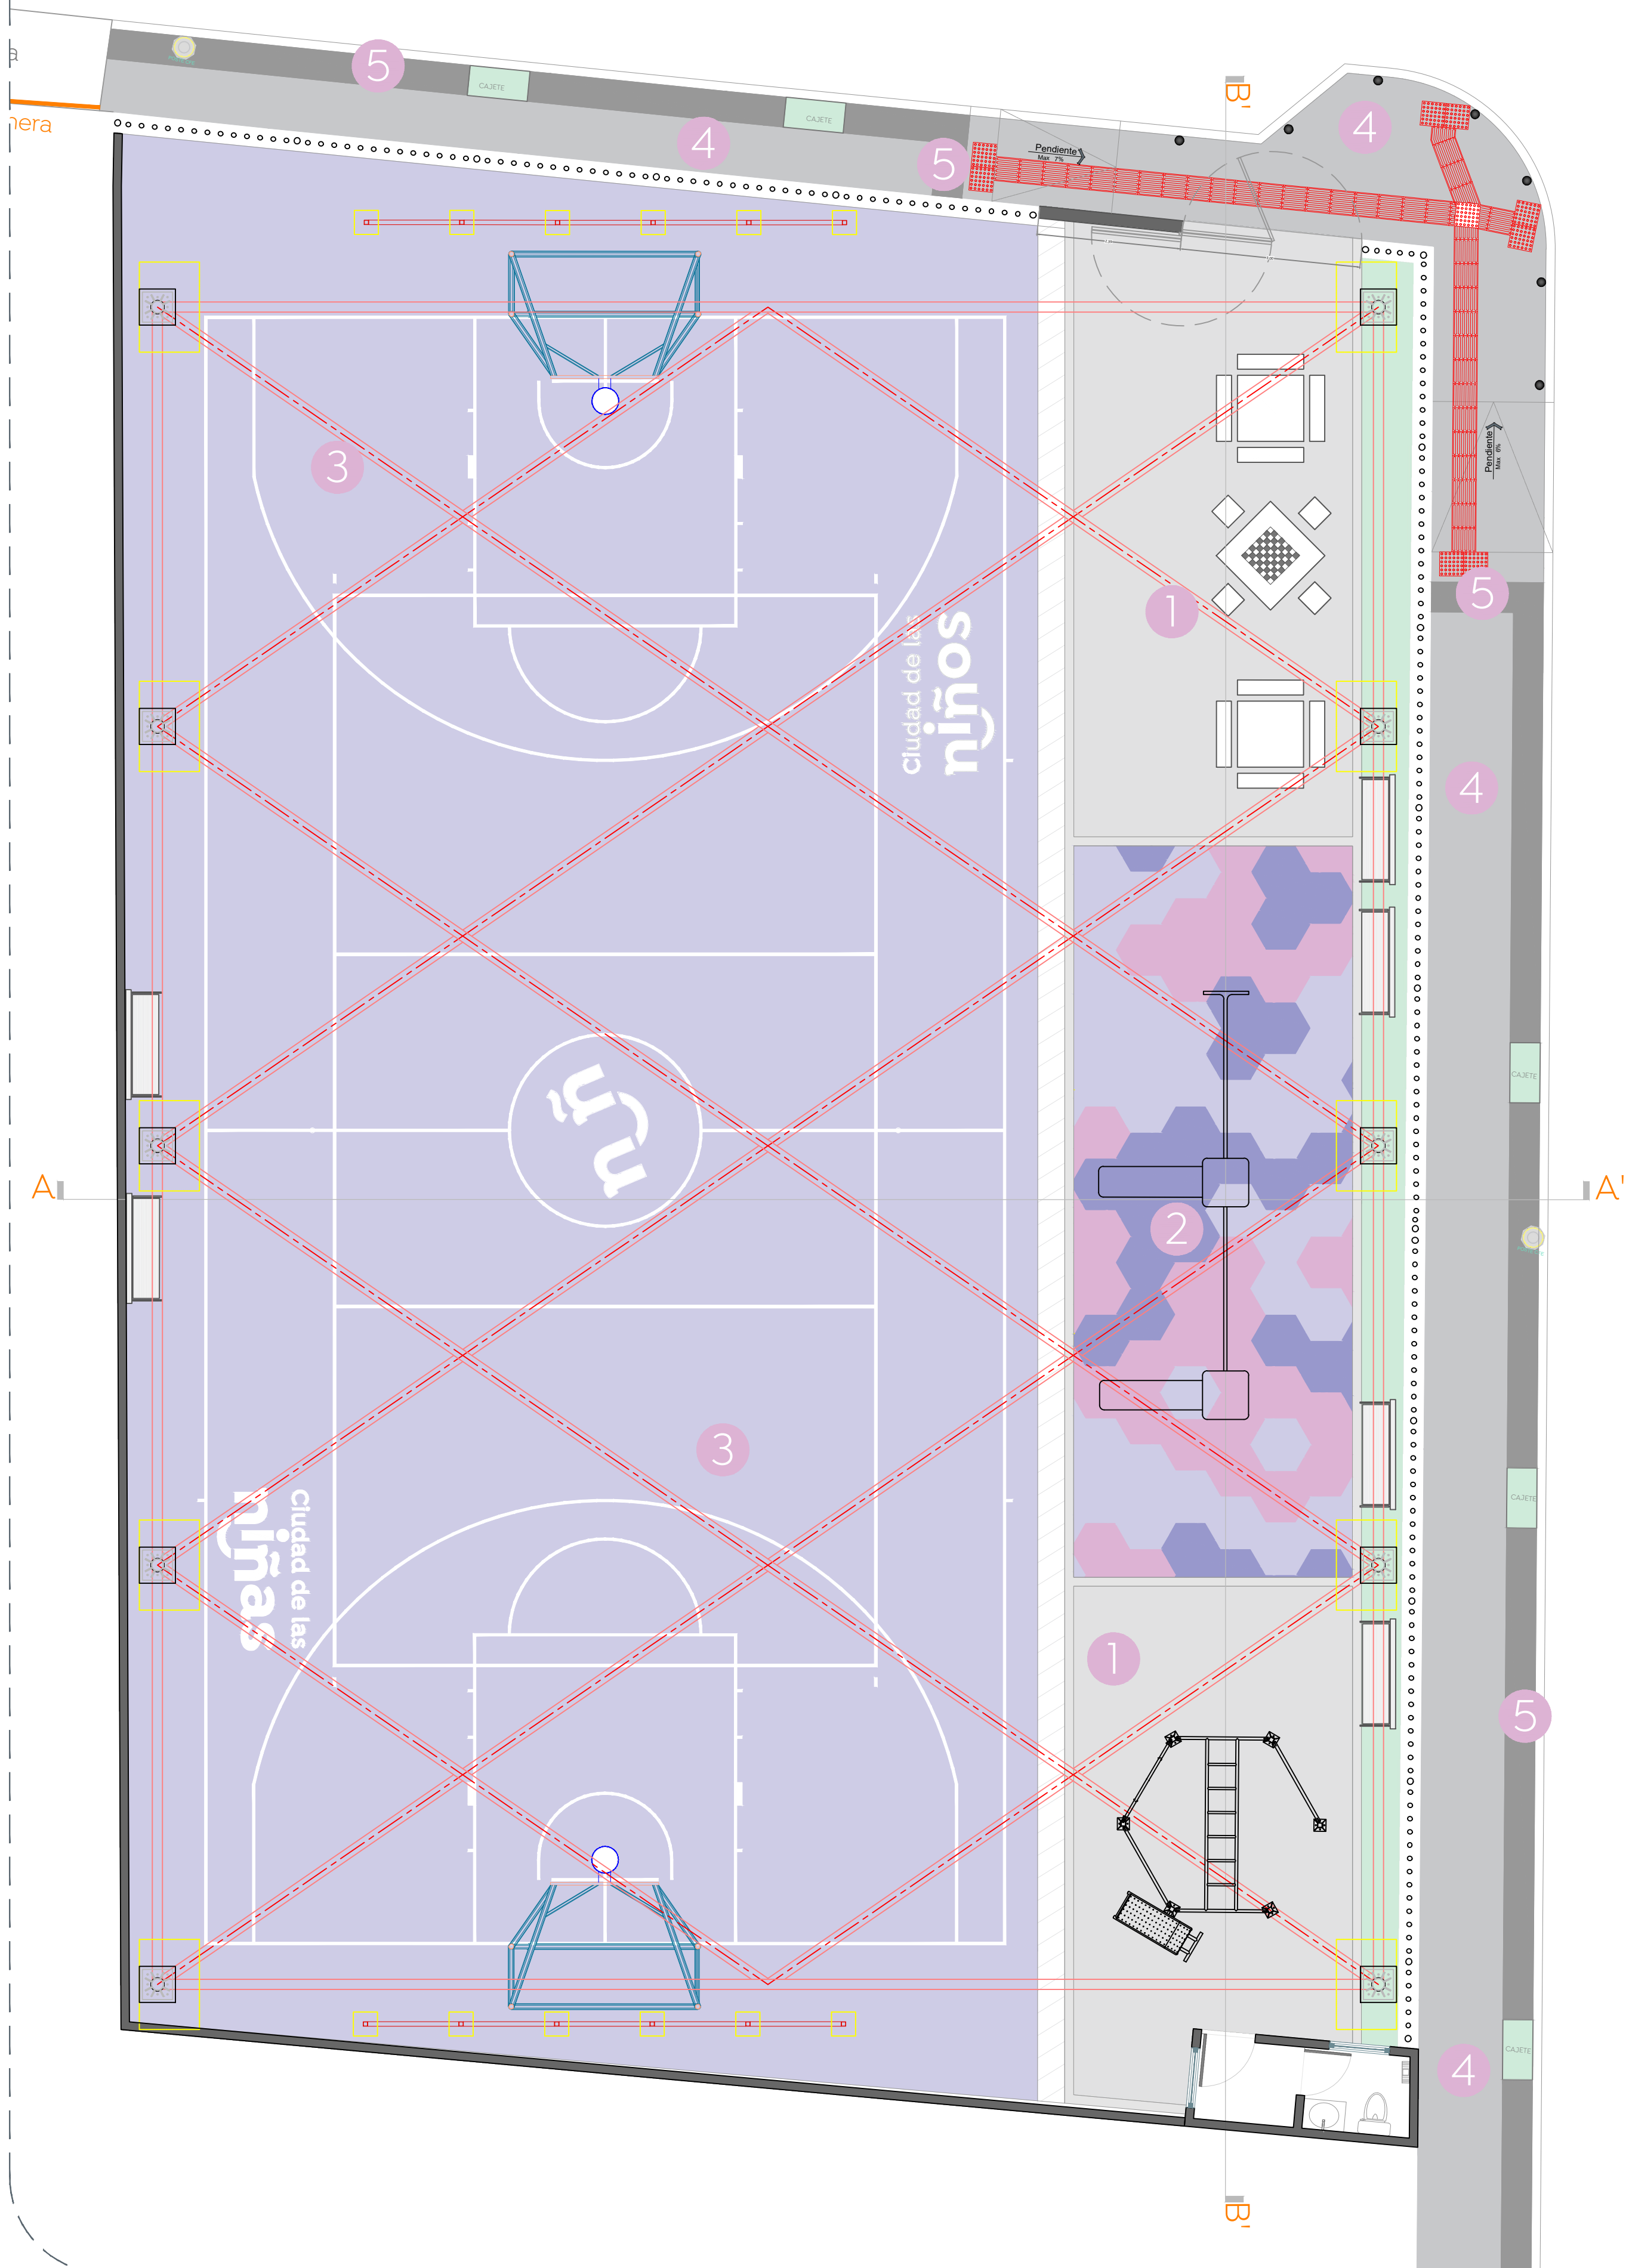

01 Planta Unidad Deportiva Acabados 1:75

Nombre del proyecto:
 Rehabilitación de la Unidad Deportiva Venta del Astillero, ubicada en la confluencia de la calle Lázaro Cárdenas y calle Juan Gil Preciado, la Venta del Astillero, Municipio de Zapopan, Jalisco

Contenido del plano:
 Planta de acabados

No. Contrato:
 DOPI-MUN-CUSMAX-EP-LP-095-2023

Director de Obras Públicas e Infraestructura:
 Ing. Ismael Jáuregui Castañeda

Jefe de la Unidad de Estudios y Proyectos:
 Arq. Edwin Aguiar Escatel

Jefe de área:
 Arq. Angela Jazmin Vargas Olmedo

Responsable del proyecto:
 Arq. César Omar Apodaca Rodriguez

Ubicación:
 La Venta del Astillero, Zapopan, Jalisco

Fecha: Junio 2023
 Escala: Indicada
 Acotaciones: Metros. Clave: UD-VNT-ACA

