



Simbología:

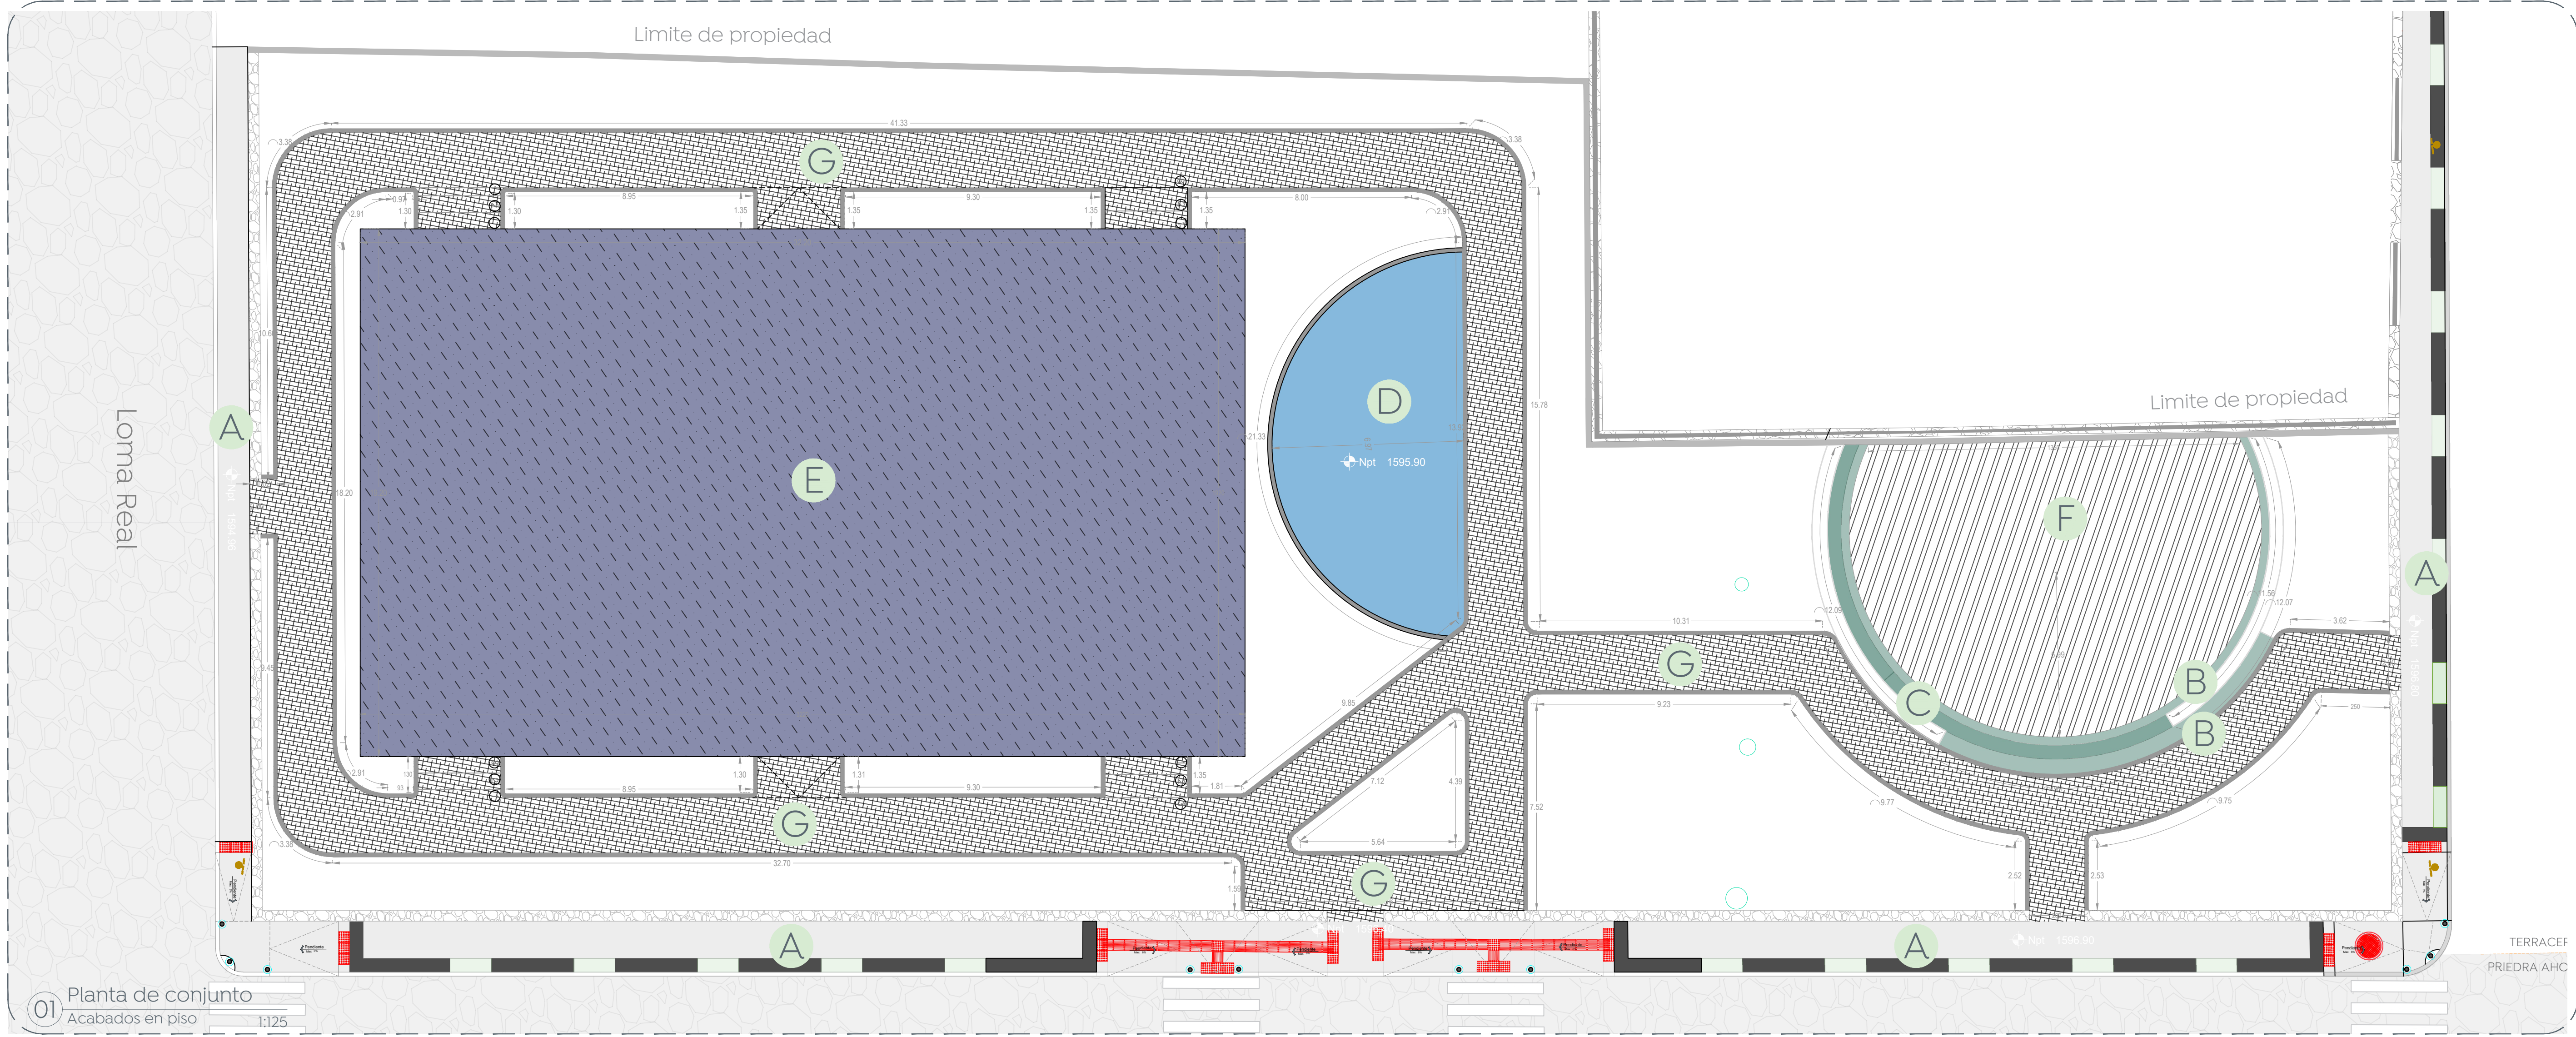

01 Planta de conjunto  
 Acabados en piso 1:125

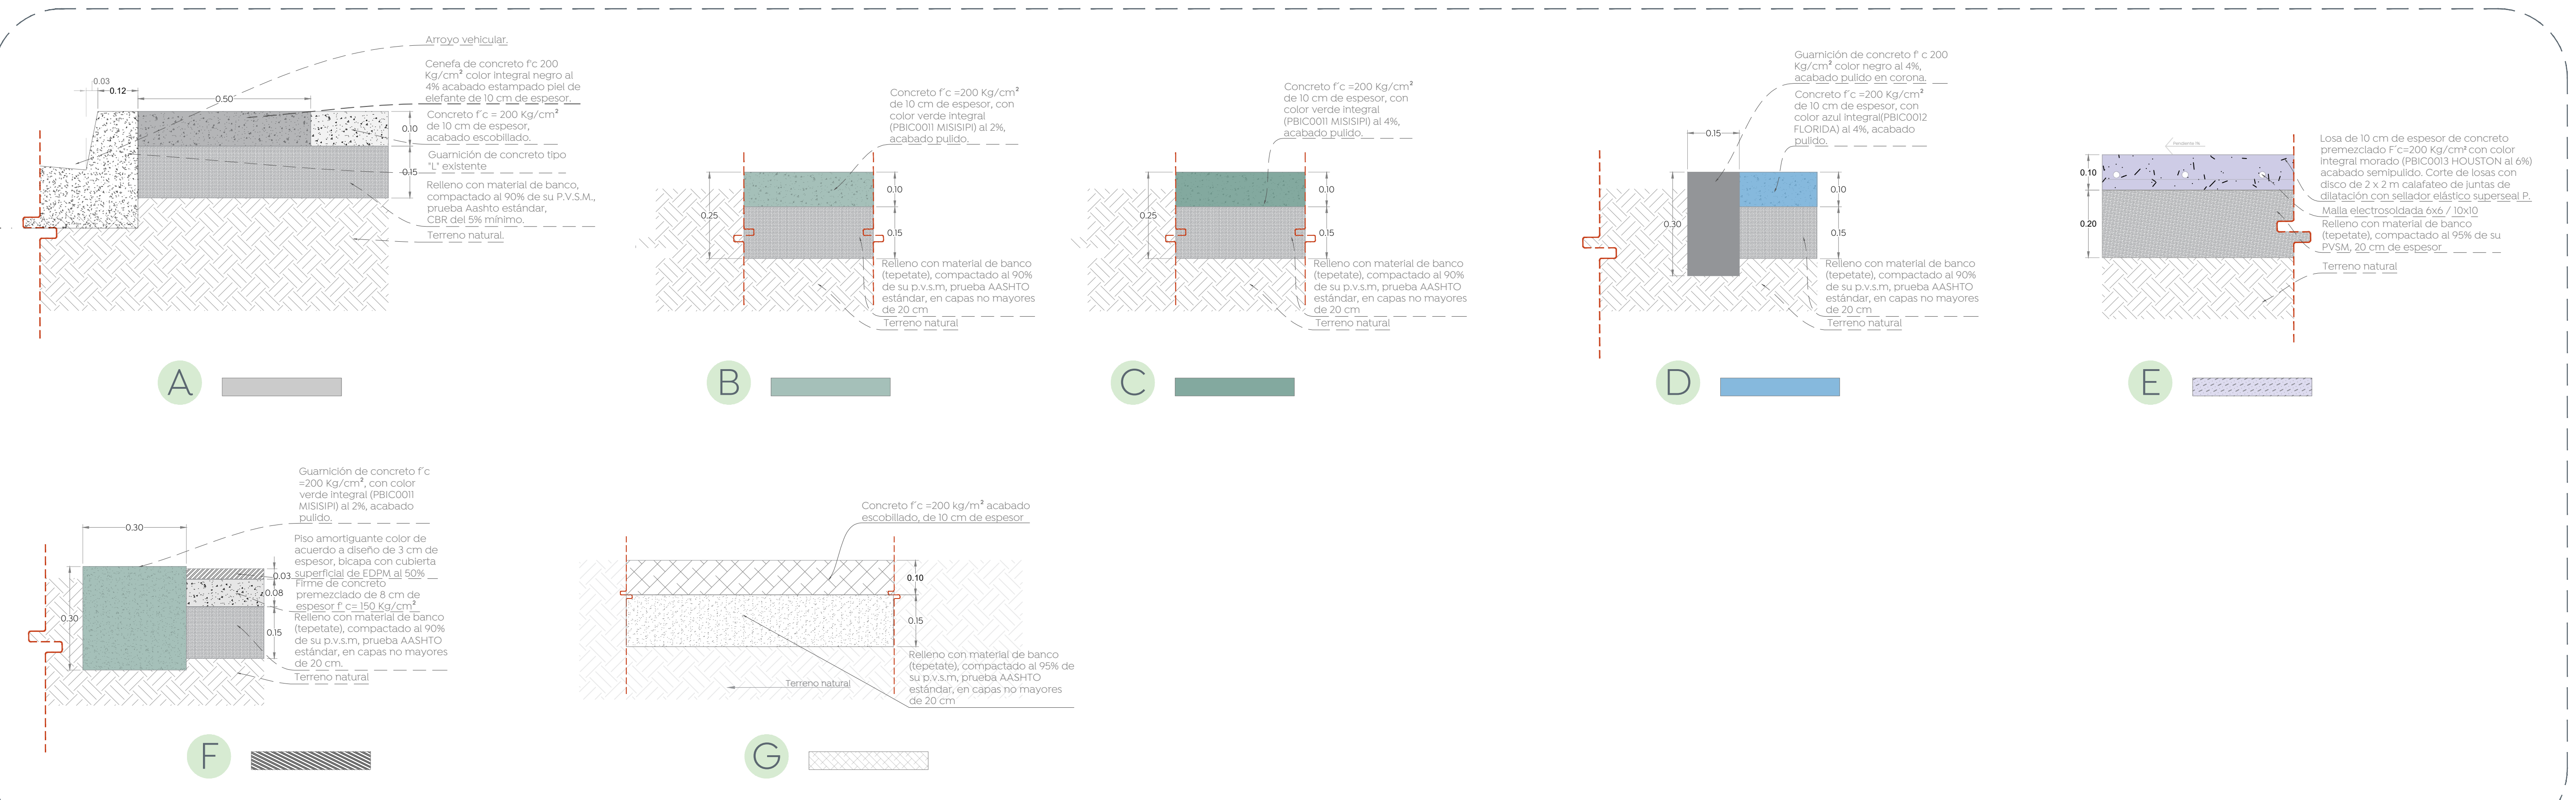

Nombre del proyecto:  
 Estructura con lonía, rehabilitación de cancha de usos múltiples, patio cívico en el Preescolar José Rolón Alcaraz, clave H4D1N272P, renovación del parque infantil adyacente (Afuera), cubierta en zona de gradas del "parque la Mujer, incluyen: accesibilidad universal, banquetas, cruces peatonales y obras complementarias, San Francisco Tesistán, Municipio de Zapopan, Jalisco.

Contenido del plano:  
 Planta de acabados, Parque "Afuera" Loma Chica  
 No. Contrato:

DOPI-MUN-RM-IE-LP-084-2023  
 Director de Obras Públicas e Infraestructura:

Ing. Ismael Jáuregui Castañeda  
 Jefe de la Unidad de Estudios y Proyectos:

Arq. Edwin Aguiar Escatell  
 Jefe de área: Responsable del proyecto:

Arq. Angela Jazmin Vargas Olmedo  
 Arq. Julio César Robles Rios

Ubicación:  
 Loma Seca, Loma Chica, 45200 Tesistán, Jal.

Fecha: Junio 2023  
 Escala: 1:125  
 Gotas: Metros Clave:  
 PA-AF-LC-ACA

