


Simbología:

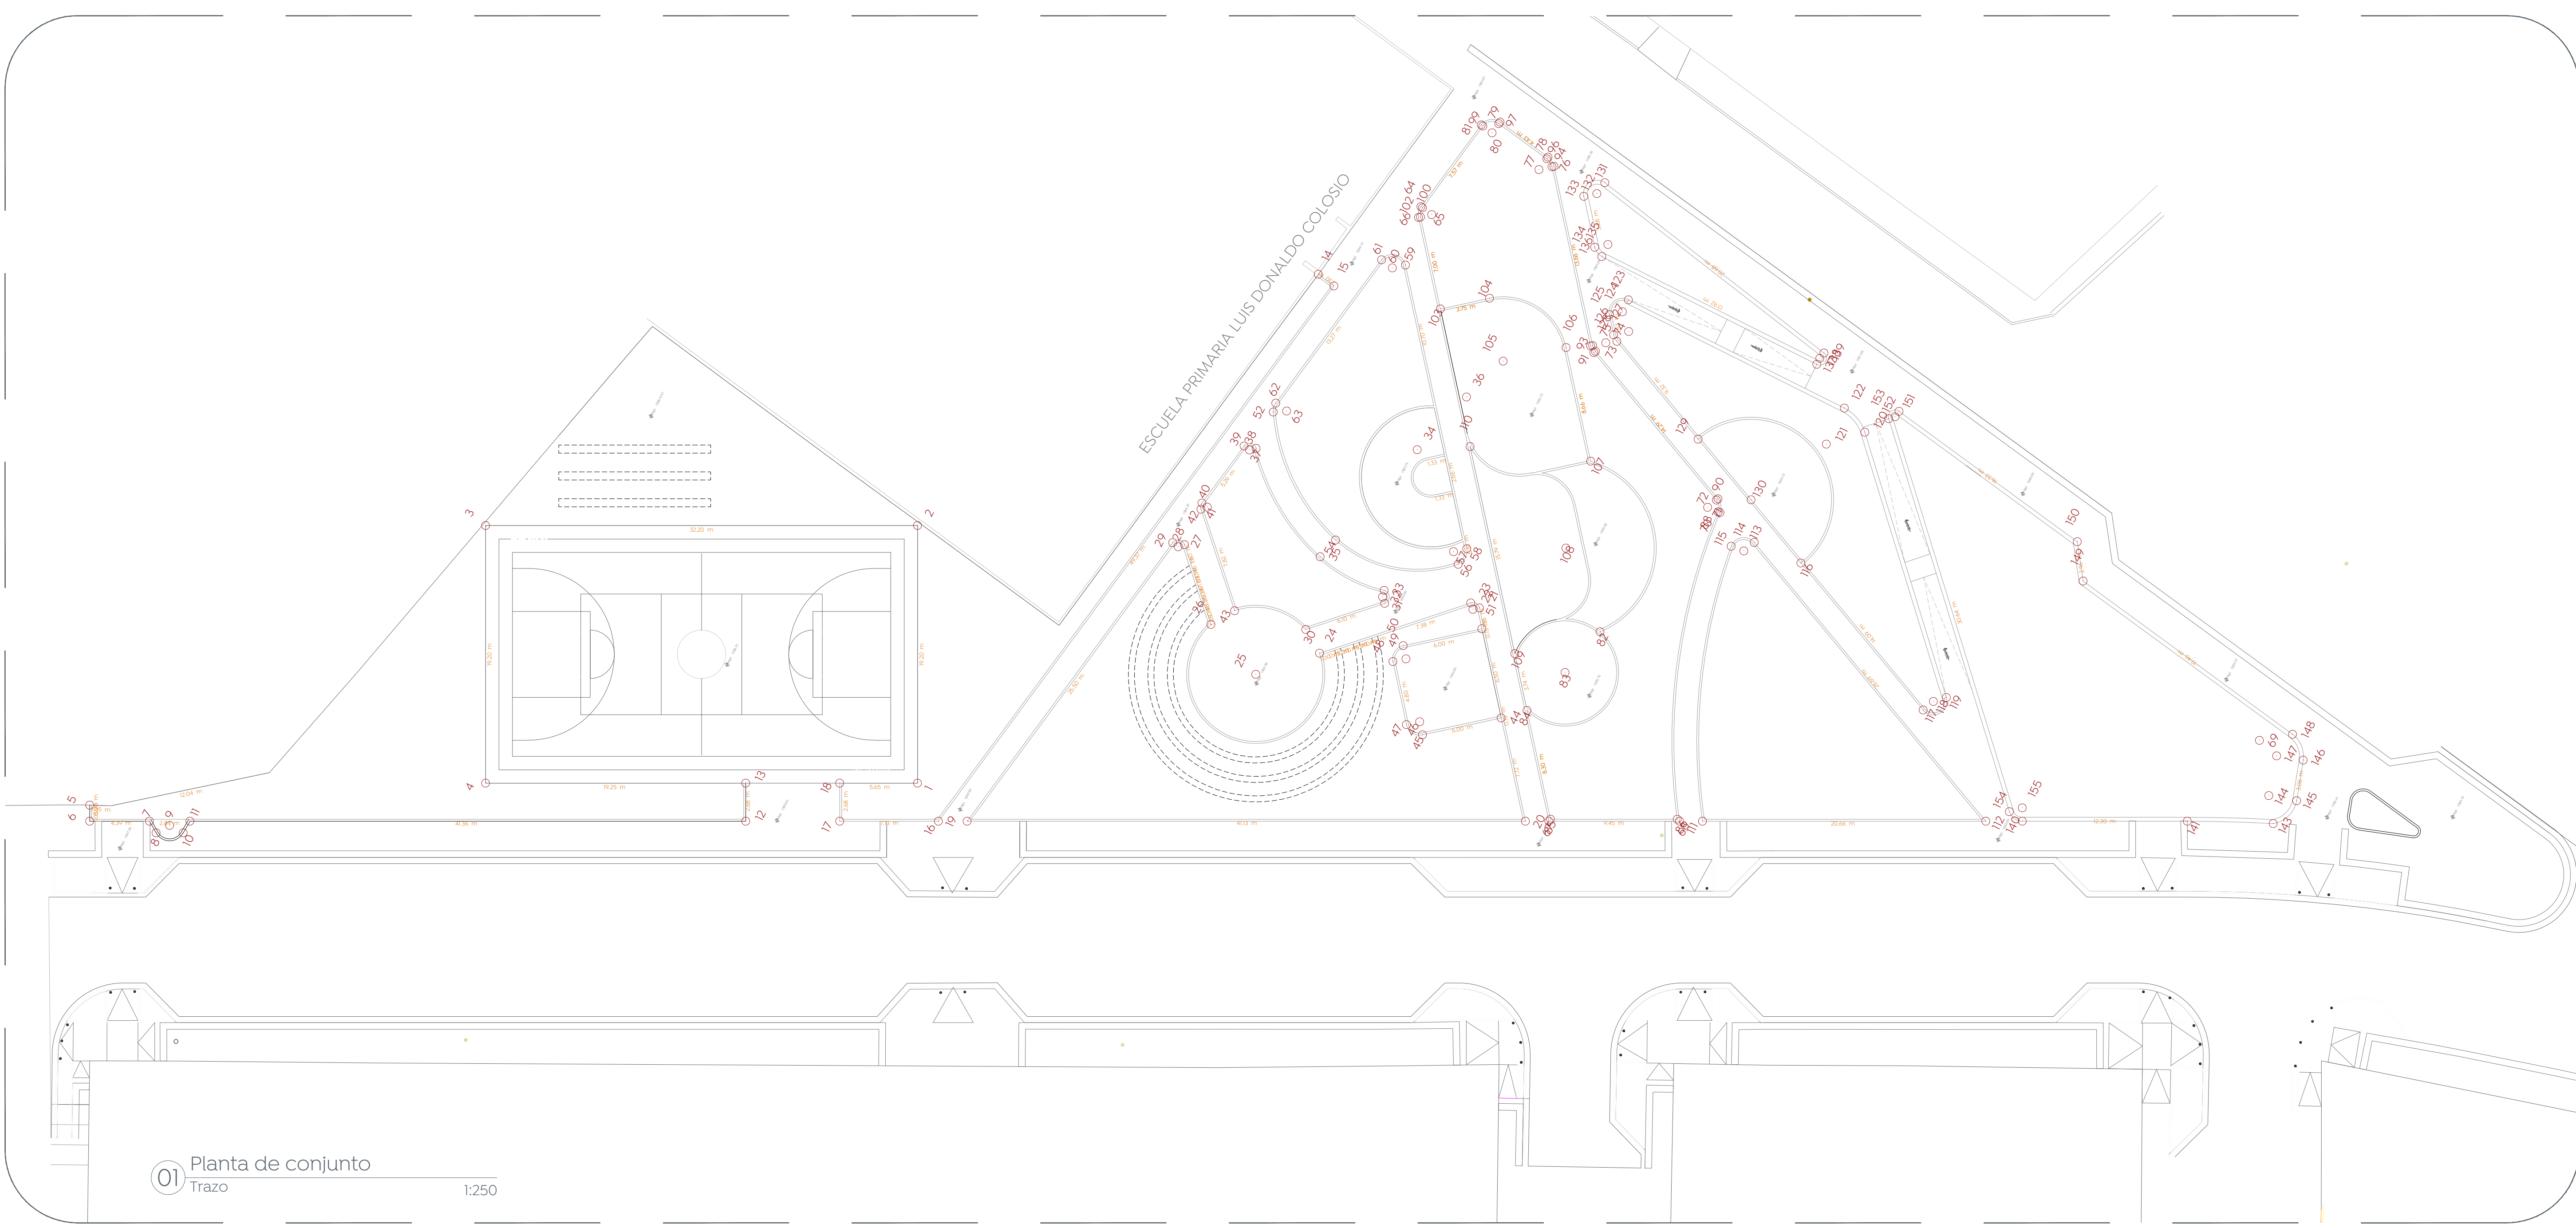


01 Planta de conjunto
 Trazo 1:250

CUADRO DE CONSTRUCCION								
LADO	EST	PV	RUMBO	DISTANCIA	V	COORDENADAS		
						Y	X	
					1	2,295,834.0729	669,817.6365	
1		2	N 63°22'30.62" E	19.200	2	2,295,842.6773	669,834.8005	
2		3	N 26°37'29.38" W	32.200	3	2,295,871.4629	669,820.3702	
3		4	S 63°22'30.62" W	19.200	4	2,295,862.8584	669,803.2062	
4		1	S 26°37'29.38" E	32.200	1	2,295,834.0729	669,817.6365	
SUPERFICIE = 618.240 m ²								

CUADRO DE CONSTRUCCION								
LADO	EST	PV	RUMBO	DISTANCIA	V	COORDENADAS		
						Y	X	
					5	2,295,888.4994	669,788.5274	
5		6	S 63°22'30.62" W	1.202	6	2,295,887.9607	669,787.4529	
6		7	S 26°37'29.38" E	4.454	7	2,295,883.9793	669,789.4488	
7		8	S 33°22'30.62" W	0.999	8	2,295,883.1454	669,788.8995	
8		10	S 26°37'29.38" E CENTRO DE CURVA DELTA = 122°38'55.24" RADIO = 1.150	2.018	10	2,295,881.3415 2,295,882.4908	669,789.8038 669,789.8450	
				LONG. CURVA = 2.462 SUB.TAN. = 2.103				
10		11	S 86°37'29.38" E	0.999	11	2,295,881.2827	669,790.8006	
11		12	S 26°37'29.38" E	41.425	12	2,295,844.2501	669,809.3652	
12		13	N 63°22'30.62" E	2.833	13	2,295,845.5198	669,811.8981	
LONGITUD = 54.373 m								

CUADRO DE CONSTRUCCION								
LADO	EST	PV	RUMBO	DISTANCIA	V	COORDENADAS		
						Y	X	
					14	2,295,824.3664	669,864.9178	
14		15	S 09°50'13.79" W	1.447	15	2,295,822.9406	669,864.6706	
15		16	N 80°09'46.21" W	49.600	16	2,295,831.4147	669,815.7997	
16		17	N 26°37'29.38" W	7.358	17	2,295,837.9924	669,812.5023	
17		18	N 63°22'30.62" E	2.833	18	2,295,839.2621	669,815.0351	
LONGITUD = 61.238 m								

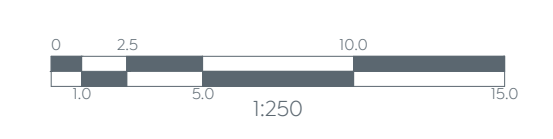

Nombre del proyecto:
 Construcción del parque local (Afuera) "Cabañitas", ubicado en la confluencia de la calle Calzada del Vergel, calle Jardines del Vergel Oriente, colonia Jardines del Vergel, Municipio de Zapopan, Jalisco

Contenido del plano:
 Planta de trazo

No. Contrato:
 DOPI-MUN-CUSMAX-EP-LP-092-2023

Director de Obras Públicas e Infraestructura:
 Ing. Ismael Jáuregui Castañeda

Jefe de la Unidad de Estudios y Proyectos:
 Arq. Edwin Aguilar Escatel

Jefe de área:
 Arq. Angela Jazmin Vargas Olmedo

Responsable del proyecto:
 Arq. Angela Jazmin Vargas Olmedo

Ubicación:
 Col. Las Cabañitas, Zapopan, Jalisco

Norte:
 Fecha: Junio 2023
 Escala: 1:250
 Gotas: Metros Clave: PA-CA-TR-01