



Simbología:


- 0+000.00 Cadenamientos @ 20 m
- Eje geométrico
- 1.632.08 Rasante
- 9.427m Cota trazo
- P164 Punto de cuadro de construcción
- C1 Indica curva vertical - horizontal

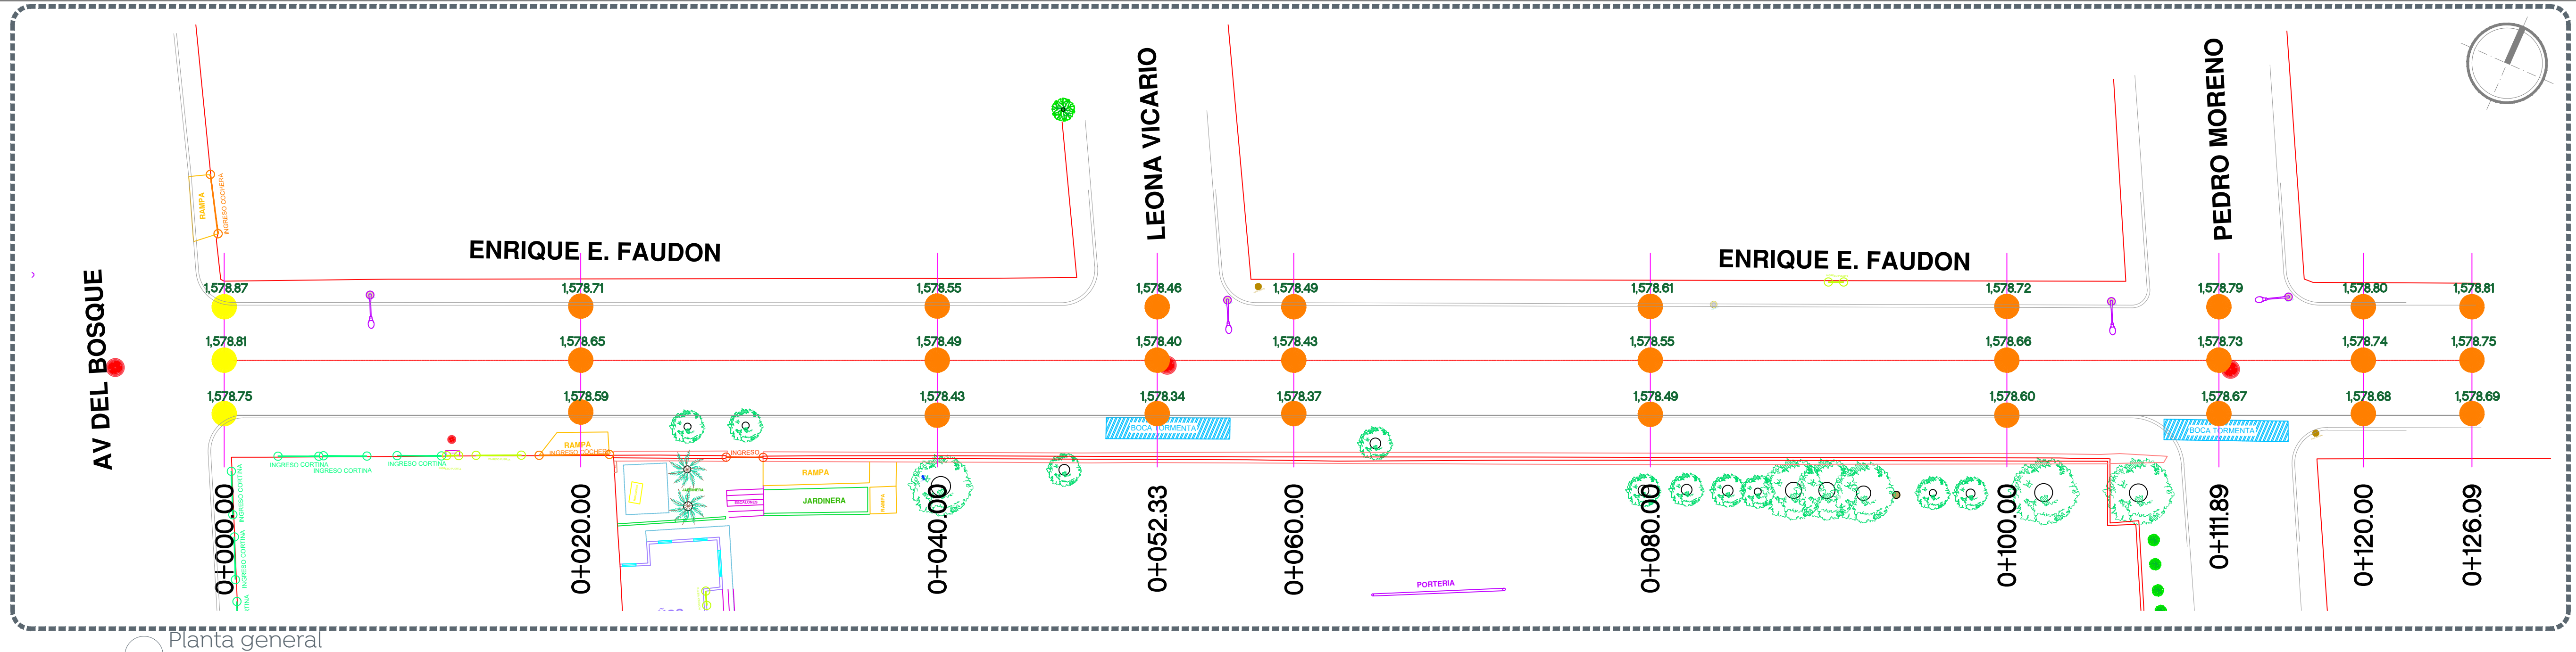

Planta general
 Escala 1:3000

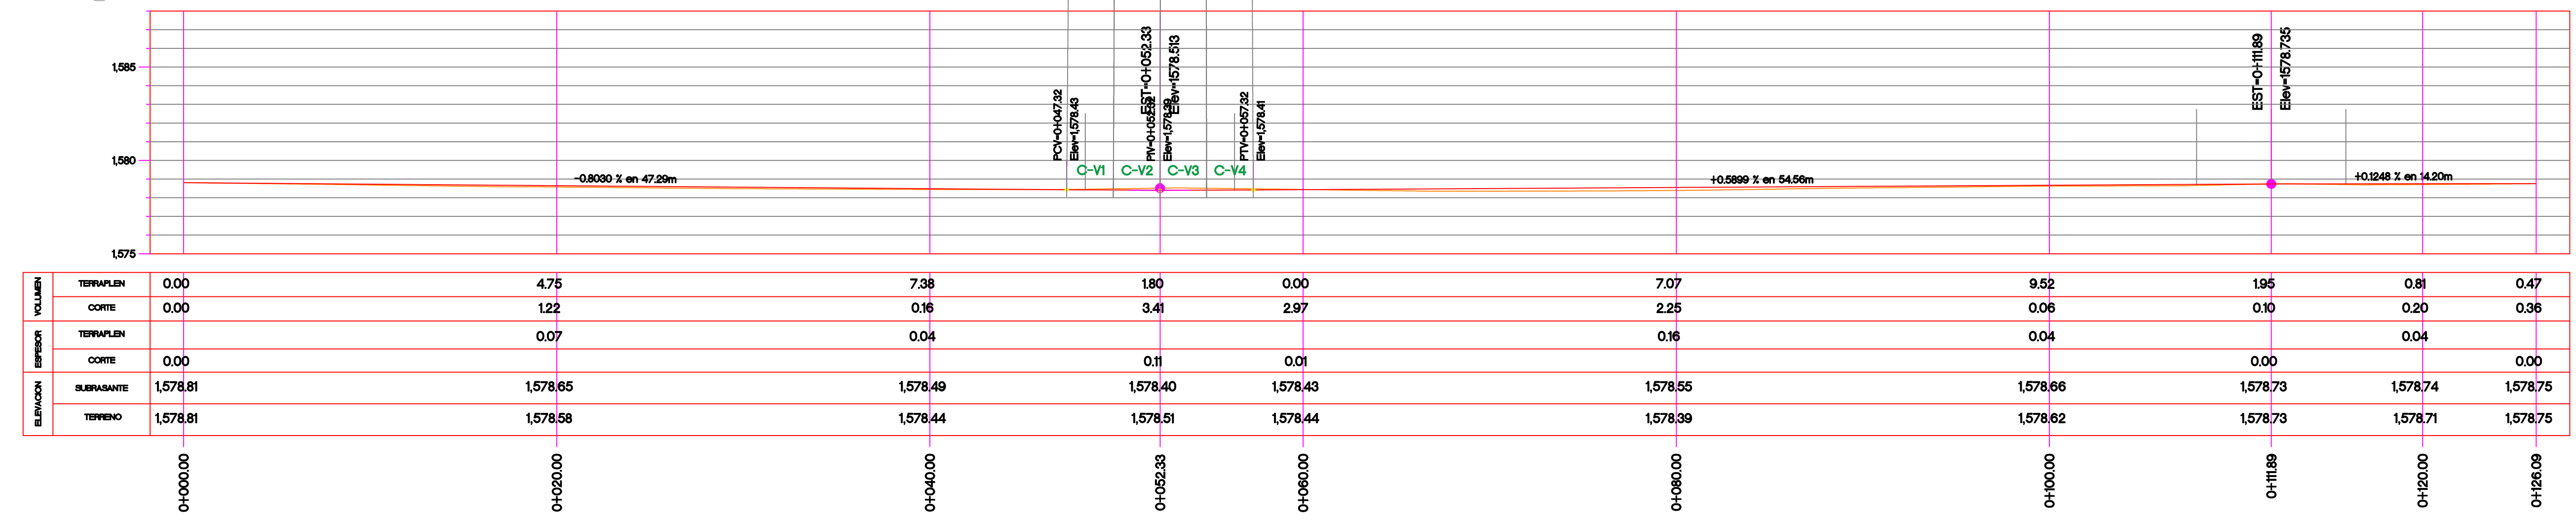

ELEVACION	VOLUMEN		ELEVACION		ELEVACION		ELEVACION		ELEVACION		ELEVACION	
	TERRAPLEN	CORTE	TERRAPLEN	CORTE	SUBASANTE	TERRENO	TERRAPLEN	CORTE	SUBASANTE	TERRENO	TERRAPLEN	CORTE
0+000.00	0.00	0.00	0.00	0.00	1578.81	1578.81	0.00	0.00	1578.81	1578.81	0.00	0.00
0+020.00	4.75	122	0.07	0.00	1578.65	1578.58	0.00	0.00	1578.65	1578.58	0.00	0.00
0+040.00	7.38	0.16	0.04	0.00	1578.49	1578.44	0.11	0.01	1578.49	1578.44	0.00	0.00
0+052.33	1.80	3.41	0.00	0.00	1578.40	1578.51	0.00	0.00	1578.40	1578.51	0.00	0.00
0+060.00	0.00	2.97	0.00	0.00	1578.43	1578.44	0.00	0.00	1578.43	1578.44	0.00	0.00
0+080.00	7.07	2.25	0.16	0.00	1578.55	1578.39	0.00	0.00	1578.55	1578.39	0.00	0.00
0+100.00	9.52	0.06	0.04	0.00	1578.66	1578.62	0.00	0.00	1578.66	1578.62	0.00	0.00
0+111.89	1.95	0.10	0.00	0.00	1578.73	1578.73	0.00	0.00	1578.73	1578.73	0.00	0.00
0+120.00	0.81	0.20	0.04	0.00	1578.74	1578.71	0.00	0.00	1578.74	1578.71	0.00	0.00
0+126.09	0.47	0.36	0.00	0.00	1578.75	1578.75	0.00	0.00	1578.75	1578.75	0.00	0.00

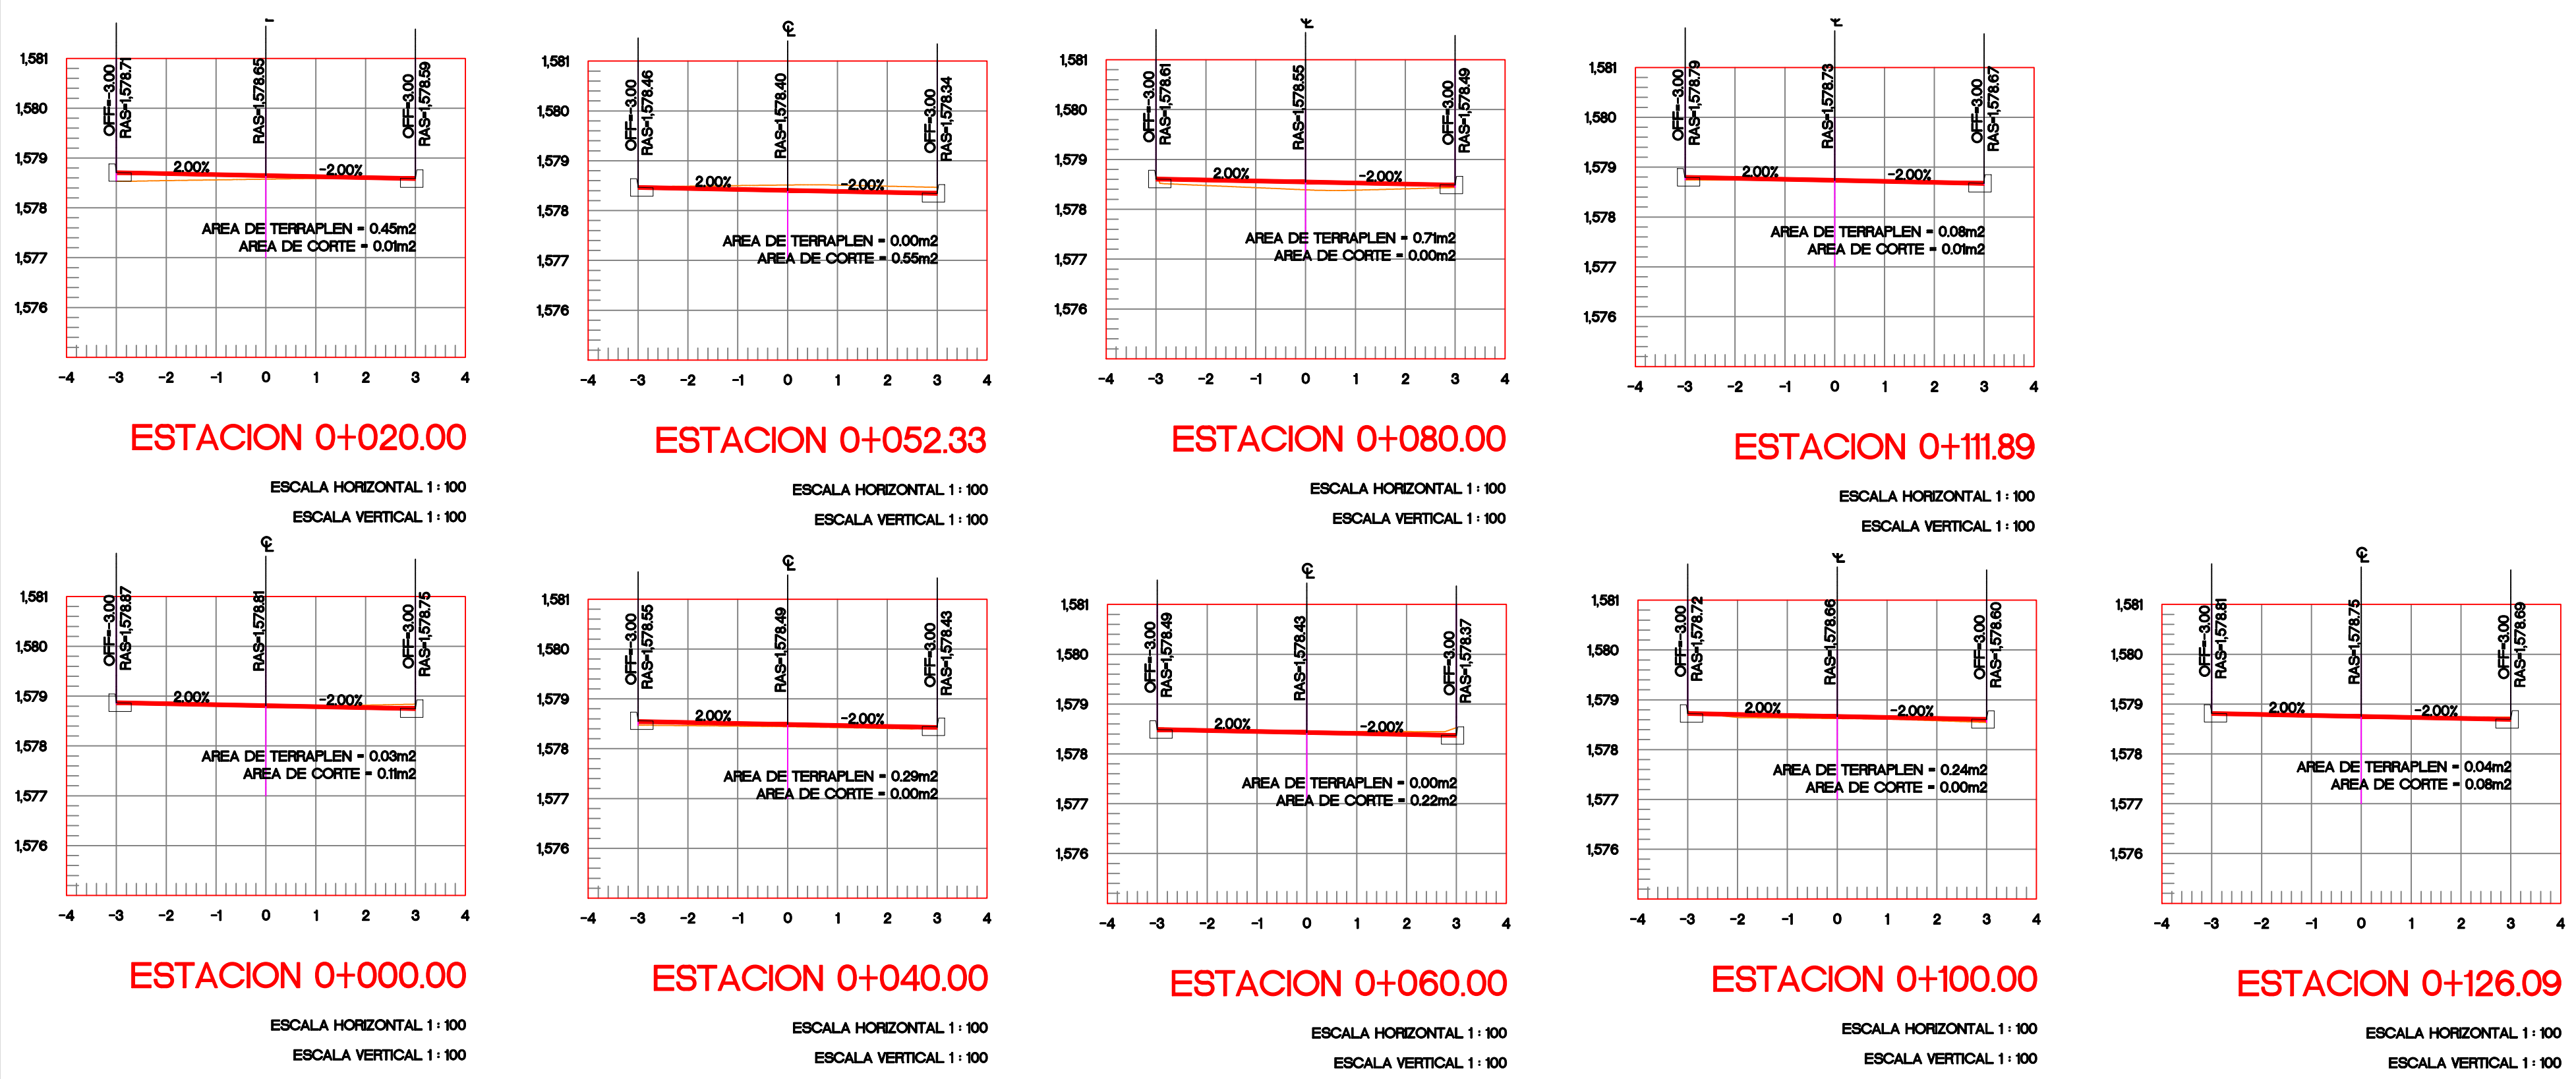

CUADRO DE CONSTRUCCION DE EJE

EST	LADO	PV	RUMBO	DISTANCIA	V	COORDENADAS	
						X	Y
PST-0+000.00		PST-0+126.09	S 89°24'29.97" E	126.093	PST-0+000.00	649,399,0655	2,292,231,7265
					PST-0+126.09	649,398,3106	2,292,185,3256

LONGITUD = 126.093m

CUADRO DE CURVAS VERTICALES

CURVA	DELTA	RADIO	ARCO	STAN	CUERDA	AREA BAJO CUERDA	RUMBO CUERDA
C-V1	001°18.67"	771167	2.500	1.250	2.500	0.002	N 89°37'58.10" W
C-V2	001°18.70"	771151	2.500	1.250	2.500	0.002	N 89°49'06.78" W
C-V3	001°18.70"	771139	2.500	1.250	2.500	0.002	S 89°59'44.50" W
C-V4	001°18.69"	771152	2.500	1.250	2.500	0.002	S 89°48'35.80" W

Nombre del proyecto:
 Rehabilitación de la Unidad Deportiva Primavera y obras complementarias, ubicada en calle Enrique E. Faudón, la Primavera, Municipio de Zapopan, Jalisco

Contenido del plano:
 Proyecto geométrico calle Enrique Faudon

No. Contrato:
 DOPI-MUN-CUSMAX-EP-LP-094-2023
 Director de Obras Públicas e Infraestructura:

Ing. Ismael Jáuregui Castañeda
 Jefe de la Unidad de Estudios y Proyectos:

Arq. Edwin Aguilar Escatel
 Jefe de área:
 Arq. Angela Jazmin Vargas Olmedo
 Responsable del proyecto:
 Arq. César Omar Apodaca Rodriguez

Ubicación:
 c. Enrique E. Faudon, La Primavera, Zapopan, Jal.

Norte:
 Fecha: Julio 2023
 Escala: Indicada
 Cotas: Metros
 Clave: UD-LP-VIA