


Alcances generales:

- Simbología**
- 0+000.00 Cadenamientos @ 10 m
 - Eje geométrico
 - 1.632.08 Rasante
 - 0.427% Cota trazo
 - P164 Punto de cuadro de construcción
 - CH1 Indica curva horizontal
 - CV1 Indica curva vertical
 - o Punto de cuadro de construcción

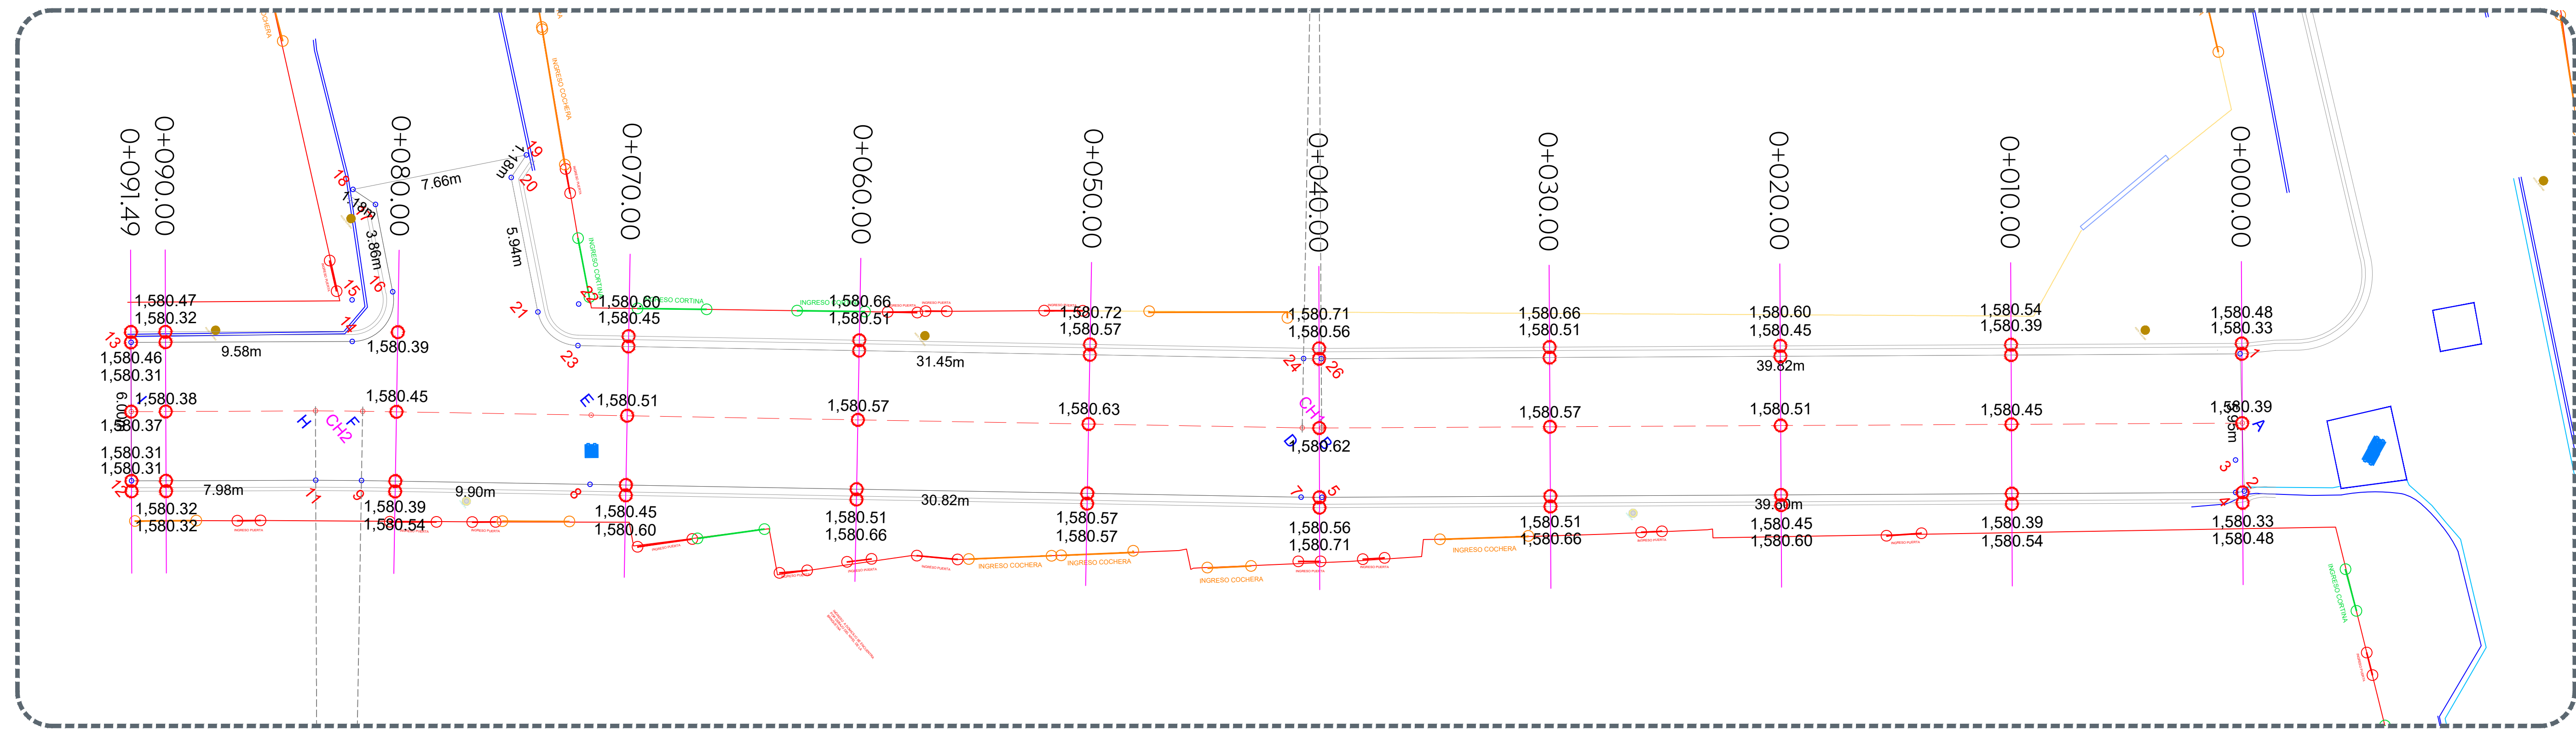

1 Planta General
 Escala 1:150



ORDENADAS DE LA CURVA MASA	0+000.00	0+010.00	0+020.00	0+030.00	0+040.00	0+050.00	0+060.00	0+070.00	0+080.00	0+090.00	0+091.49
VOLUMEN											
TERRAPLEN	0.00	0.12	0.64	0.62	0.16	0.51	1.50	1.16	0.16	0.16	0.01
CORTE	0.00	3.50	3.81	4.92	4.97	3.74	3.23	2.97	4.16	3.76	0.43
ESPESOR											
TERRAPLEN	0.00	0.04	0.08	0.04	0.02	0.00	0.11	0.02	0.02	0.01	0.00
CORTE	0.00	0.04	0.04	0.04	0.02	0.00	0.11	0.02	0.02	0.01	0.00
ELEVACION											
SUBRASANTE	1,580.39	1,580.39	1,580.45	1,580.51	1,580.60	1,580.57	1,580.62	1,580.63	1,580.47	1,580.38	1,580.37
TERRENO	1,580.39	1,580.49	1,580.45	1,580.51	1,580.60	1,580.57	1,580.62	1,580.63	1,580.47	1,580.38	1,580.37

2 Perfil Geométrico
 Escala 1:150

Nombre del proyecto:
 Pavimentación de Av. de las Rosas, incluye: modernización de redes básicas de alcantarillado, conducción y distribución, infraestructura urbana y obras complementarias; modernización y obras complementarias de las redes básicas de alcantarillado, conducción y distribución de las calles Clavel 1 y Clavel 2, Santa Lucía, San Francisco Teisistán, Municipio de Zapopan, Jalisco.

Contenido del plano:

Planta general, perfil.

No. Contrato:

DOPI-MUN-RM-PAV-LP-110-2023

Director de Obras Públicas e Infraestructura:

Ing. Ismael Jáuregui Castañeda

Jefe de la Unidad de Estudios y Proyectos:

Arq. Edwin Aguilar Escatlet

Responsable del proyecto:

Arq. Luis Antonio Brena García

Ubicación:

San Francisco Teisistán, Municipio de Zapopan, Jalisco.

Fecha: Agosto 2023

Escala: Indicada

Acotaciones: Metros

Clave:
GEO-01