



Planta general
 Escala 1:300

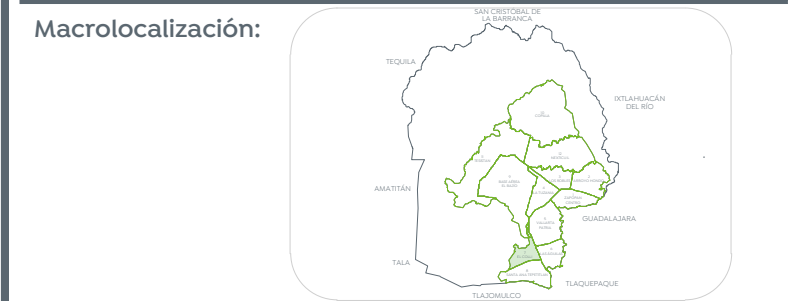

Alcances generales:

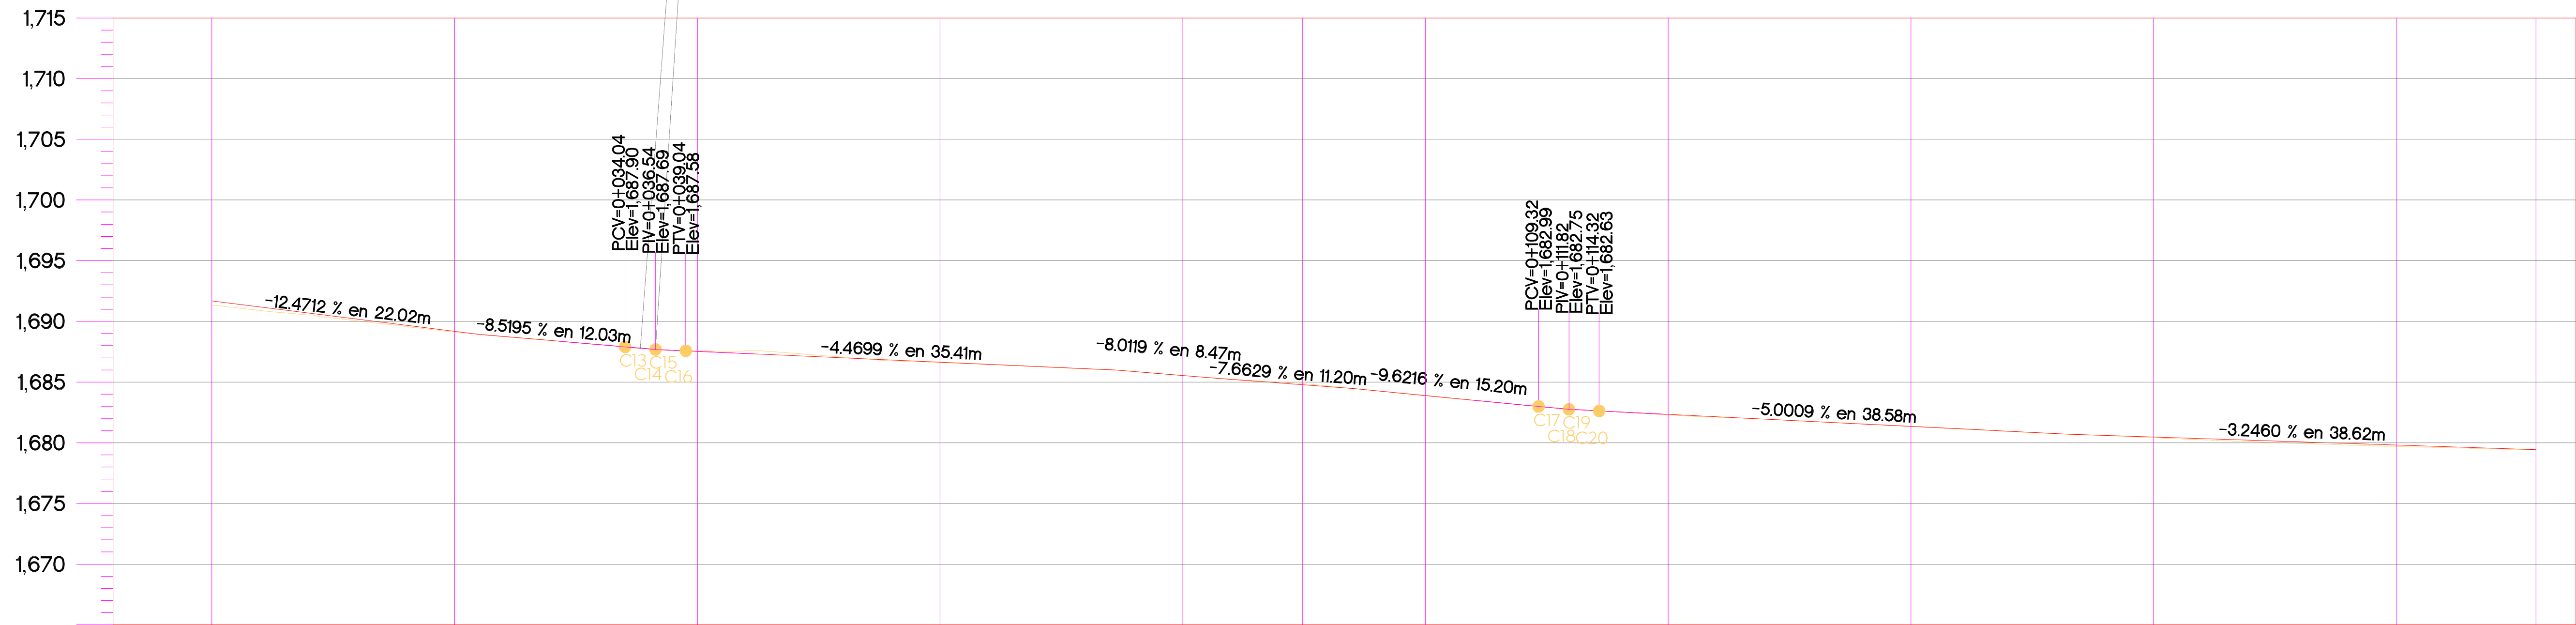

Simbología

- 0+000.00 Cadenamientos @ 20 m
- Eje geométrico
- 1,632.06 Rasante
- 9.427m Cota trazo
- P164 Punto de cuadro de construcción
- C1 Indica curva vertical - horizontal

ELEVACION	ESPESOR		VOLUMEN		ORDENADAS DE LA CURVA MASA	
	RASANTE	TERRAPLEN	CORTE	TERRAPLEN	TERRENO	
1,691.34	0.00	0.00	0.00	0.00	1,691.34	10.000
1,689.11	0.03	0.03	12.17	1.66	1,689.15	10.011
1,687.58	0.05	0.05	11.51	3.56	1,687.53	10.018
1,686.61	0.03	0.03	10.64	3.53	1,686.64	10.026
1,685.53	0.02	0.02	8.71	0.41	1,685.55	10.034
1,684.88	0.09	0.09	8.23	0.52	1,684.78	10.042
1,683.87	0.02	0.02	8.66	1.24	1,683.89	10.008
1,682.29	0.05	0.05	7.70	2.20	1,682.34	10.013
1,681.36	0.01	0.01	8.50	1.60	1,681.34	10.020
1,680.42	0.05	0.05	5.89	1.52	1,680.47	10.024
1,679.70	0.12	0.12	1.38	6.72	1,679.82	10.019
1,679.45	0.00	0.00	12.00	3.10	1,679.45	10.028

Perfil
 Escala 1:300

Nombre del proyecto: Pavimentación con concreto hidráulico de las calles Bugambillas, Flor de Orquídeas, Flor de Lirio, Incluye: modernización de redes básicas de alcantarillado, conducción y distribución, infraestructura urbana y obras complementarias, colonia Colinas de la Primavera, Municipio de Zapopan, Jalisco.

Contenido del plano:
 Planta general y perfil.

No. Contrato:
 DOPI-MUN-RM-PAV-LP-111-2023

Director de Obras Públicas e Infraestructura:
 Ing. Ismael Jáuregui Castañeda

Jefe de la Unidad de Estudios y Proyectos:
 Arq. Edwin Aguilar Escatet

Jefe de área:
 Inar. Norberto Esaú Romero Joya

Responsable del proyecto:
 Arq. Angel Fernando Torres Mendoza

Ubicación:
 Col. Colinas de la Primavera, Zapopan, Jalisco

Fecha: julio 2023
 Escala: Indicada
 Acotaciones: Metros

Clave:
GEO-02