


Alcances generales:

Simbología

- 0+000.00 Cadenamientos @ 20 m
- Eje geométrico
- 1.632.00 Rasante
- 9.427m Cota trazo
- P164 Punto de cuadro de construcción
- C1 Indica curva vertical - horizontal

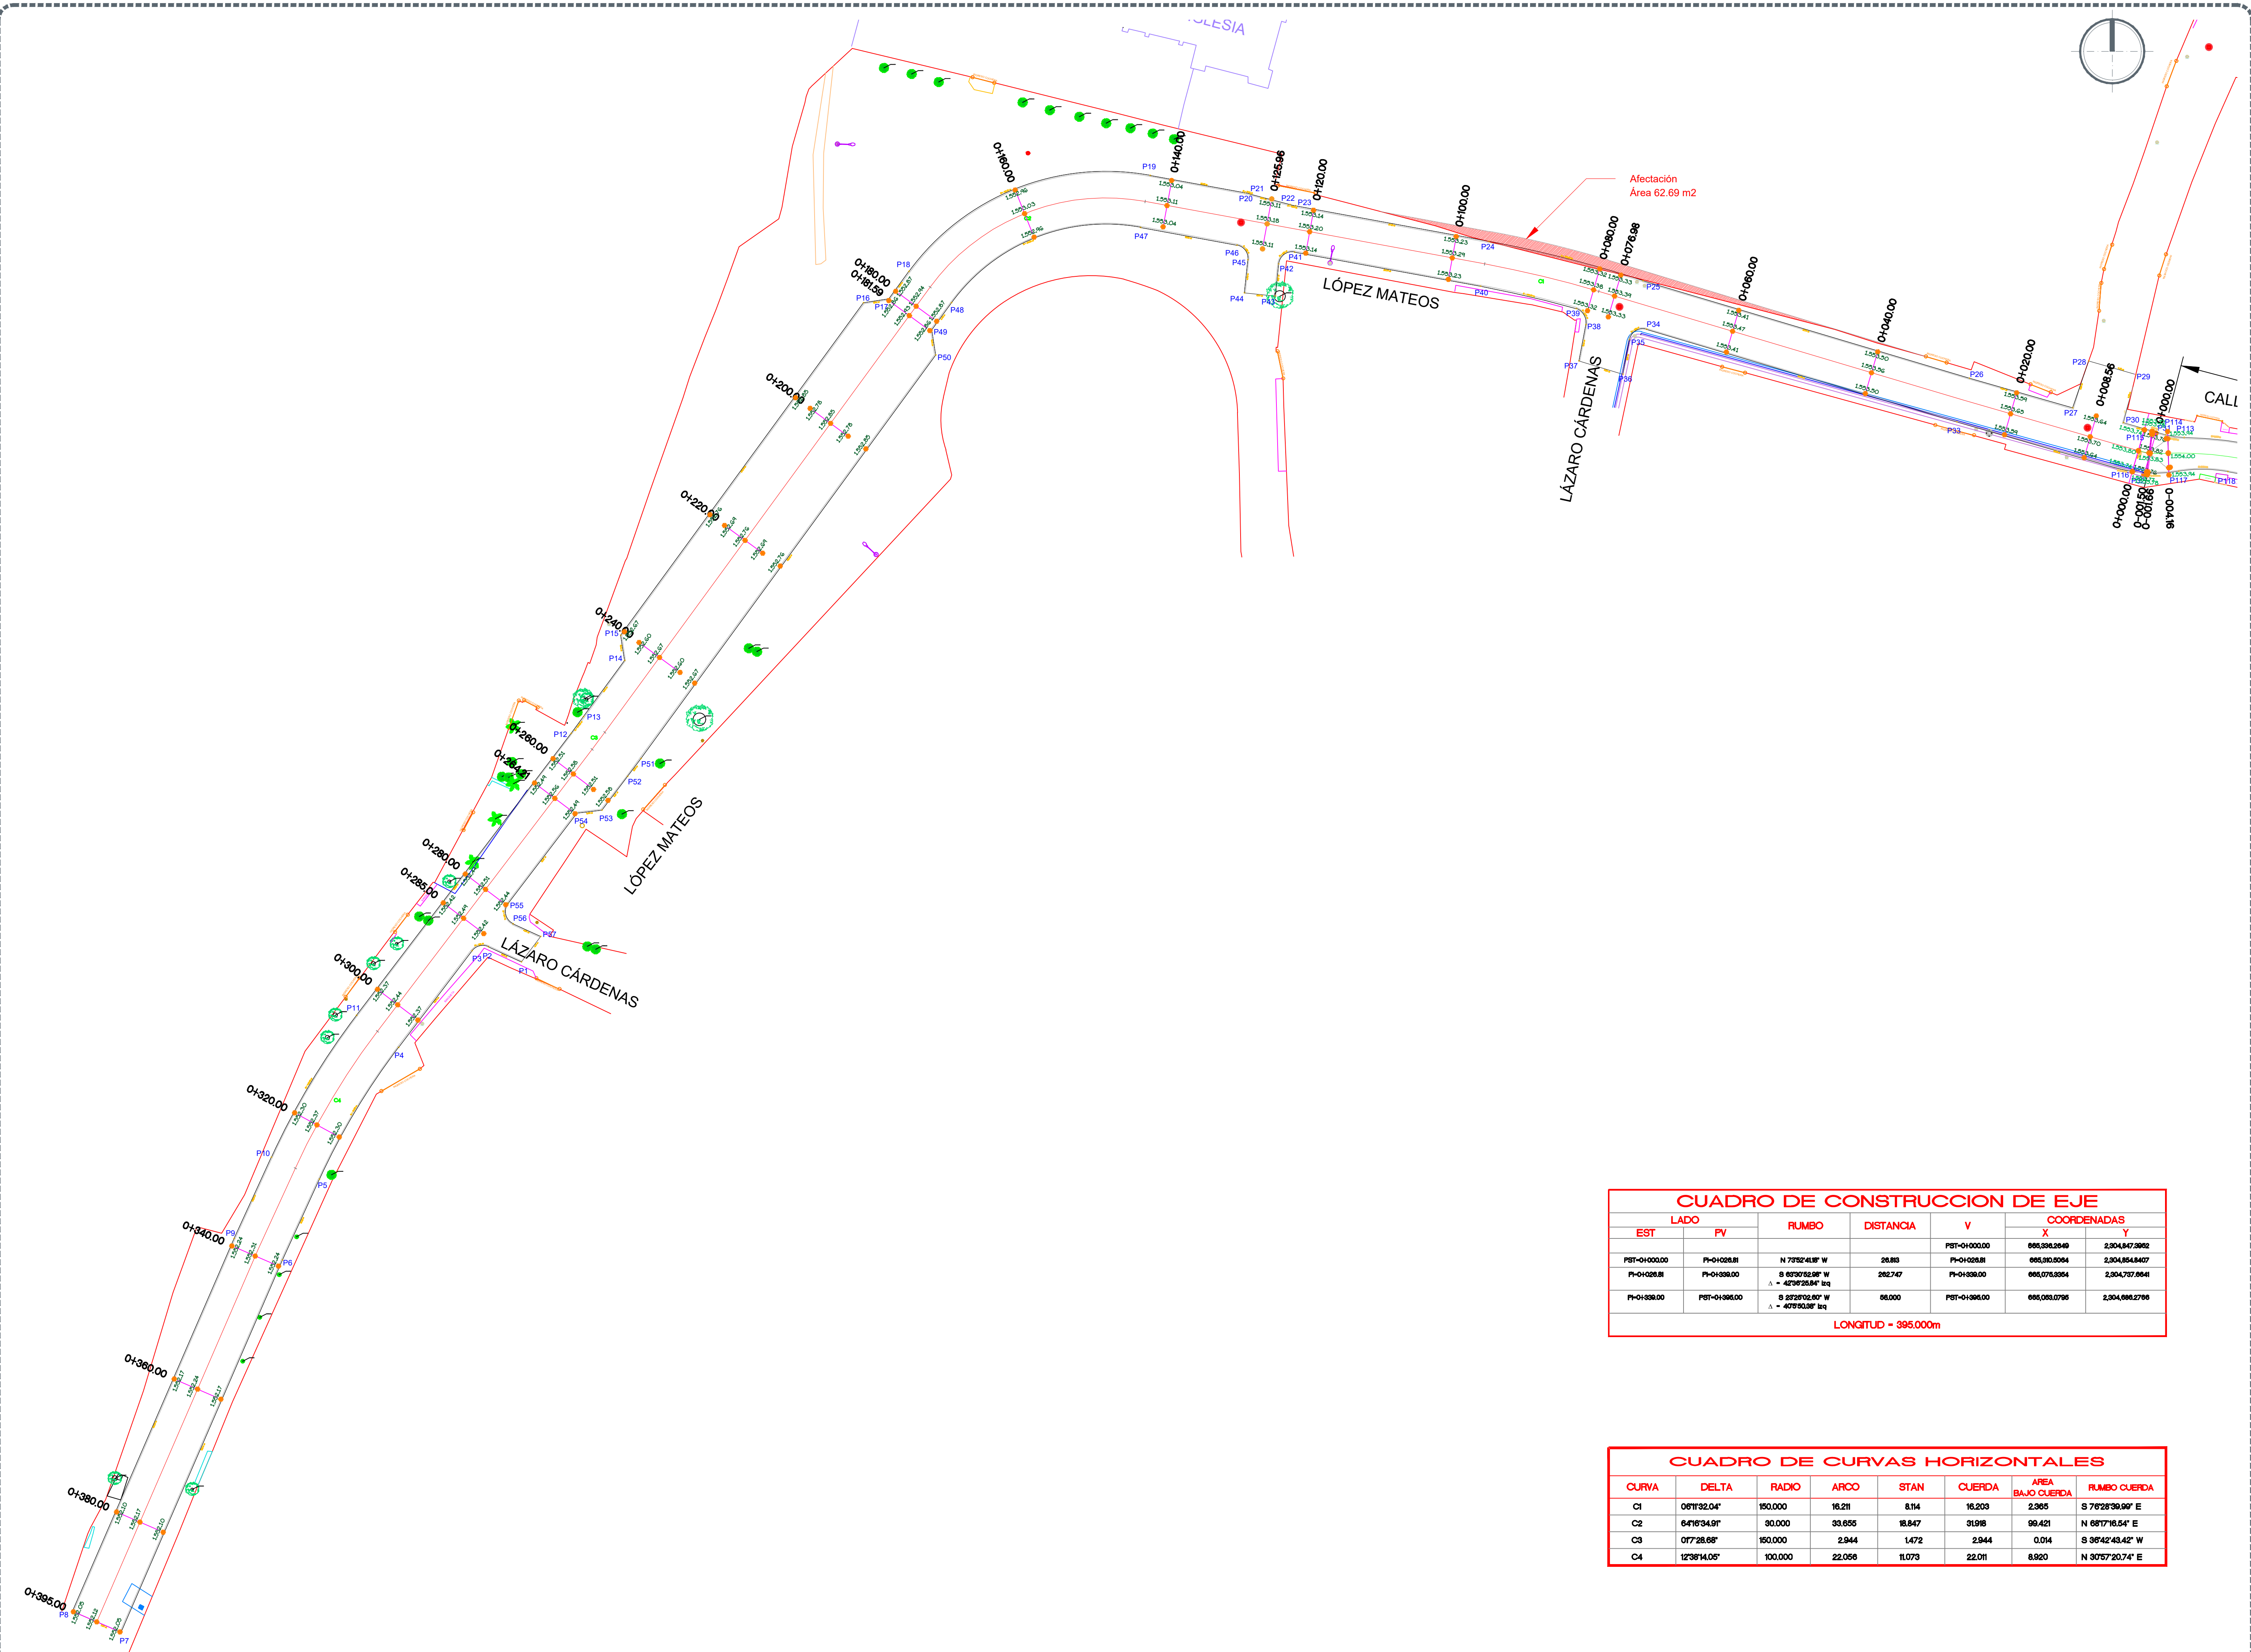

CUADRO DE CONSTRUCCION DE EJE						
LADO		RUMBO	DISTANCIA	V	COORDENADAS	
EST	PV				X	Y
PST-0+000.00	PH-0+026.81	N 79°52'41.87" W	28.893	PH-0+026.81	665,356.2649	2,304,847.3692
PH-0+026.81	PH-0+338.00	S 67°57'52.98" W Δ = 47°05'23.54" Iq	262.747	PH-0+338.00	665,076.3264	2,304,737.6641
PH-0+338.00	PST-0+395.00	S 27°26'02.80" W Δ = 47°50.98" Iq	98.000	PST-0+395.00	665,080.0795	2,304,686.2795
LONGITUD = 395.000m						

CUADRO DE CURVAS HORIZONTALES							
CURVA	DELTA	RADIO	ARCO	STAN	CUERDA	ÁREA BAJO CUERDA	RUMBO CUERDA
C1	06°11'32.04"	150.000	16.211	8.114	16.203	2.365	S 76°28'39.09" E
C2	64°16'34.91"	30.000	33.655	18.847	31.918	99.421	N 68°77'16.54" E
C3	07°28.68"	150.000	2.944	1.472	2.944	0.014	S 38°42'43.42" W
C4	12°36'14.05"	100.000	22.056	11.073	22.011	6.920	N 30°57'20.74" E

Planta general  
 Escala 1:400

Nombre del proyecto: Conexión red de vía rural norte - localidad de Copala, incluye: pavimentación, modernización de redes básicas de alcantarillado, conducción y distribución, infraestructura urbana y obras complementarias, Municipio de Zapopan, Jalisco.

Contenido del plano:  
 Planta gra, cuadro de construcción de eje, cuadro de construcción de curvas horizontales

No. Contrato:

DOPI-MUN-RM-PAV-LP-104-2023  
 Director de Obras Públicas e Infraestructura:

Ing. Ismael Jáuregui Castañeda  
 Jefe de la Unidad de Estudios y Proyectos:

Arq. Edwin Aguilar Escatel  
 Jefe de área:

Ubicación:  
 Col. Copala, Zapopan, Jalisco

Fecha: junio 2023  
 Escala: Indicada  
 Acotaciones: Metros

Responsable del proyecto:  
 Inar. Norberto Esaú Romero Joya  
 Inar. Norberto Esaú Romero Joya

Clave:  
**GEO-01**