



- Simbología:**
- B.N. Banco de Nivel.
  - N.P.T. Nivel de Piso Terminado.
  - N.J.T. Nivel de Jardín Terminado.
  - N.B.T. Nivel de Banqueta Terminada.
- Ejes de Referencia.
  - Ejes de Trazo.
  - Ejes de Arbolado.

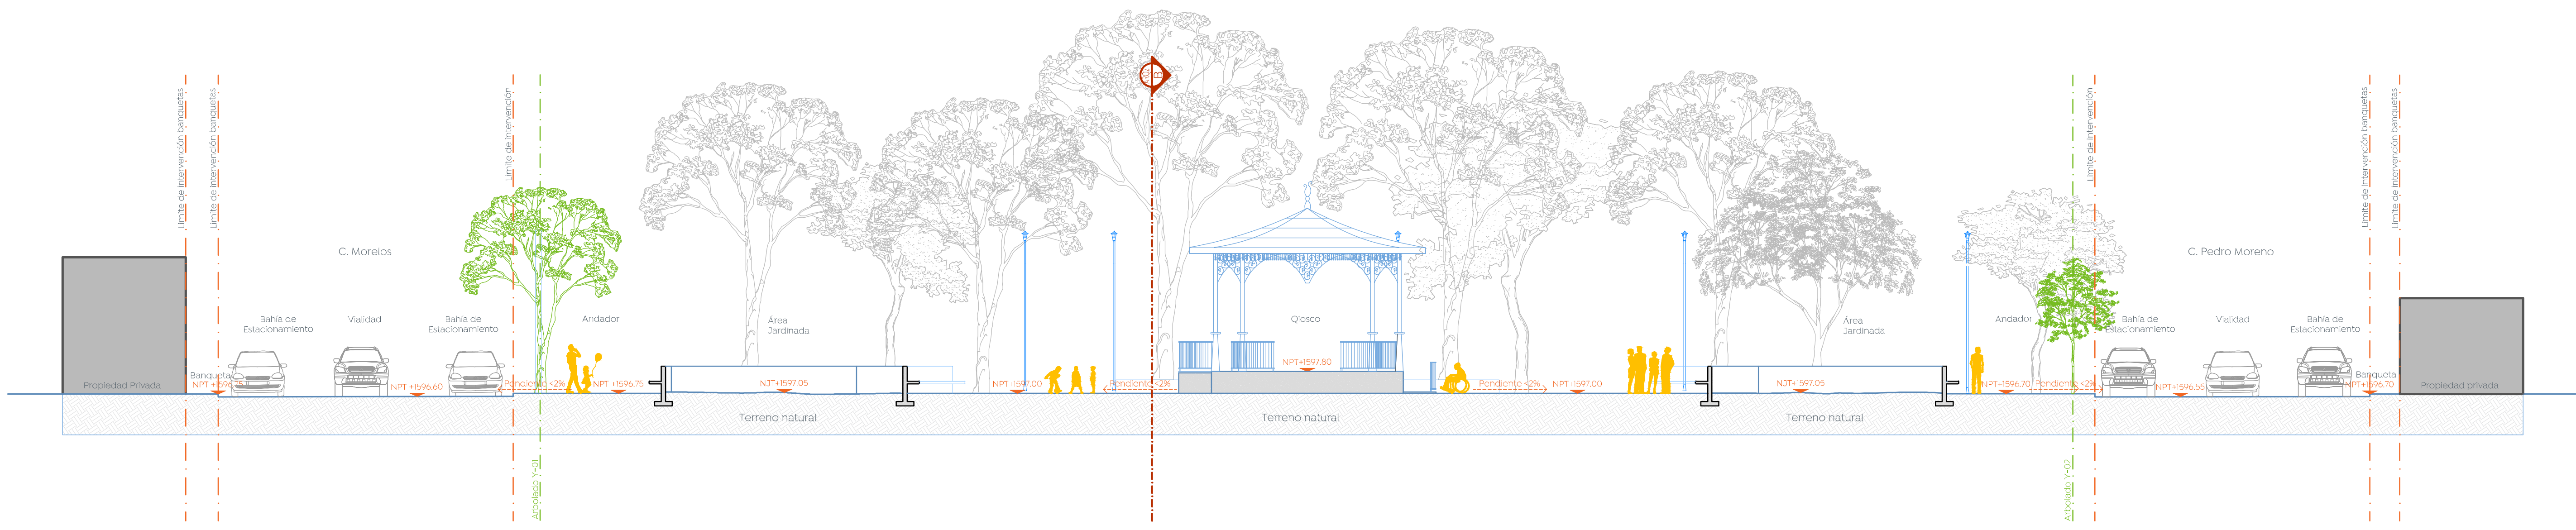

01 Sección Longitudinal A-A'  
 Estado Propuesto 1:125

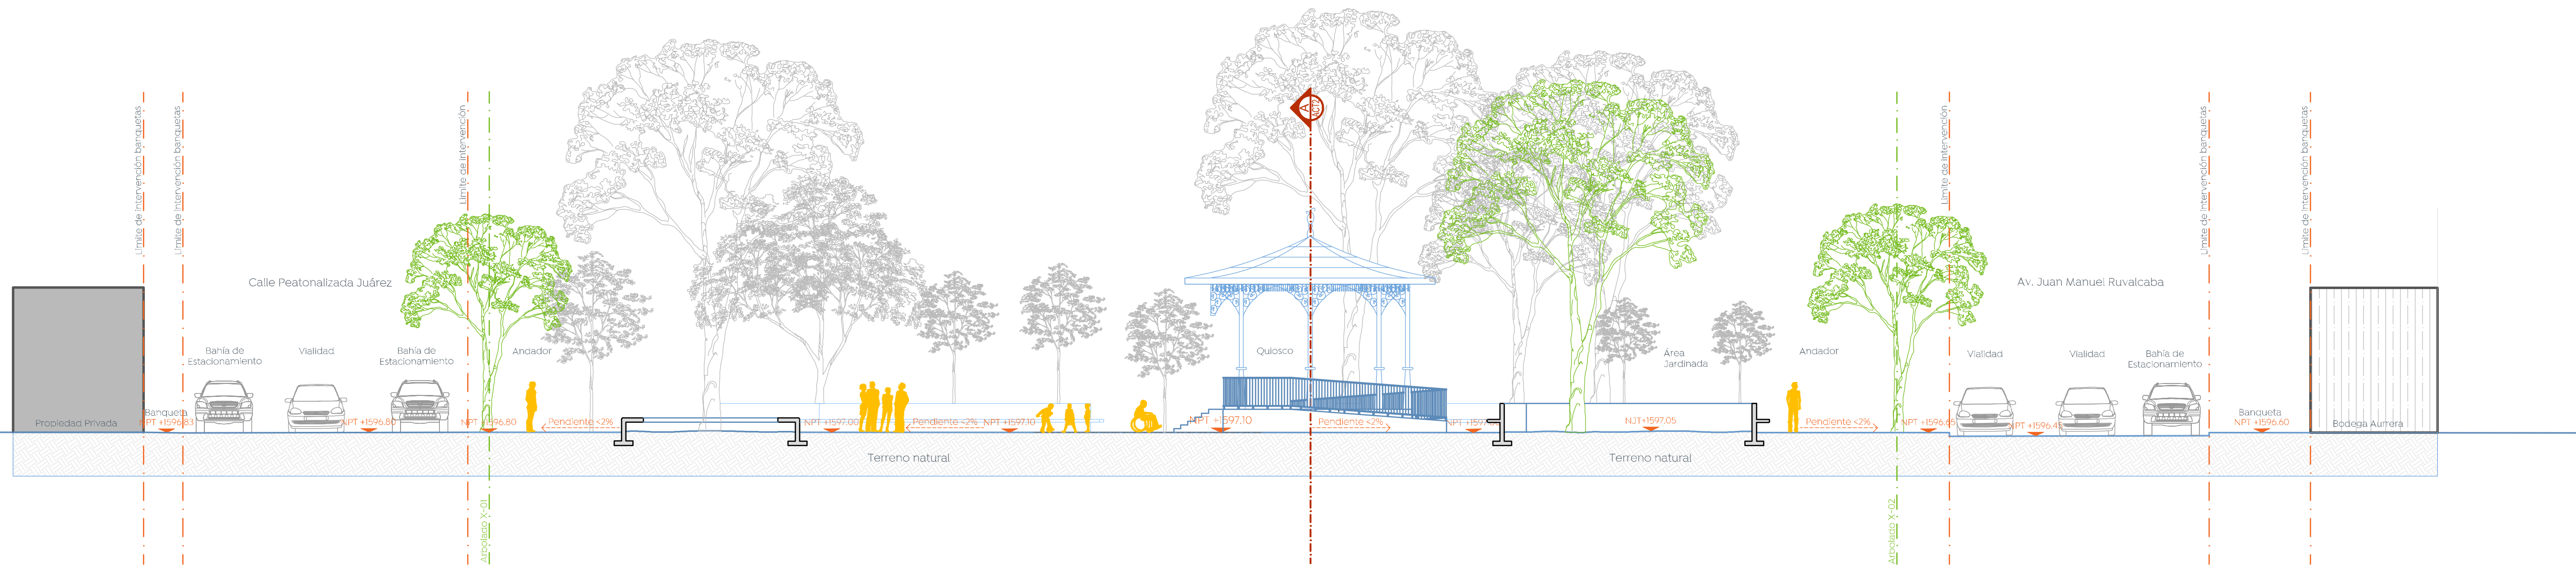

02 Sección Transversal B-B'  
 Estado Propuesto 1:125

Nombre del proyecto:  
 Rehabilitación urbana y mejoramiento de la Plaza Pública y Quiosco en la localidad de Santa Lucía y obra complementaria, municipio de Zapopan Jalisco.

Contenido del plano:  
 Secciones Arquitectónicas, Plaza Pública Santa Lucía

No. Contrato:  
 DOPI-MUN-PP-EP-LP-118-2023

Director de Obras Públicas e Infraestructura:

Ing. Ismael Jáuregui Castañeda  
 Jefe de la Unidad de Estudios y Proyectos:  
 Arq. Edwin Aguiar Escatel  
 Jefe de Área:  
 Arq. Angela Jazmin Vargas Olmedo

Arkicon  
 Arq. Erika Rodríguez Rubio

Ubicación:  
 Santa Lucía, Tesistán, Zapopan, Jalisco.

Norte:

Fecha: Mayo 2023  
 Escala: 1:125  
 Cotas: Metros Clave: PP-SL-ARQ-02

