



Simbología:

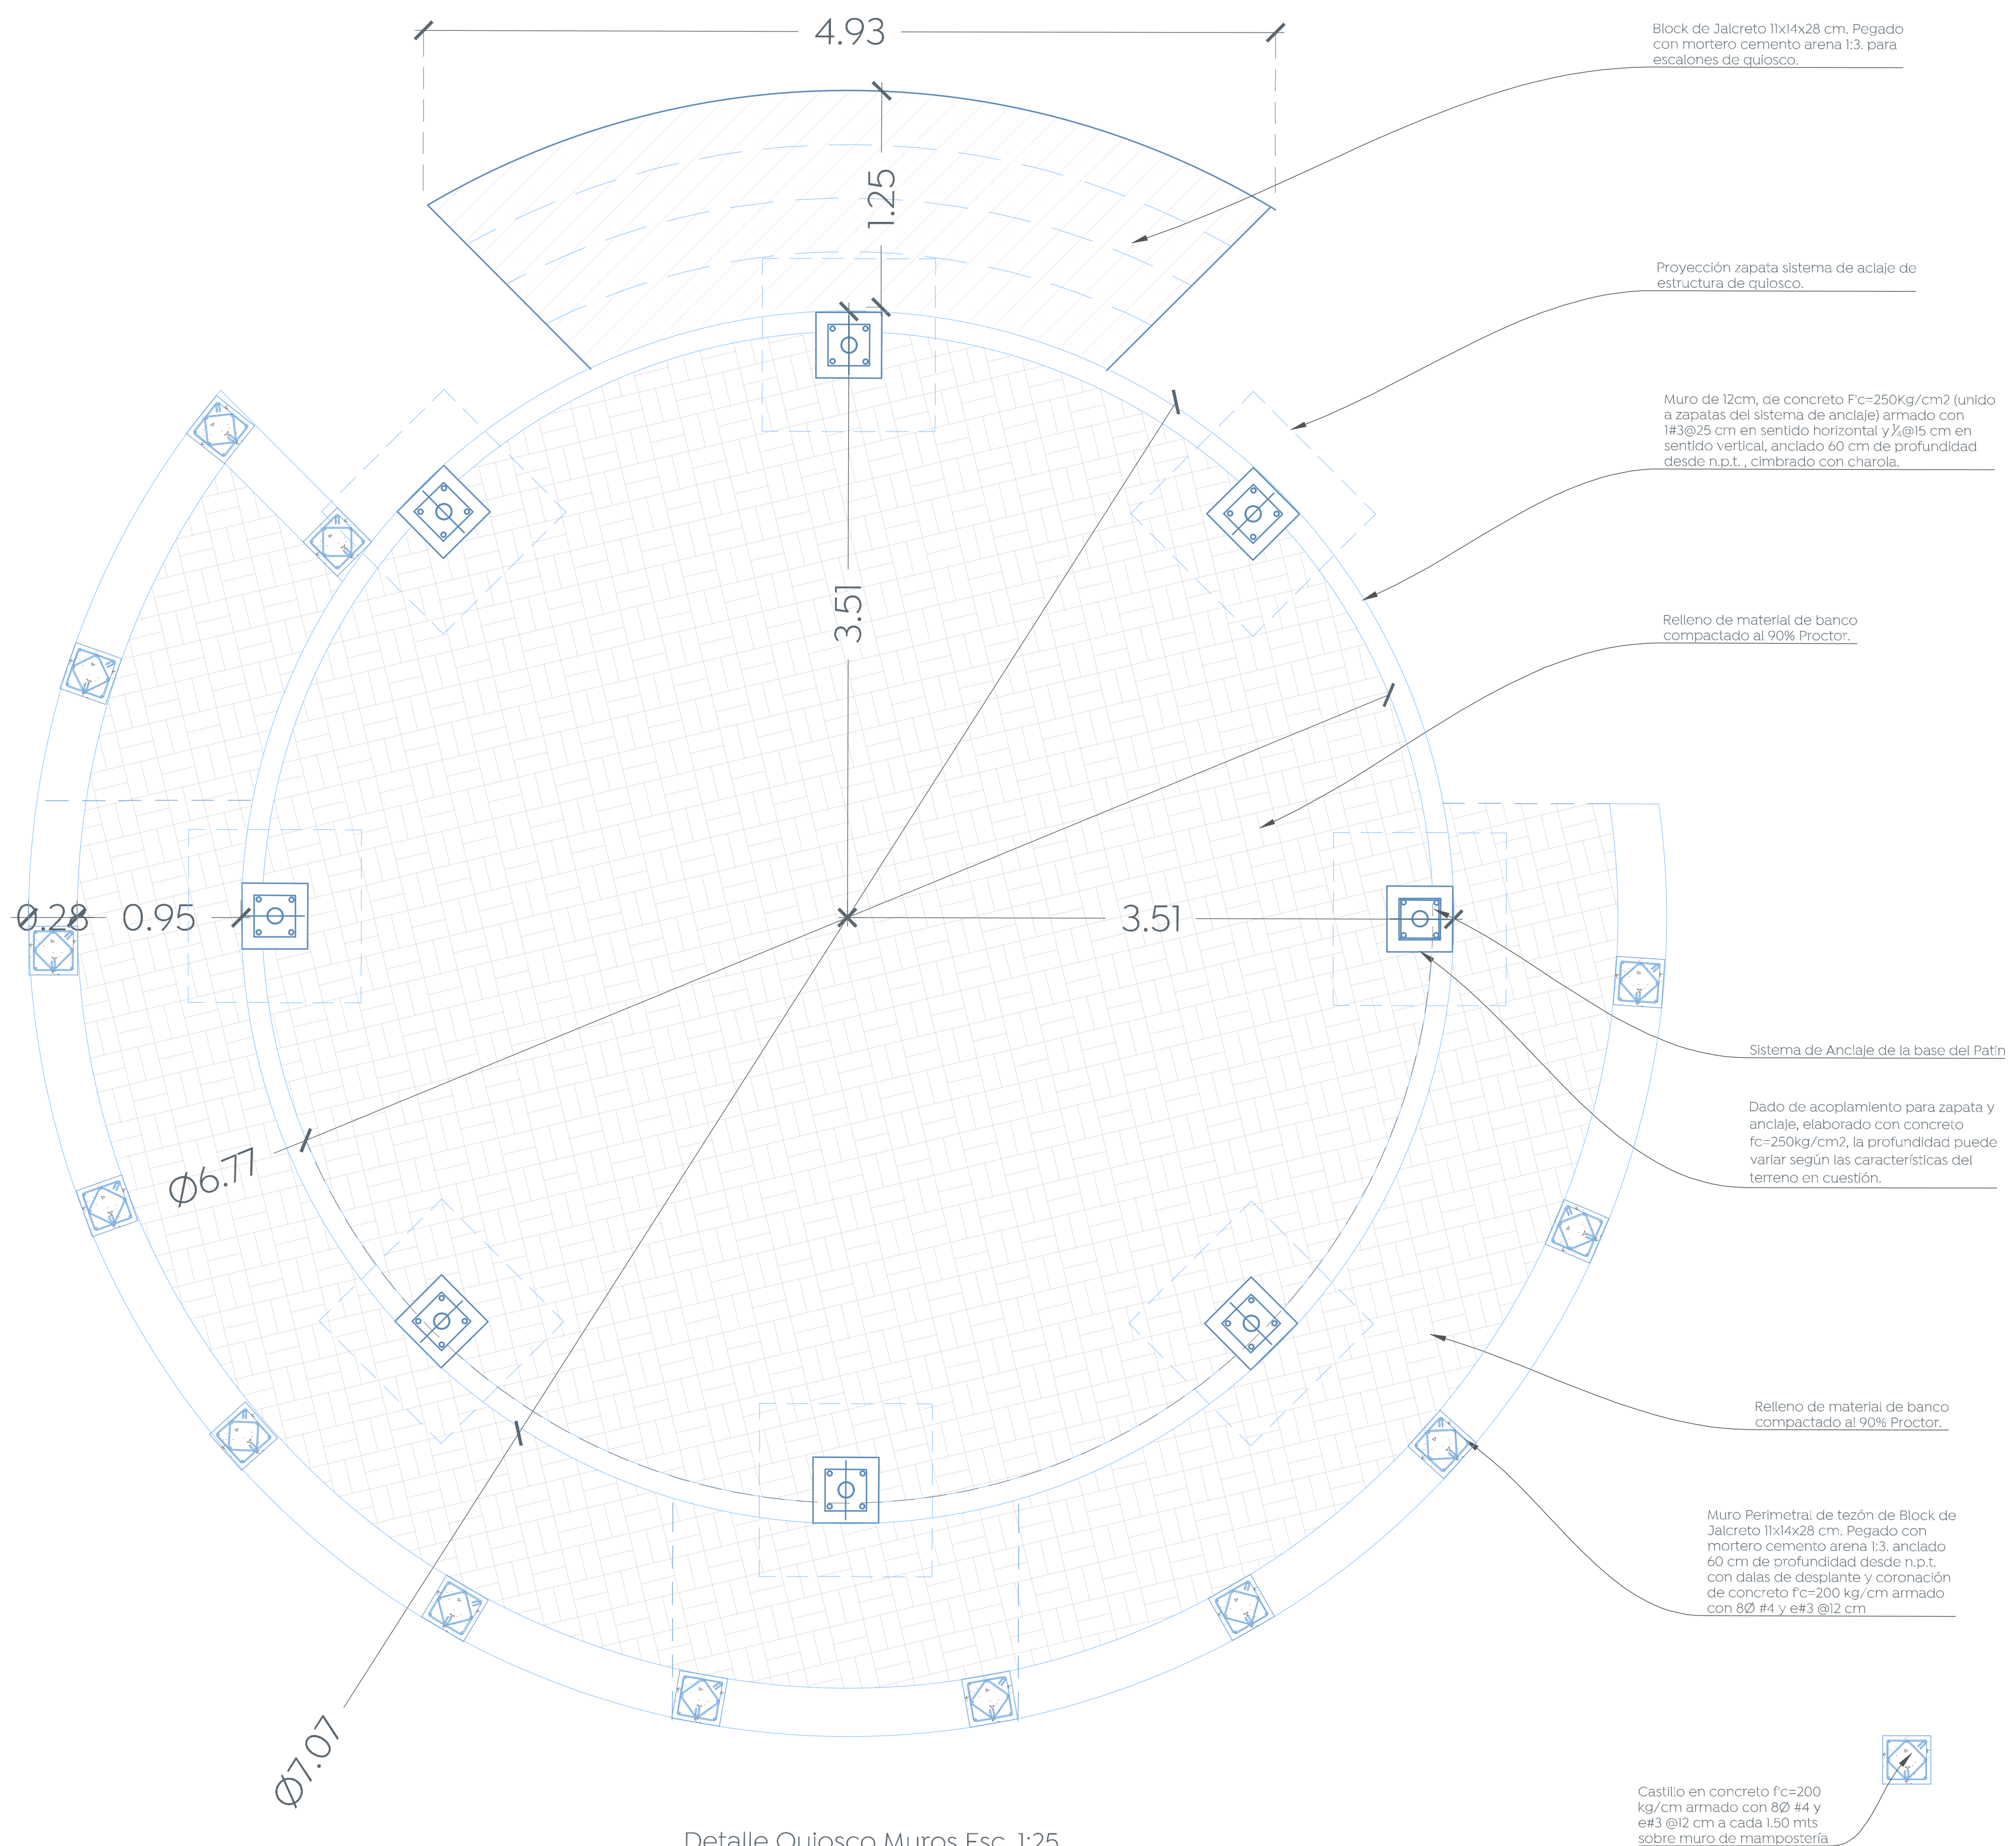

Detalle Quiosco Muros Esc. 1:25

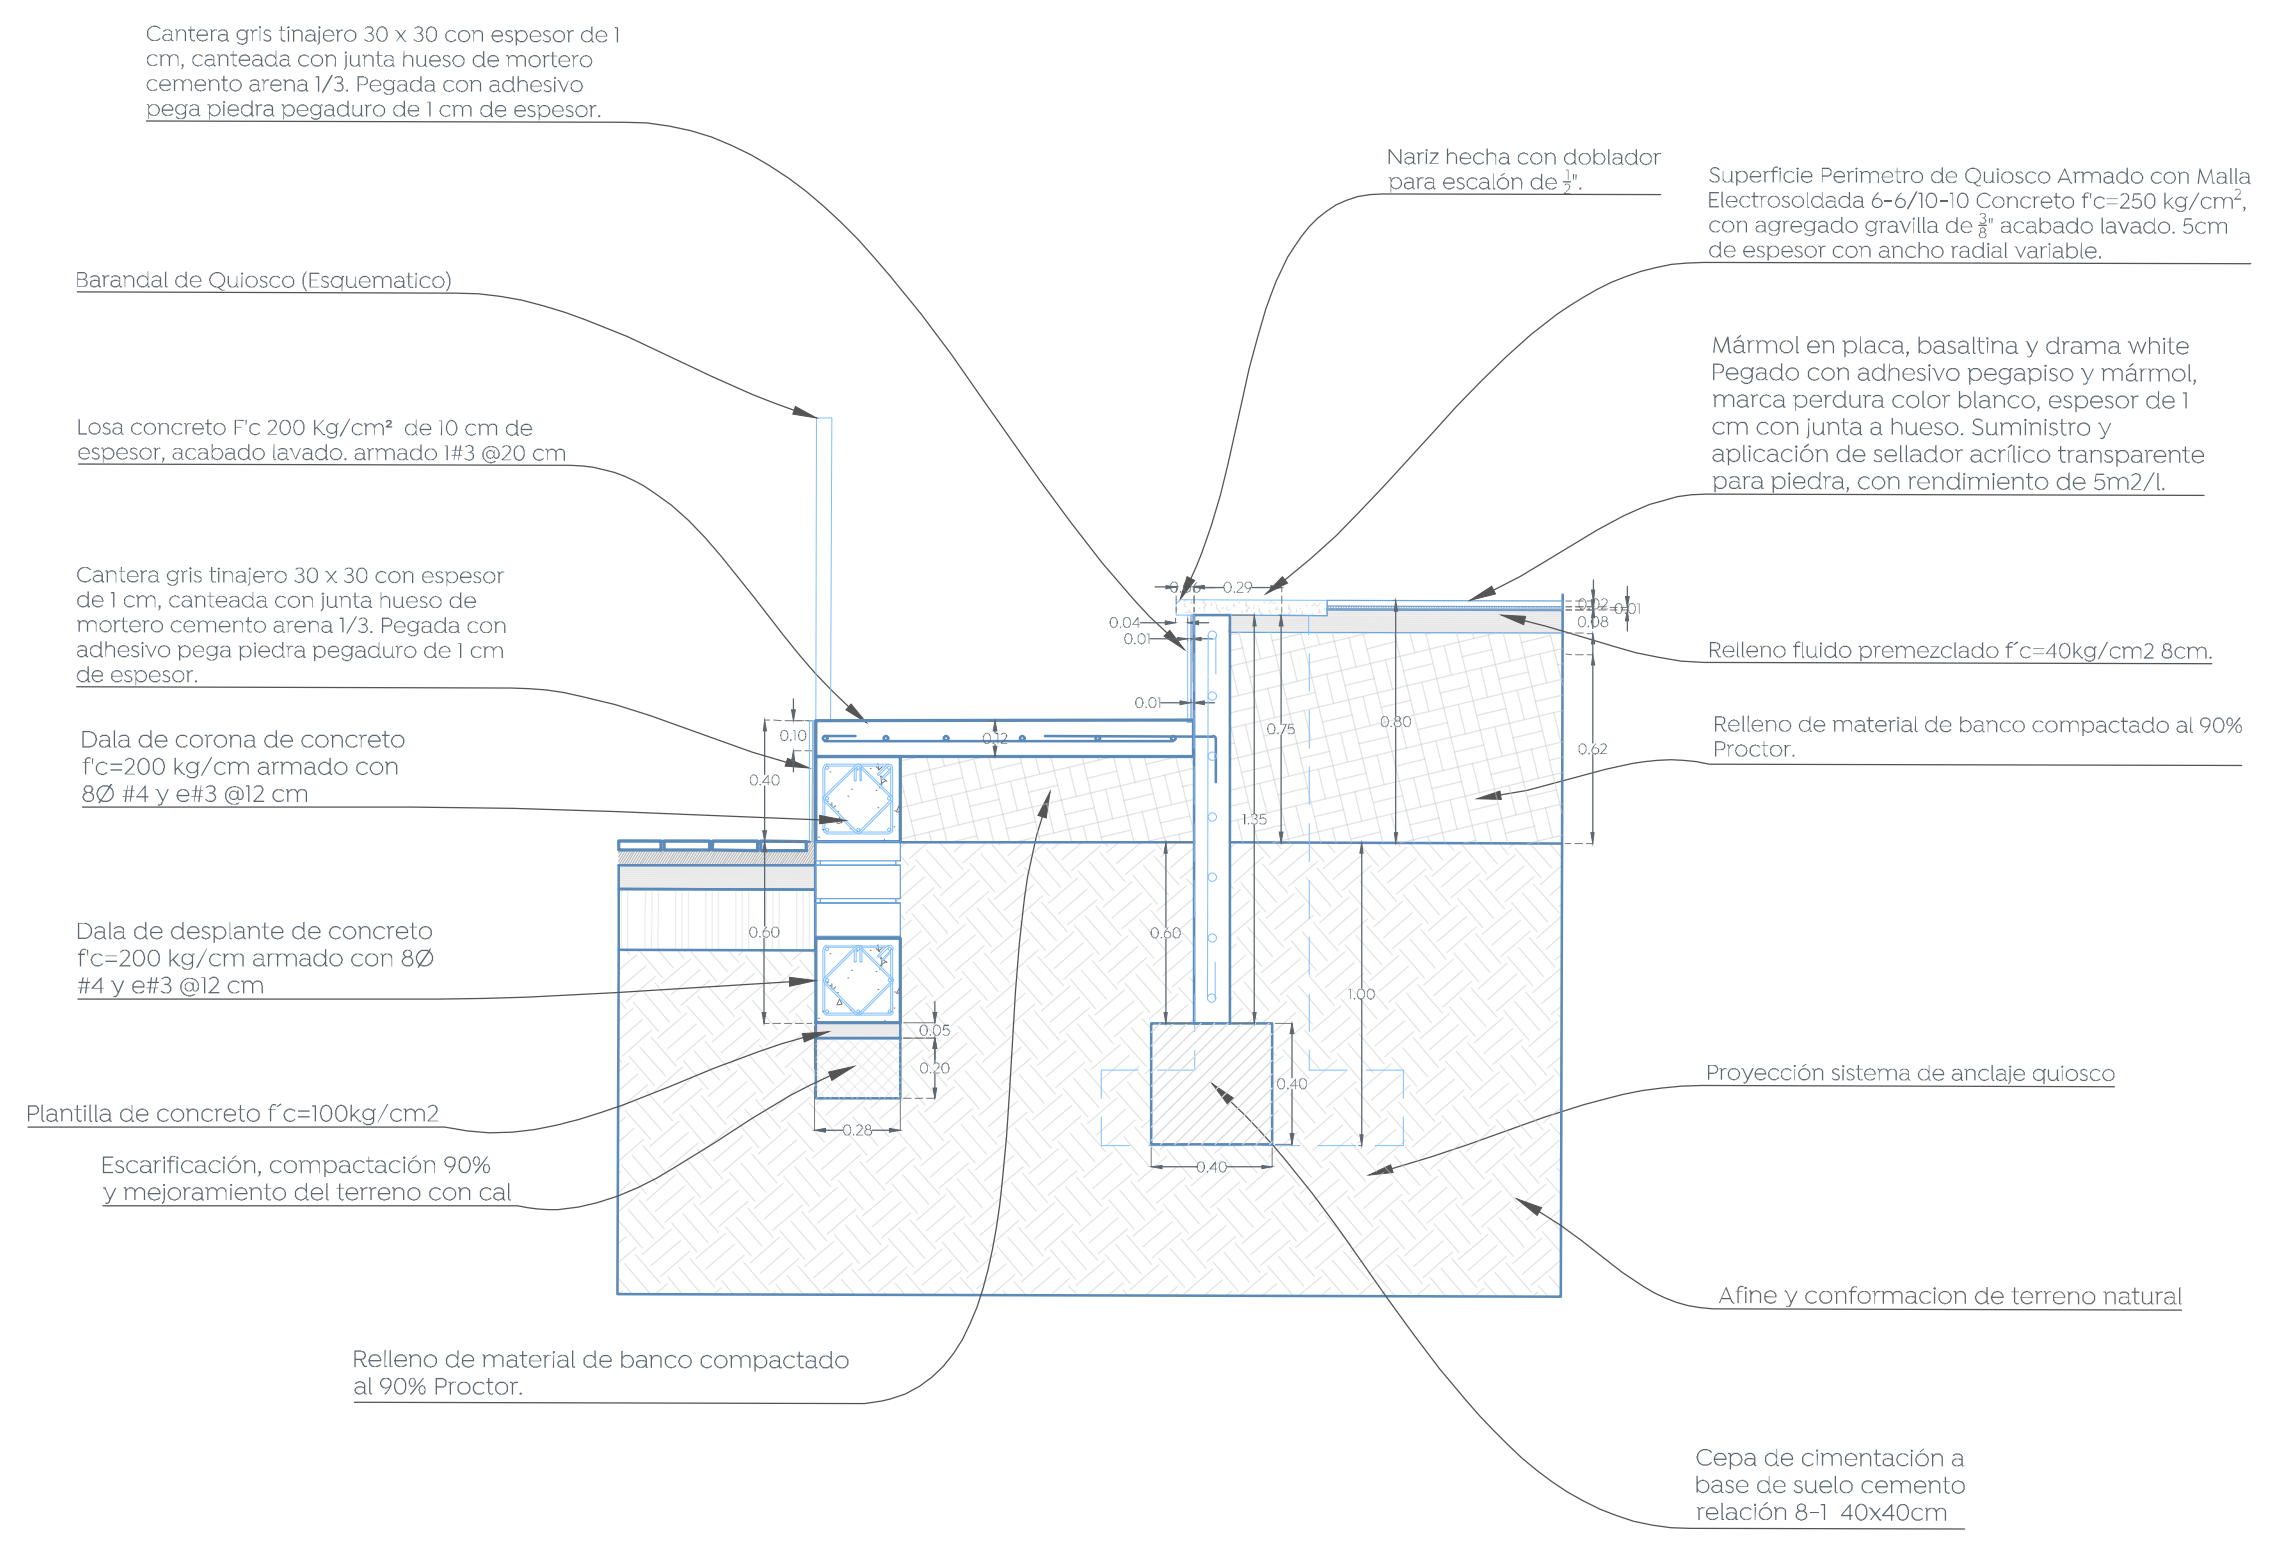

Detalle Muro y Rampa Quiosco

Nombre del proyecto:  
**Rehabilitación urbana y mejoramiento de la Plaza Pública y Quiosco en la localidad de Santa Lucía y obra complementaria, municipio de Zapopan Jalisco.**

Contenido del plano:  
**DET: 16 (Quiosco Muros)**

No. Contrato:  
**DOPI-MUN-PP-EP-LP-118-2023**

Director de Obras Públicas e Infraestructura:  
**Ing. Ismael Jáuregui Castañeda**

Jefe de la Unidad de Estudios y Proyectos:  
**Arq. Edwin Aguiar Escatel**

Jefe de Área:  
**Arq. Angela Jazmin Vargas Olmedo**

Ubicación:  
**Santa Lucía, Tesistán, Zapopan, Jalisco.**

Fecha:  
**Mayo 2023**

Escala:  
**Indicada en plano**

Acotaciones:  
**Metros**

Clave:  
**PP-SL-DET-09**

