
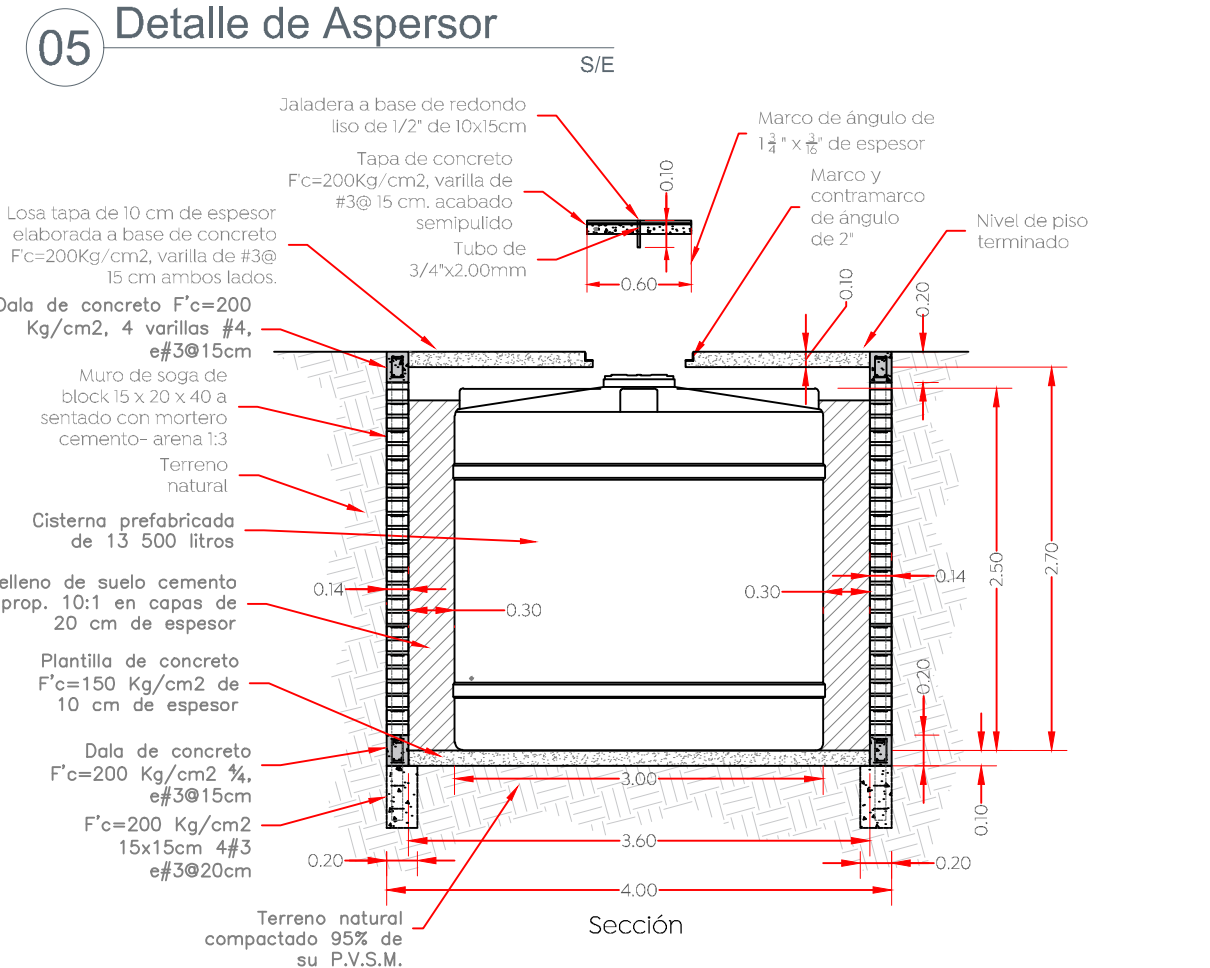
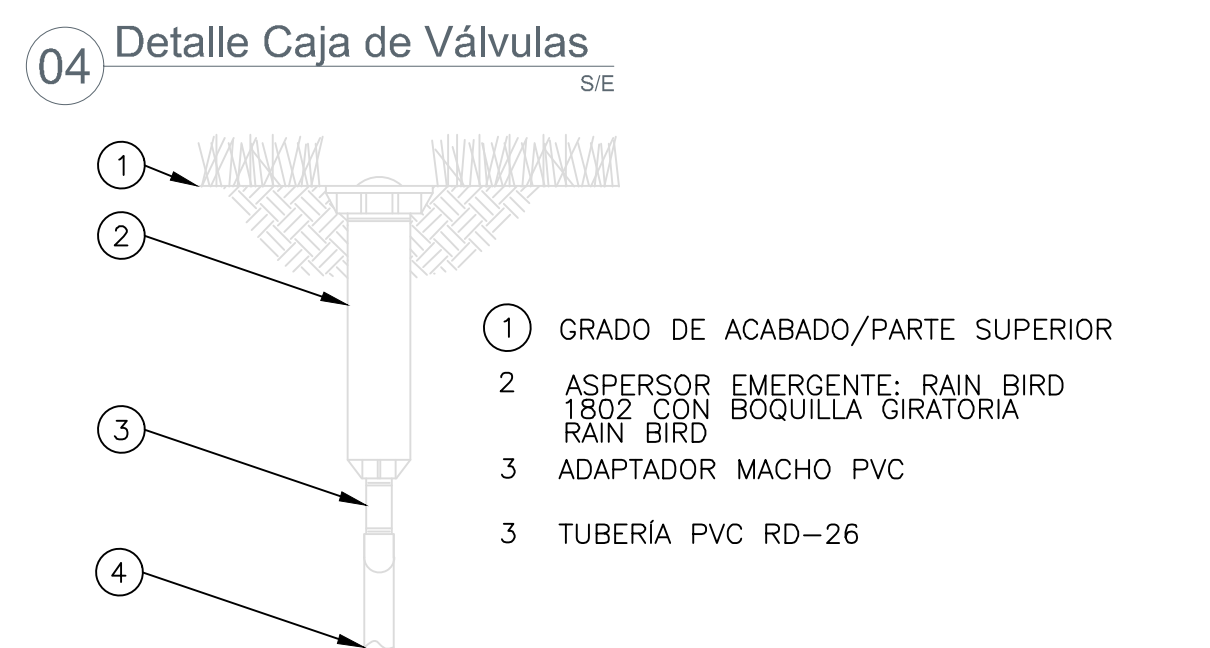
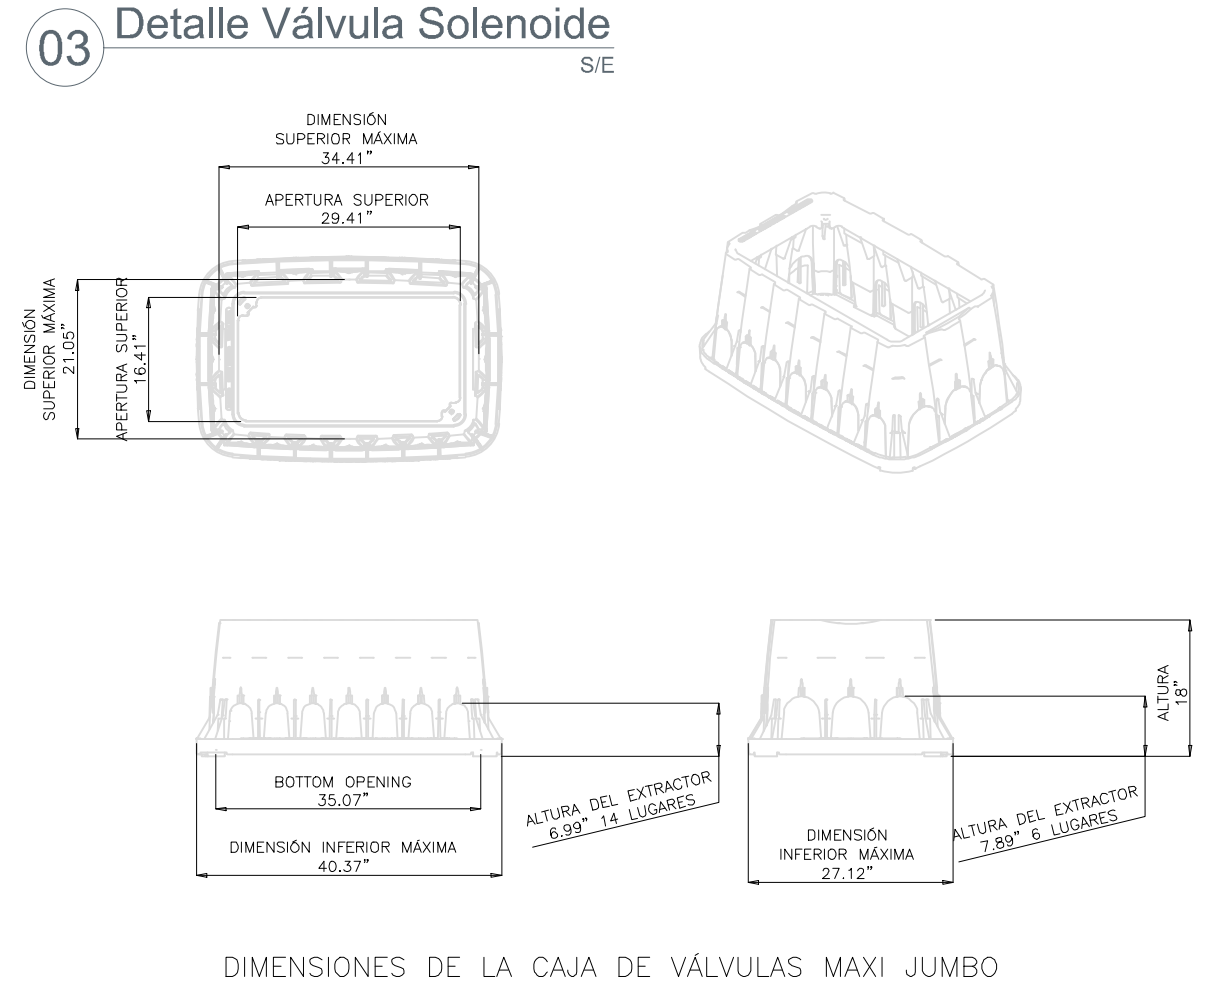
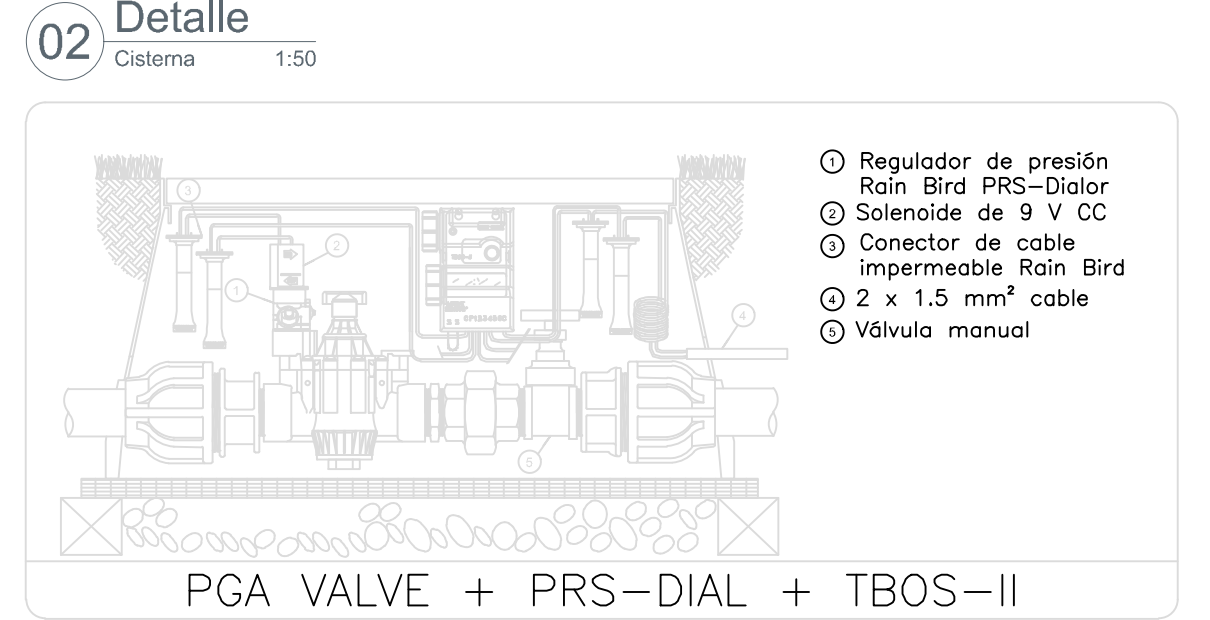
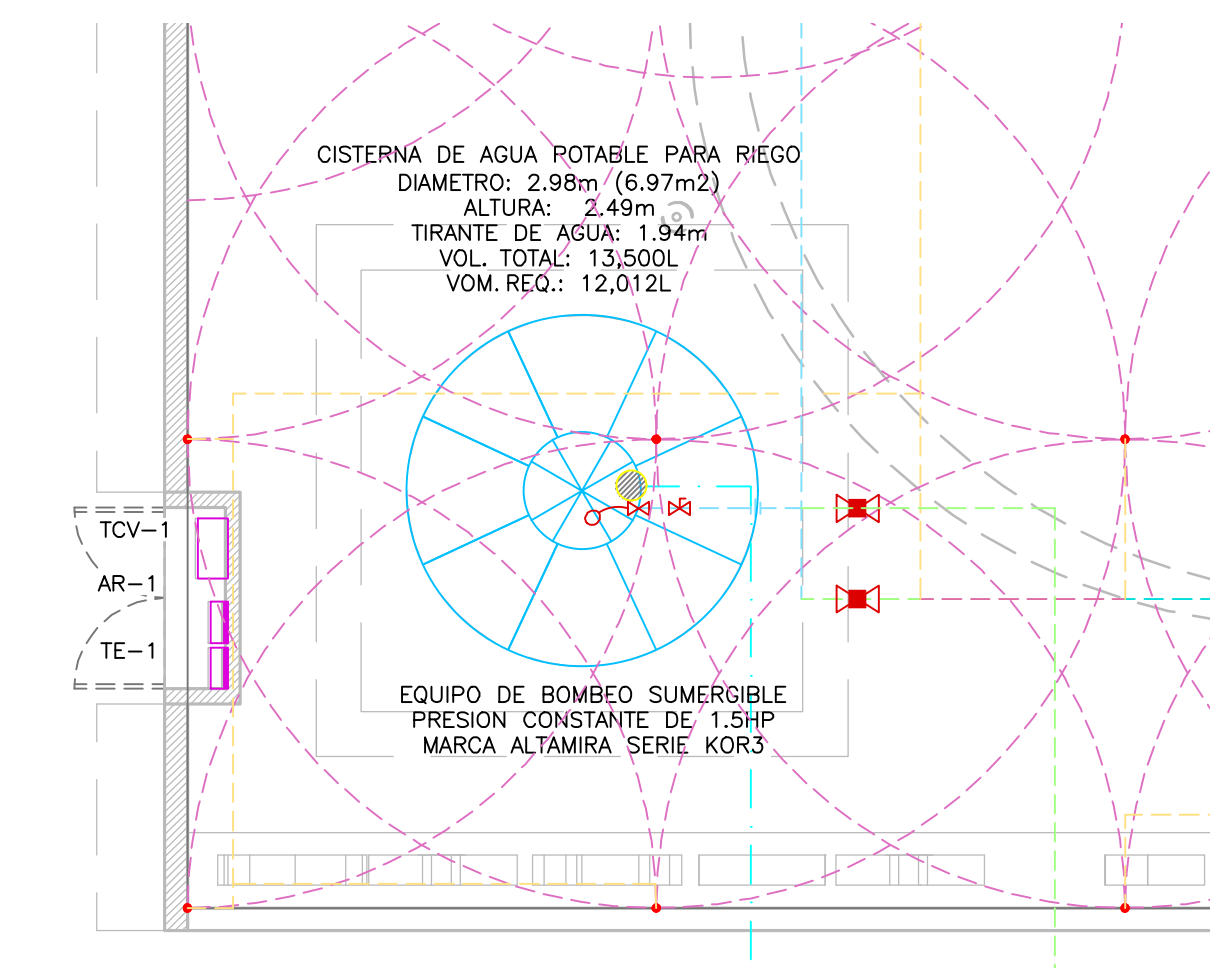


- Simbología:
- TUBERÍA DE LLENADO PEAD RD-9 ENTERRADA
 - TUBERÍA DE DISTRIBUCIÓN DE PVC RD-26 ENTERRADA
 - ASPERSOR + RADIO DE ASPERSIÓN
 - ⊕ TEE
 - ⊞ CODO DE 90°
 - ⊙ BOMBA SUMERGIBLE
 - CAJA DE VÁLVULAS
 - ⊞ VÁLVULA SOLENOIDE
 - ⊞ VÁLVULA DE SECCIONAMIENTO
 - ⊞ VÁLVULA PARA FLOTADOR
 - ⊞ FLOTADOR PARA CISTERNA
 - ⊞ TUERCA UNIÓN
 - ⊞ TAPÓN CAPA
 - TE-1 TABLERO ELÉCTRICO
 - AR-1 ARRANCADOR PARA BOMB
 - TCV-1 TABLERO DE CONTROL VÁLVULAS

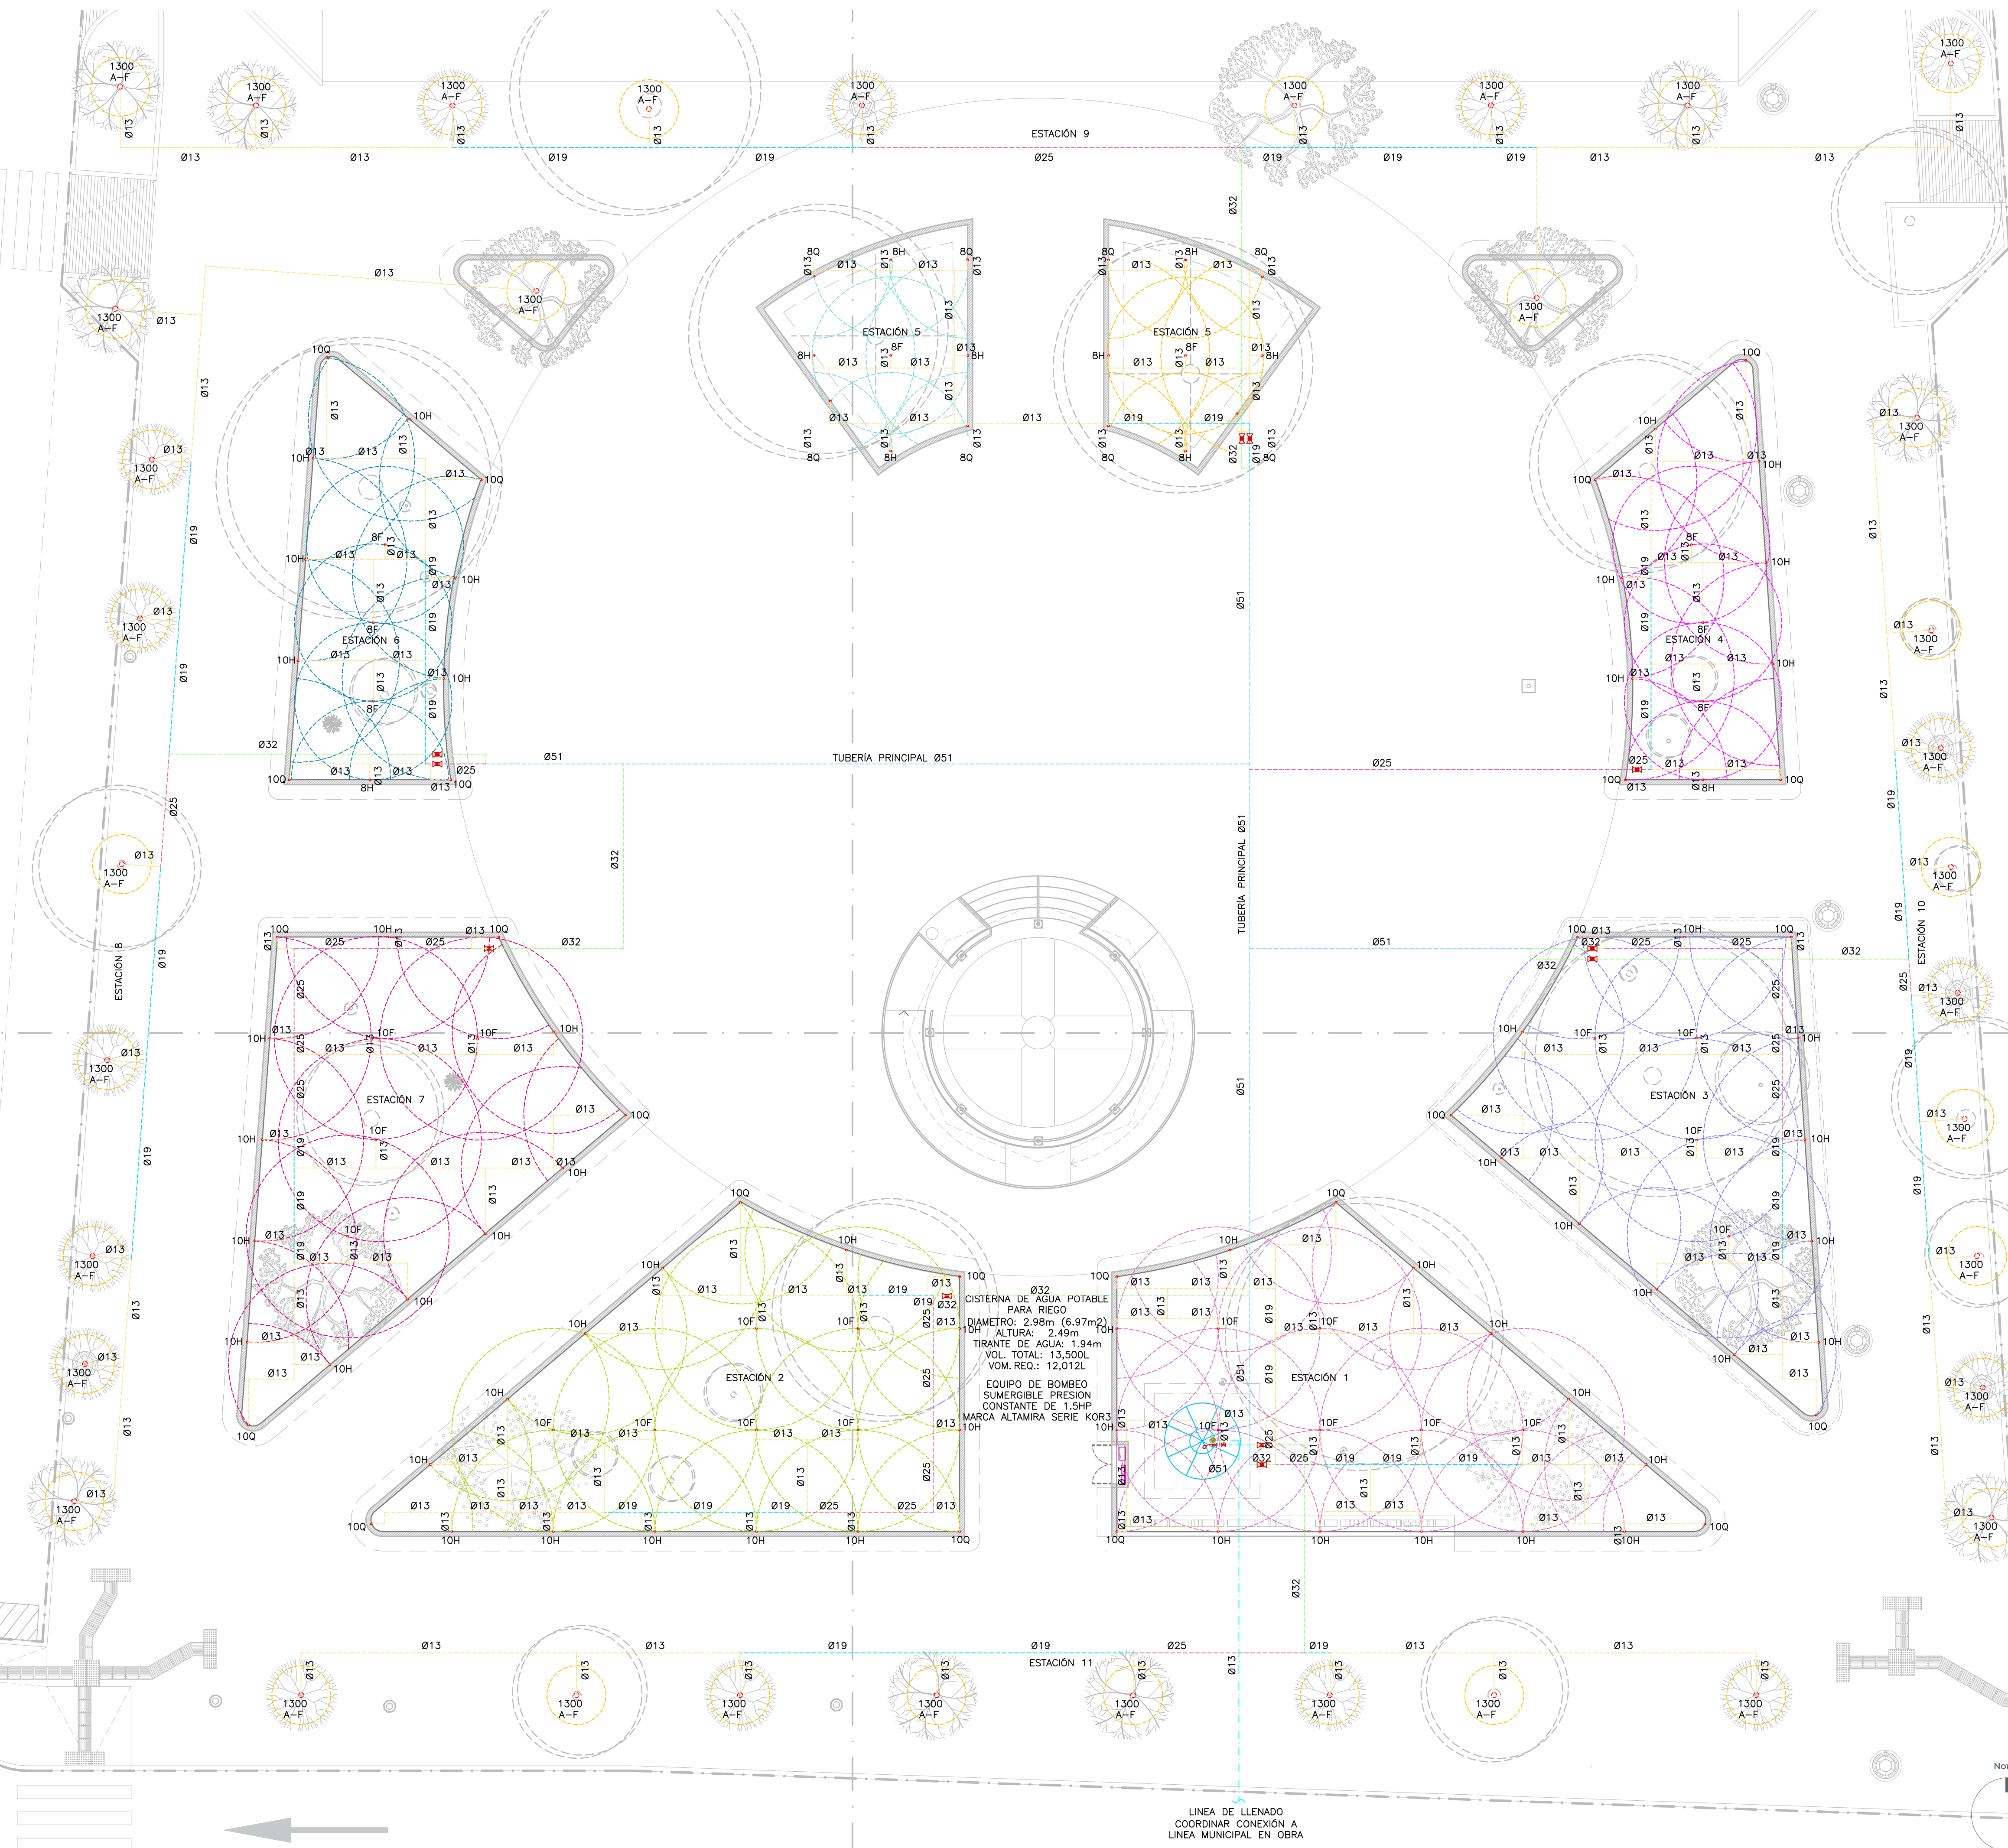

01 Planta de Instalación de Riego
 Aspersores 1:100

Nombre del proyecto:
 Rehabilitación urbana y mejoramiento de la Plaza Pública y Quiosco en la localidad de Santa Lucía y obra complementaria, municipio de Zapopan Jalisco.

Contenido del plano:
 Planta de Riego por Aspersión

No. Contrato:
 DOP-MUN-PP-EP-LP-118-2023

Director de Obras Públicas e Infraestructura:
 Ing. Ismael Jáuregui Castañeda

Jefe de la Unidad de Estudios y Proyectos:
 Arq. Edwín Aguilar Escatell

Jefe de Área:
 Arq. Angela Jazmin Vargas Olmedo

Arkicon
 Arq. Erika Rodríguez RUBÍO

Ubicación:
 Santa Lucía, Tesisstán, Zapopan, Jalisco.

Fecha:
 Mayo 2023

Escala:
 Indicada en plano

Acotaciones:
 Metros

Clave:
PP-SL-IR-01