


POLÍGONO 1				
CUADRO DE CONSTRUCCION				
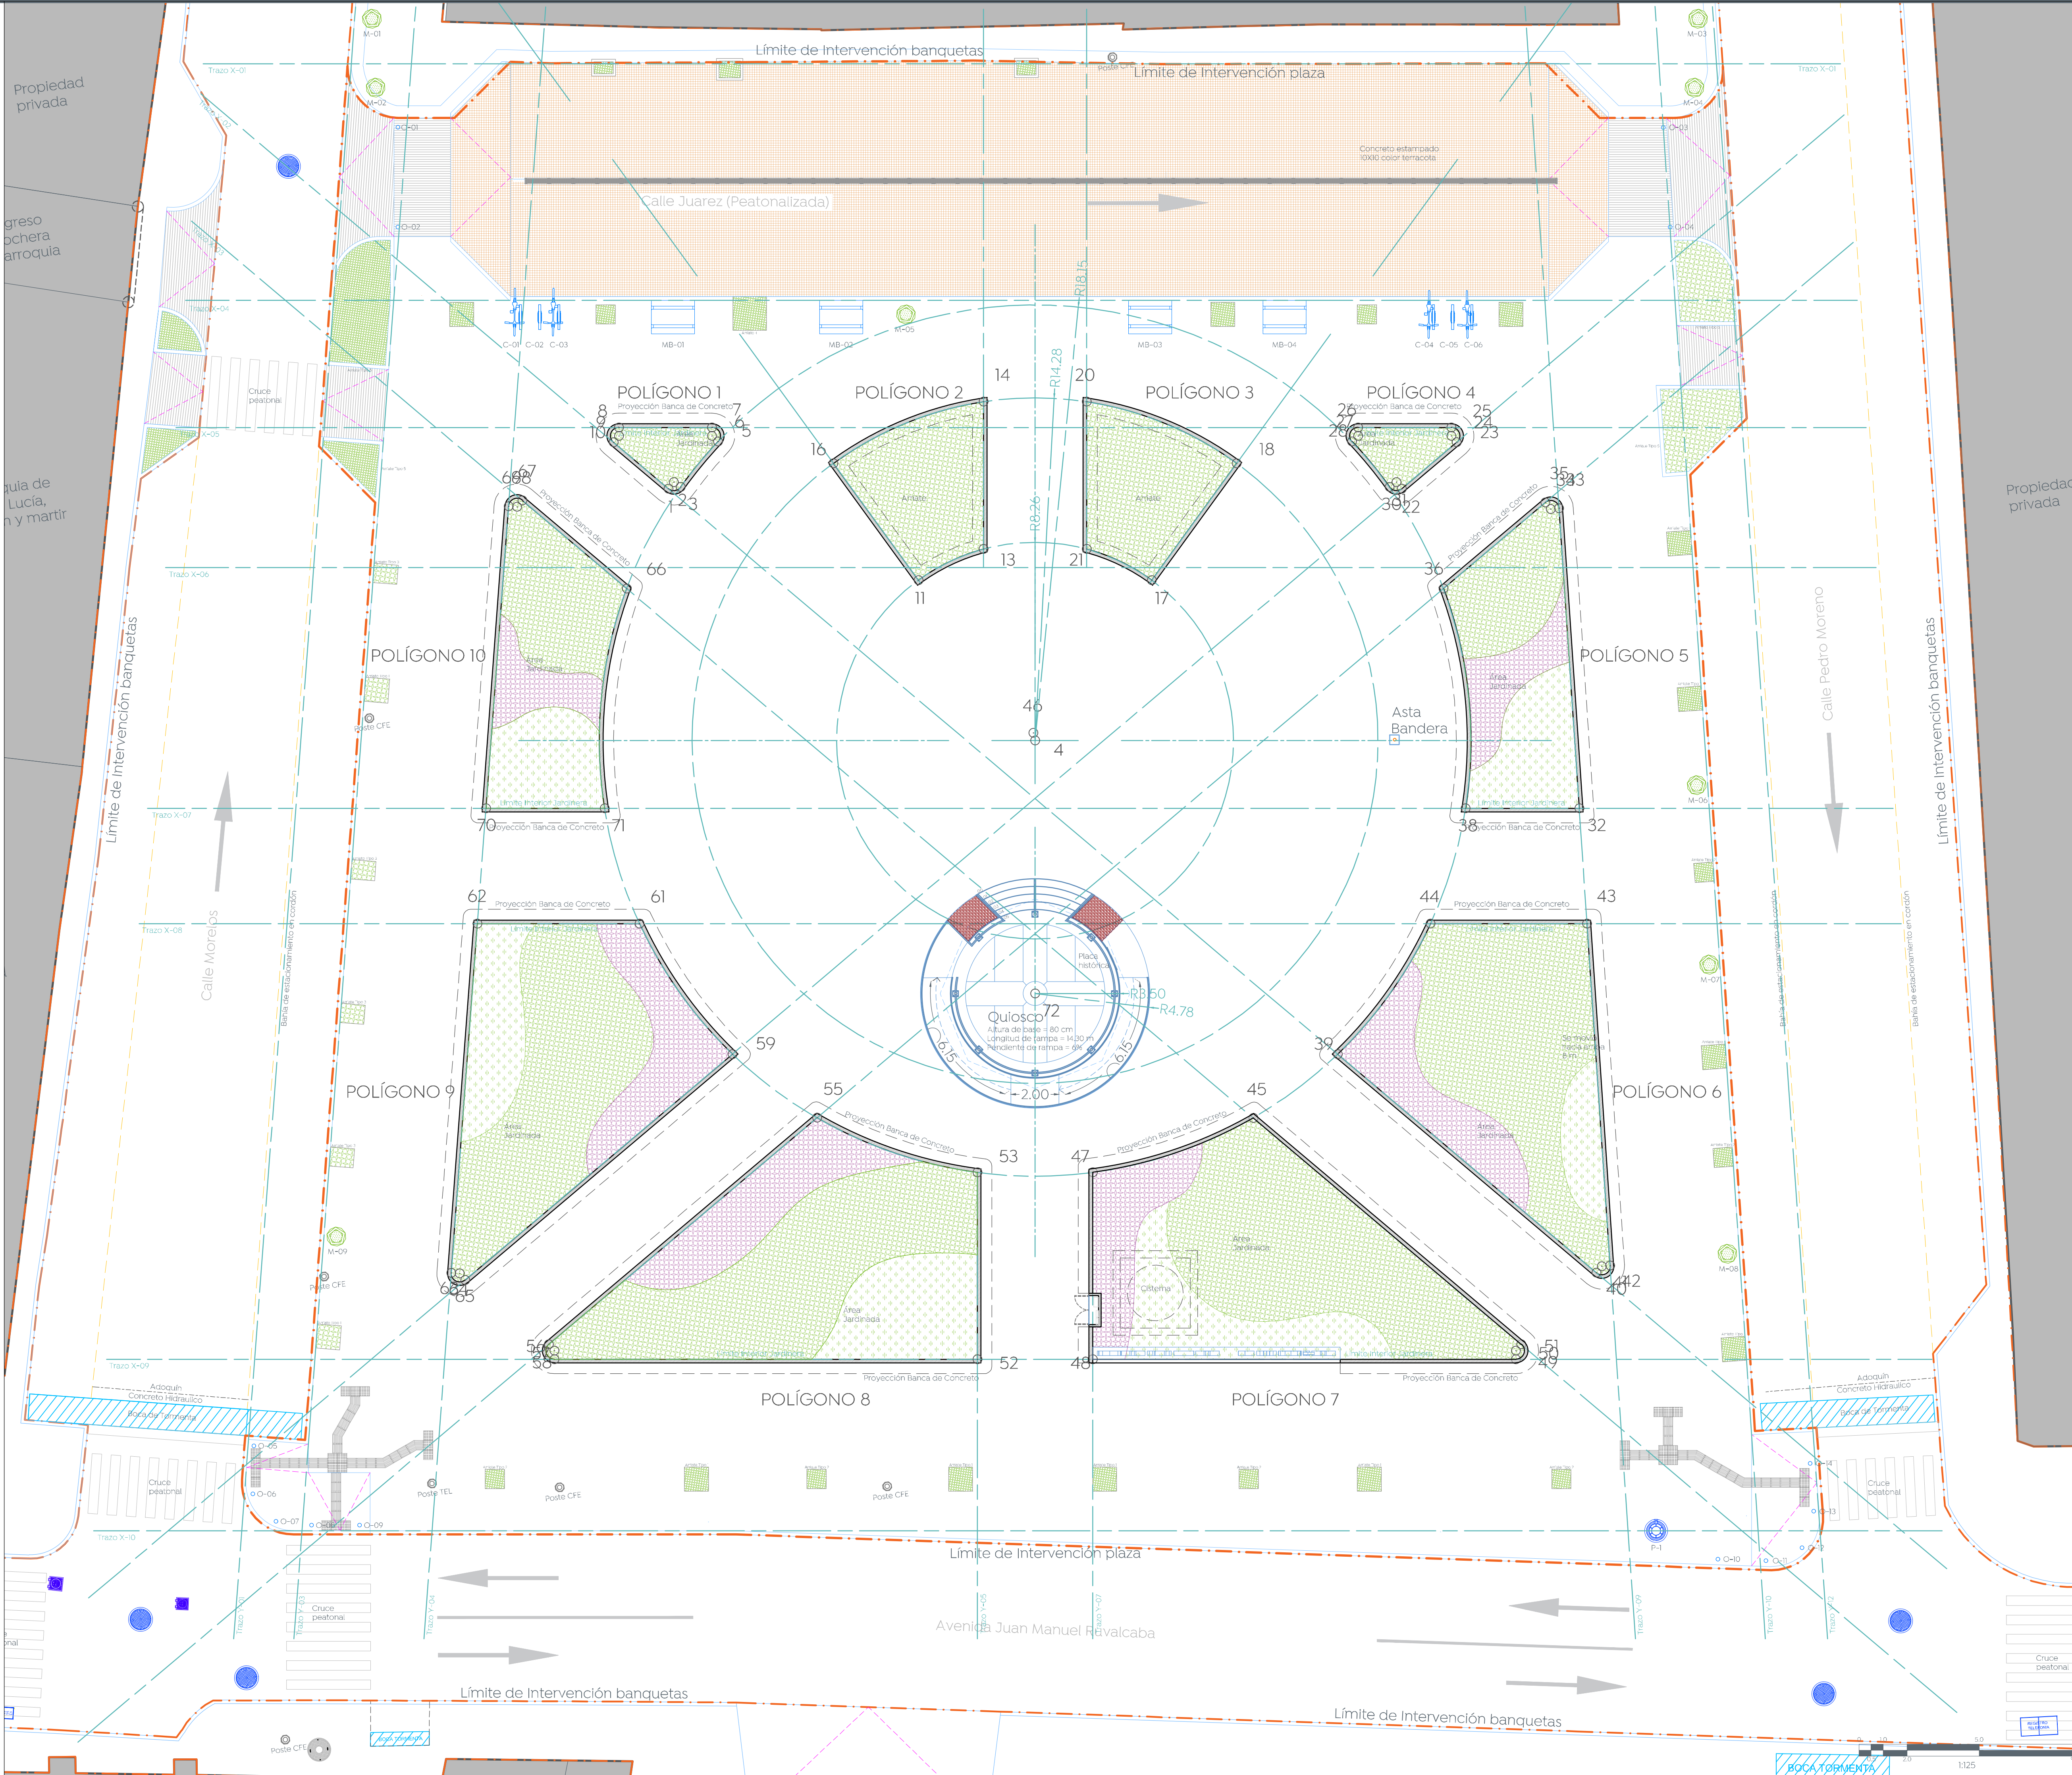

Macrolocalización:

Microlocalización:

Simbología:

- B.N. Banco de Nivel.
- N.P.T. Nivel de Piso Terminado.
- N.J.T. Nivel de Jardín Terminado.
- N.B.T. Nivel de Banqueta Terminada.
- Límite de Intervención.

Nombre del proyecto:
Rehabilitación urbana y mejoramiento de la Plaza Pública y Quiosco en la localidad de Santa Lucía y obra complementaria, municipio de Zapopan Jalisco.

Contenido del plano:
Planta Arquitectónica, Plaza Pública Santa Lucía

No. Contrato:
DOPI-MUN-PP-EP-LP-118-2023

Director de Obras Públicas e Infraestructura:
Ing. Ismael Jáuregui Castañeda

Jefe de la Unidad de Estudios y Proyectos:
Arq. Edwin Aguiar Escatel

Jefe de Área:
Arq. Angela Jazmin Vargas Olmedo

Arkicon
Arq. Erika Rodríguez Rubío

Ubicación:
Santa Lucía, Tesistán, Zapopan, Jalisco.

Fecha: Mayo 2023
Escala: 1:125
Cotas: Metros

