

- Alcances generales:
- A Losas de ciclovía en concreto hidráulico MR color integrado y construcción de guarnición.
  - B Construcción de banquetas, rampas, cenefa y arriate con arbolado.
  - C Construcción de andadores y áreas de descanso con juegos y aparatos de ejercicio.
  - D Señalética horizontal y vertical.
  - E Alumbrado público, registros, anclas, postes y luminarias.

**Simbología**

- 0+000.00 Cadenamiento @ 20 m
- Eje geométrico
- Limite de predio
- 1.30 mB Mínima Banqueta
- 0.50 mB Cenefa
- 0.45 mB Guarnición
- Reubicar postes Telmex
- llamada a detalle de detalle de plano

Nombre del proyecto:  
 Construcción de ciclovía, parque lineal y obras complementarias en la avenida Copérnico etapa 01, frente 01 en el municipio de Zapopan Jalisco

Contenido del plano:  
 Planta Arquitectónica

No. Contrato:  
 DOPI-MUN-RM-PAV-LP-124-2023

Director de Obras Públicas e Infraestructura:  
 Ing. Ismael Jáuregui Castañeda


Jefe de la Unidad de Estudios y Proyectos:  
 Arq. Edwin Aguilar Escatel

Responsable del proyecto:  
 Arq. Luis Antonio Brena García


Ubicación:  
 Paseos del sol, Zapopan, Jalisco

Fecha: Agosto 2023  
 Escala: Indicada  
 Acotaciones: Metros


Clave: **ARQ-01**

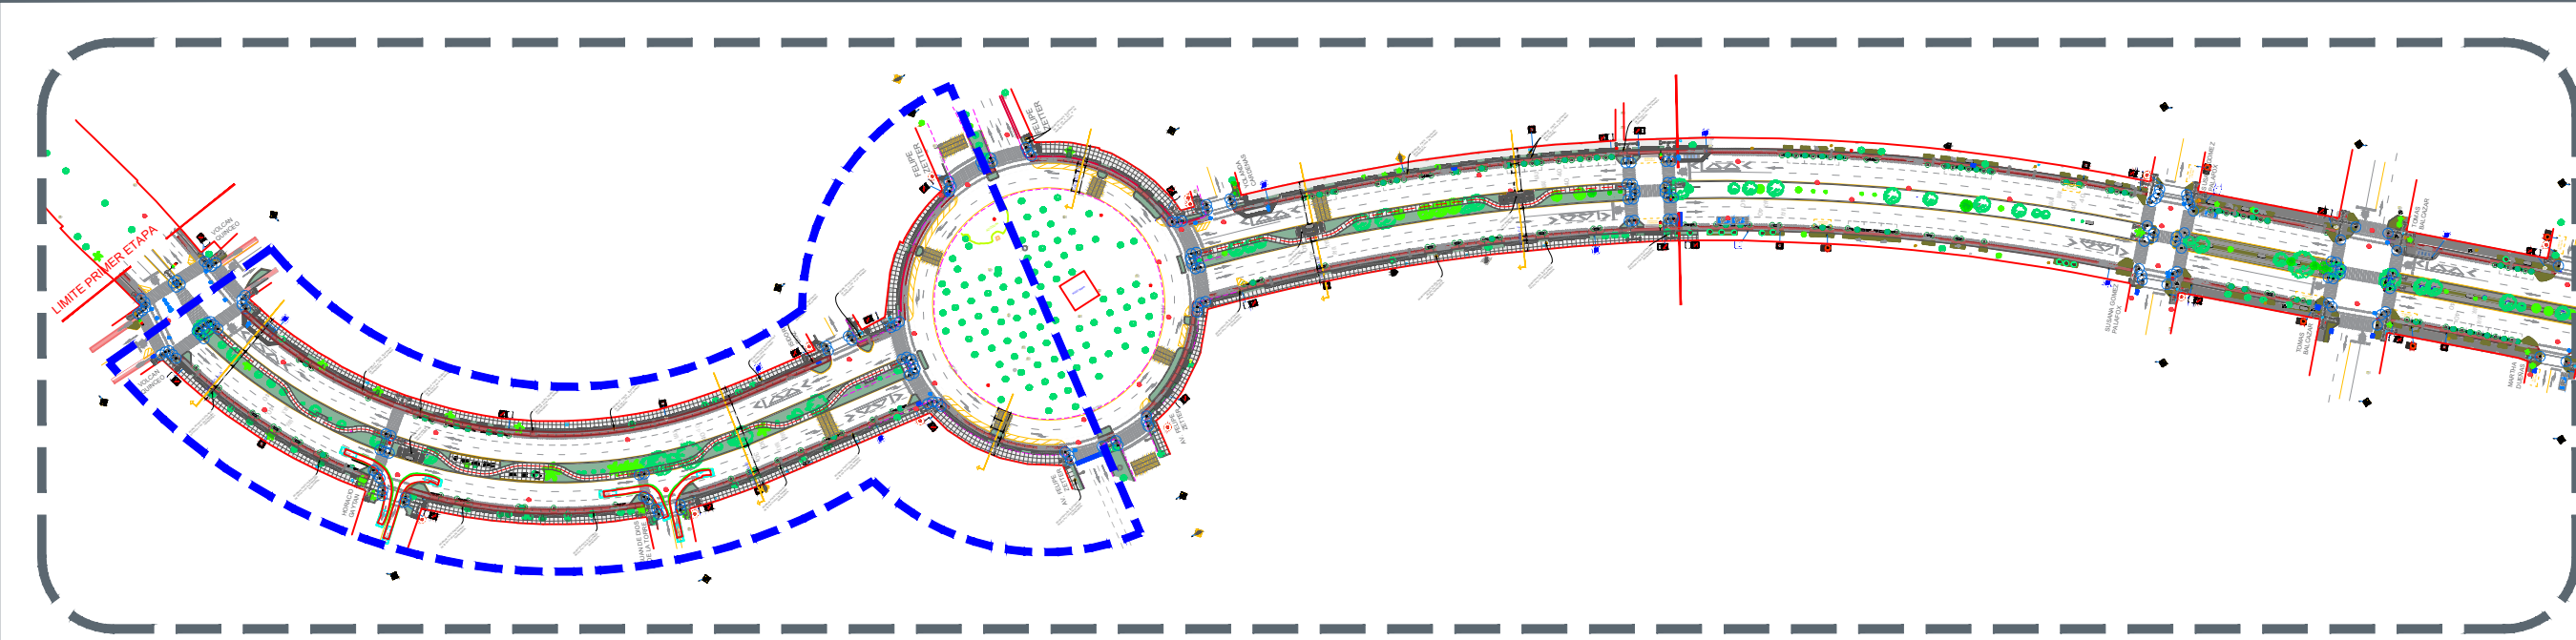

0 Planta general  
 Escala 1:2500

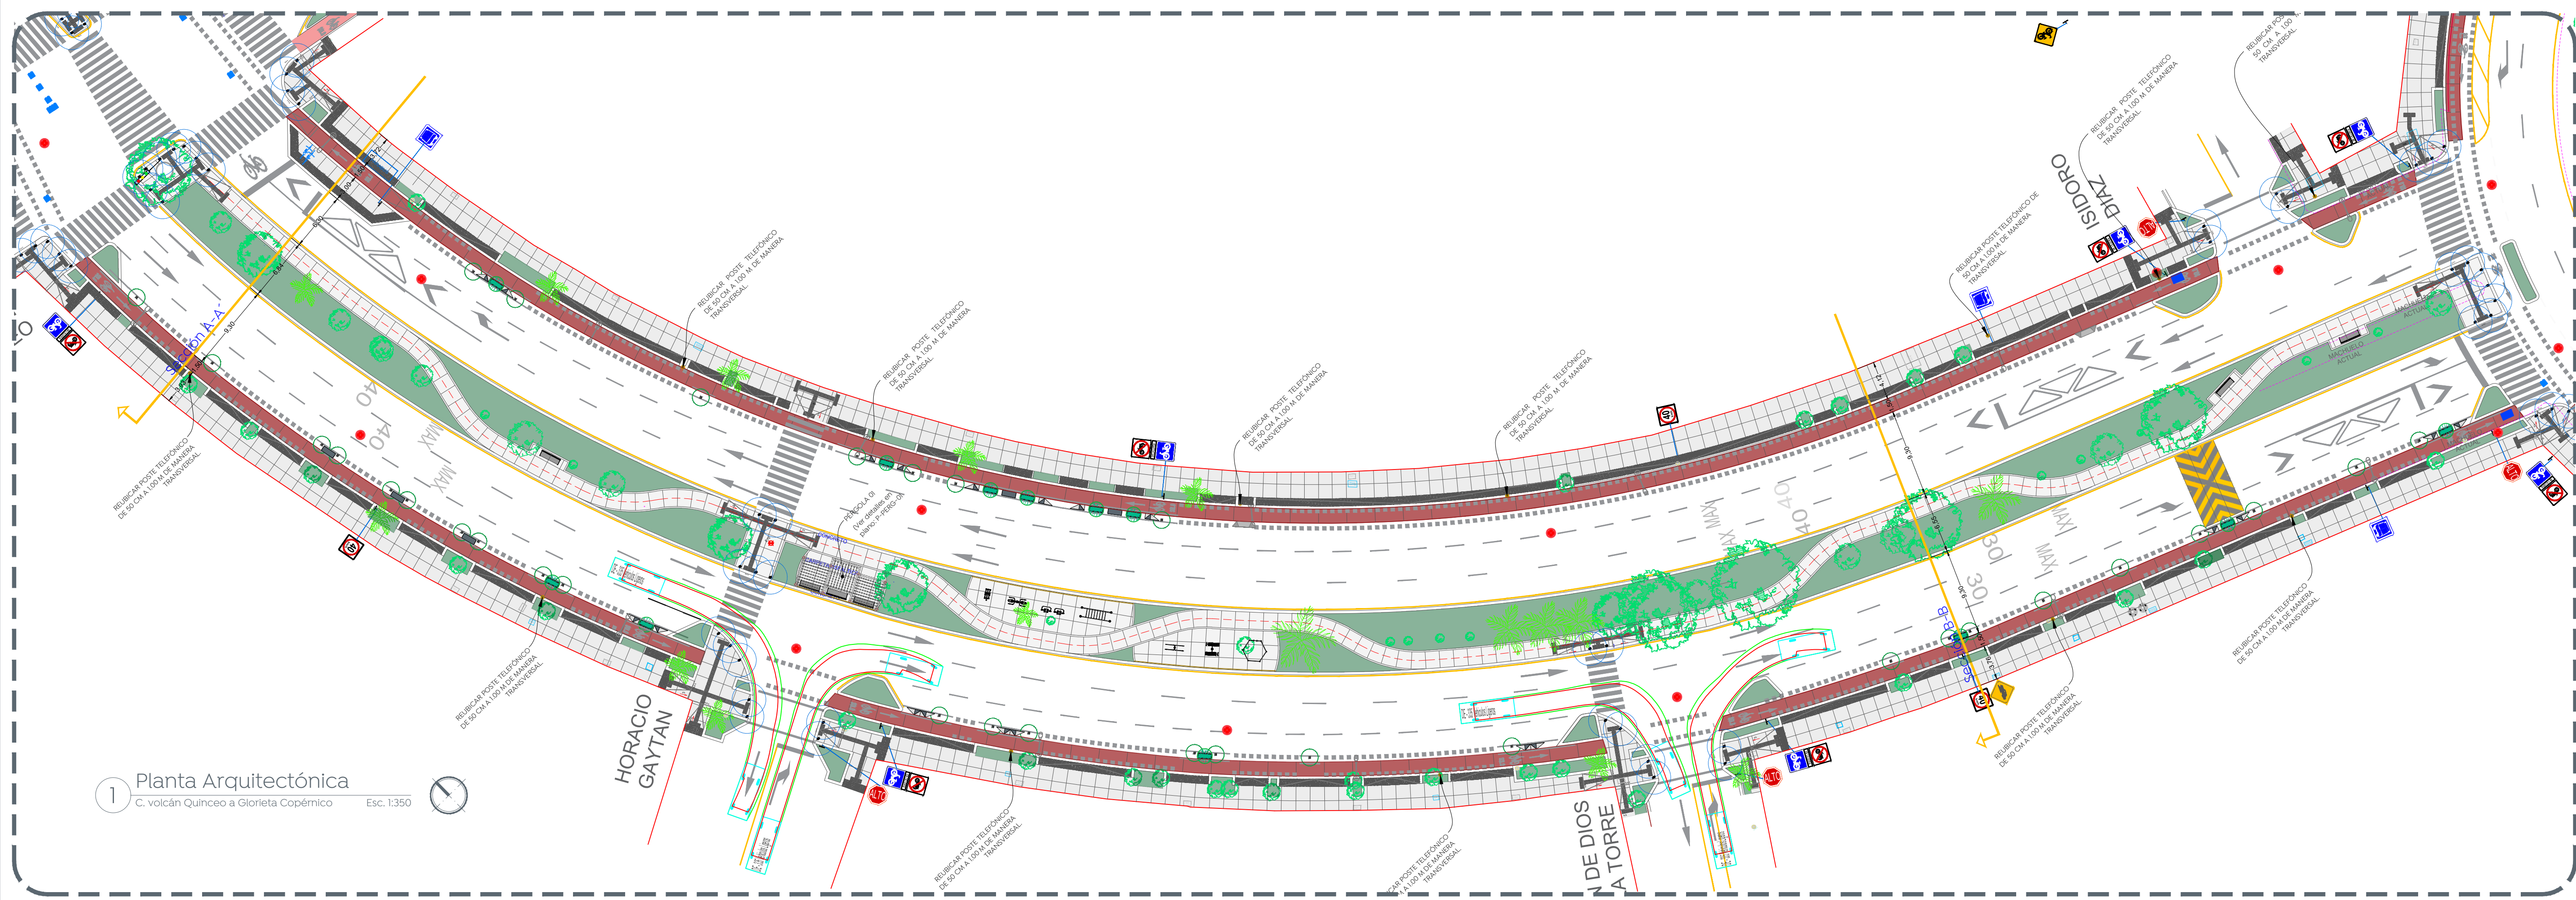

1 Planta Arquitectónica  
 C. volcán Quinceo a Glorieta Copérnico Esc. 1:350

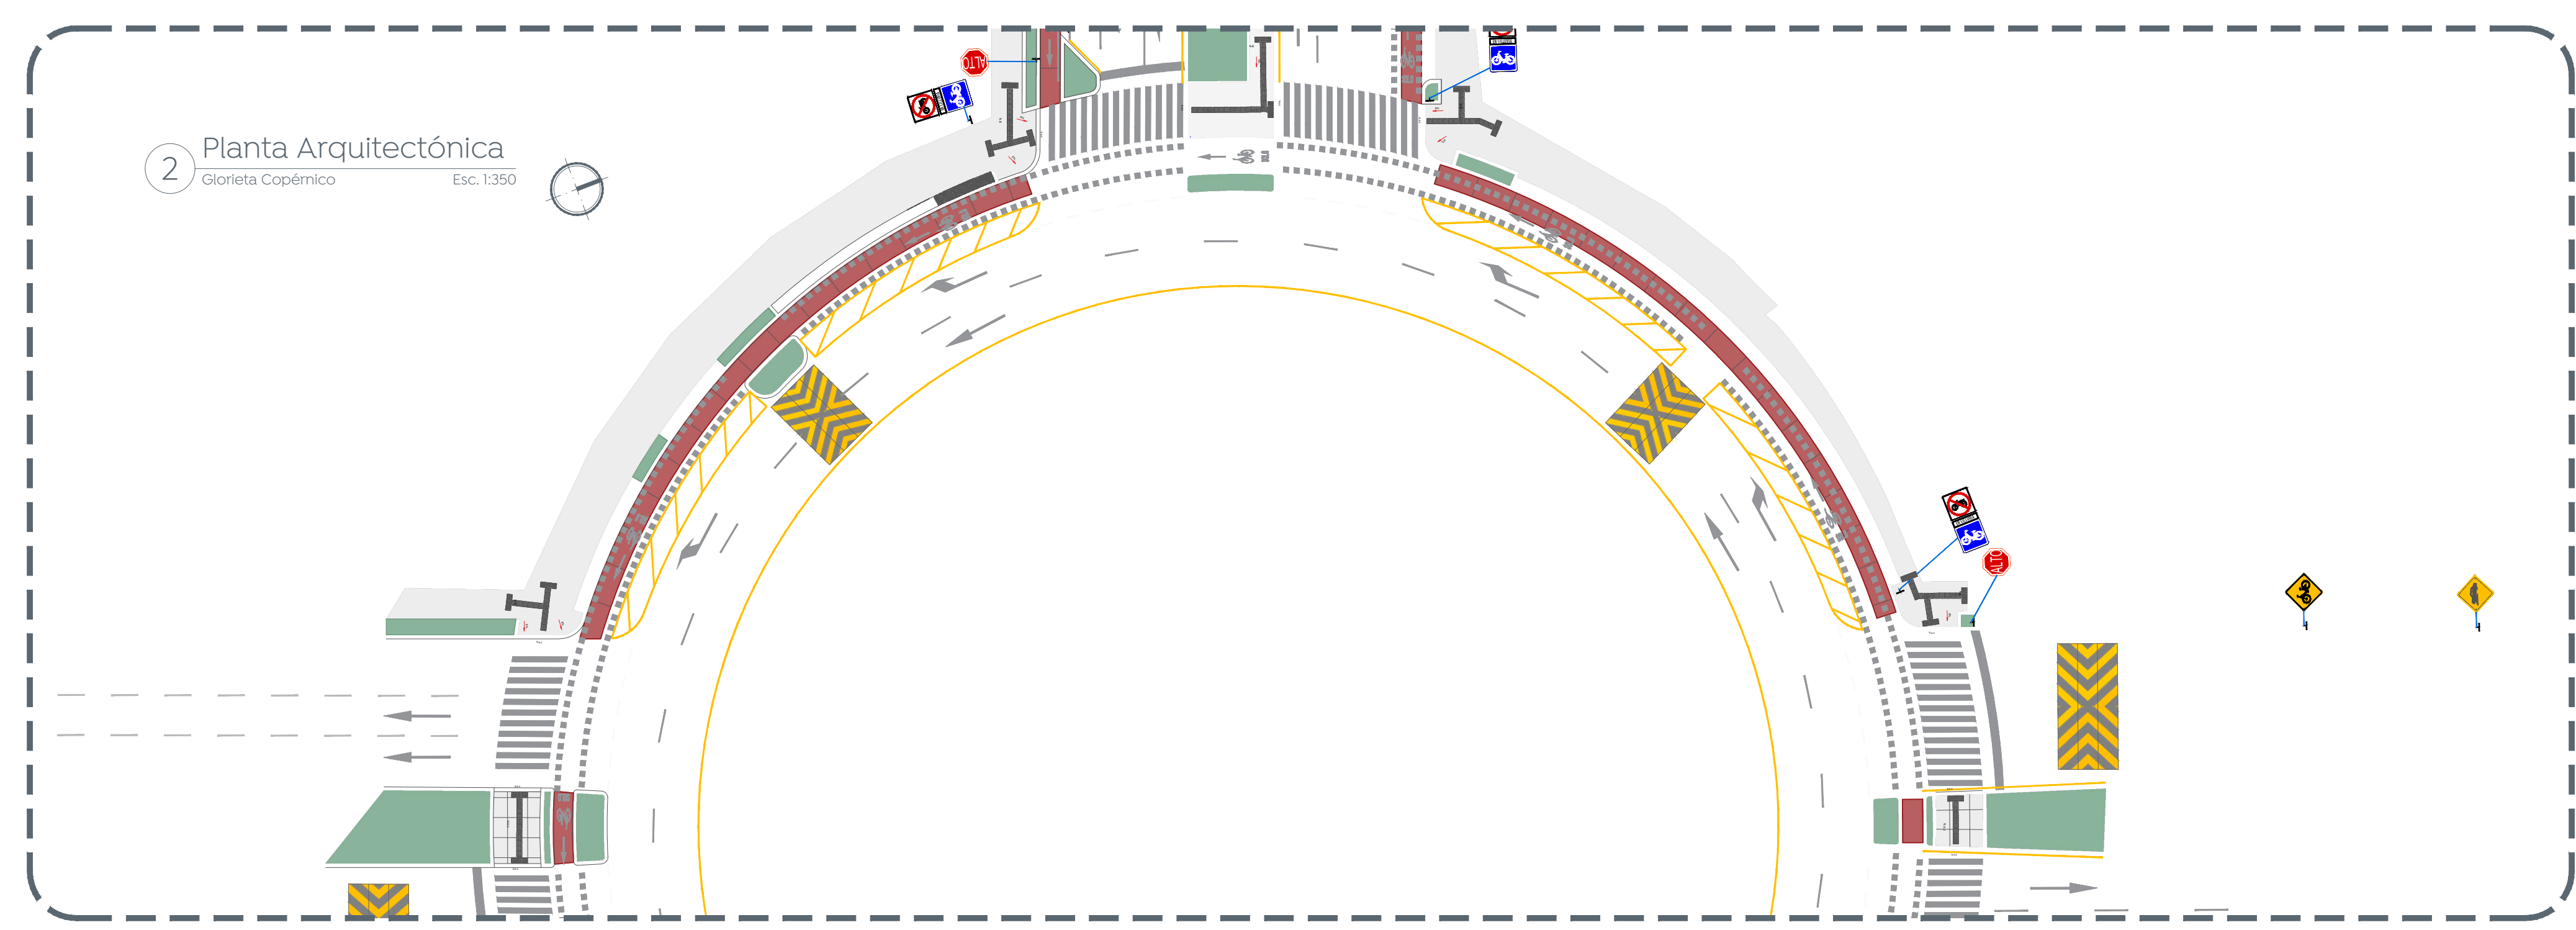

2 Planta Arquitectónica  
 Glorieta Copérnico Esc. 1:350