



0 Planta general
Escala 1:2500

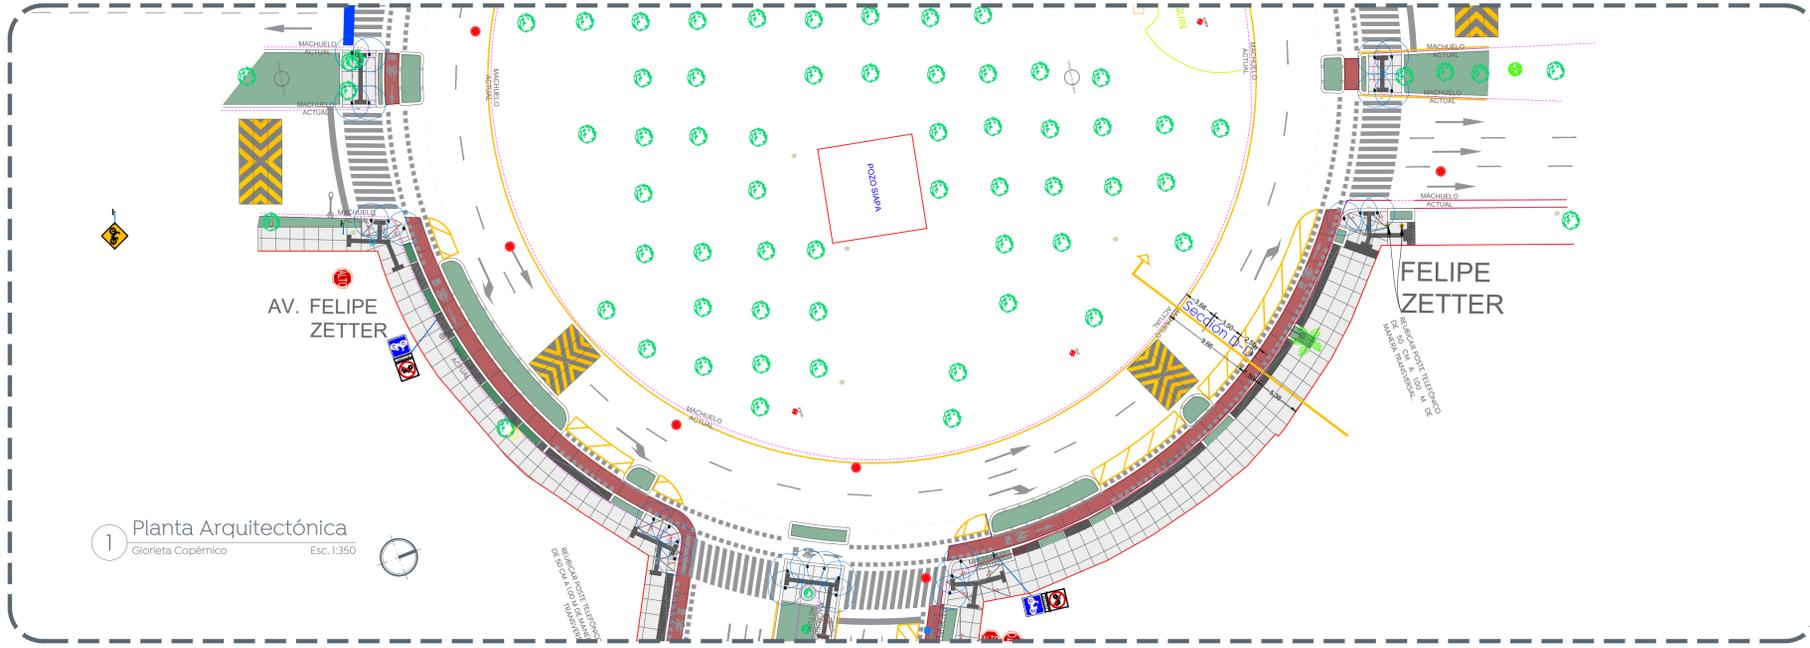

1 Planta Arquitectónica
Glorieta Copérmico Esc. 1:350

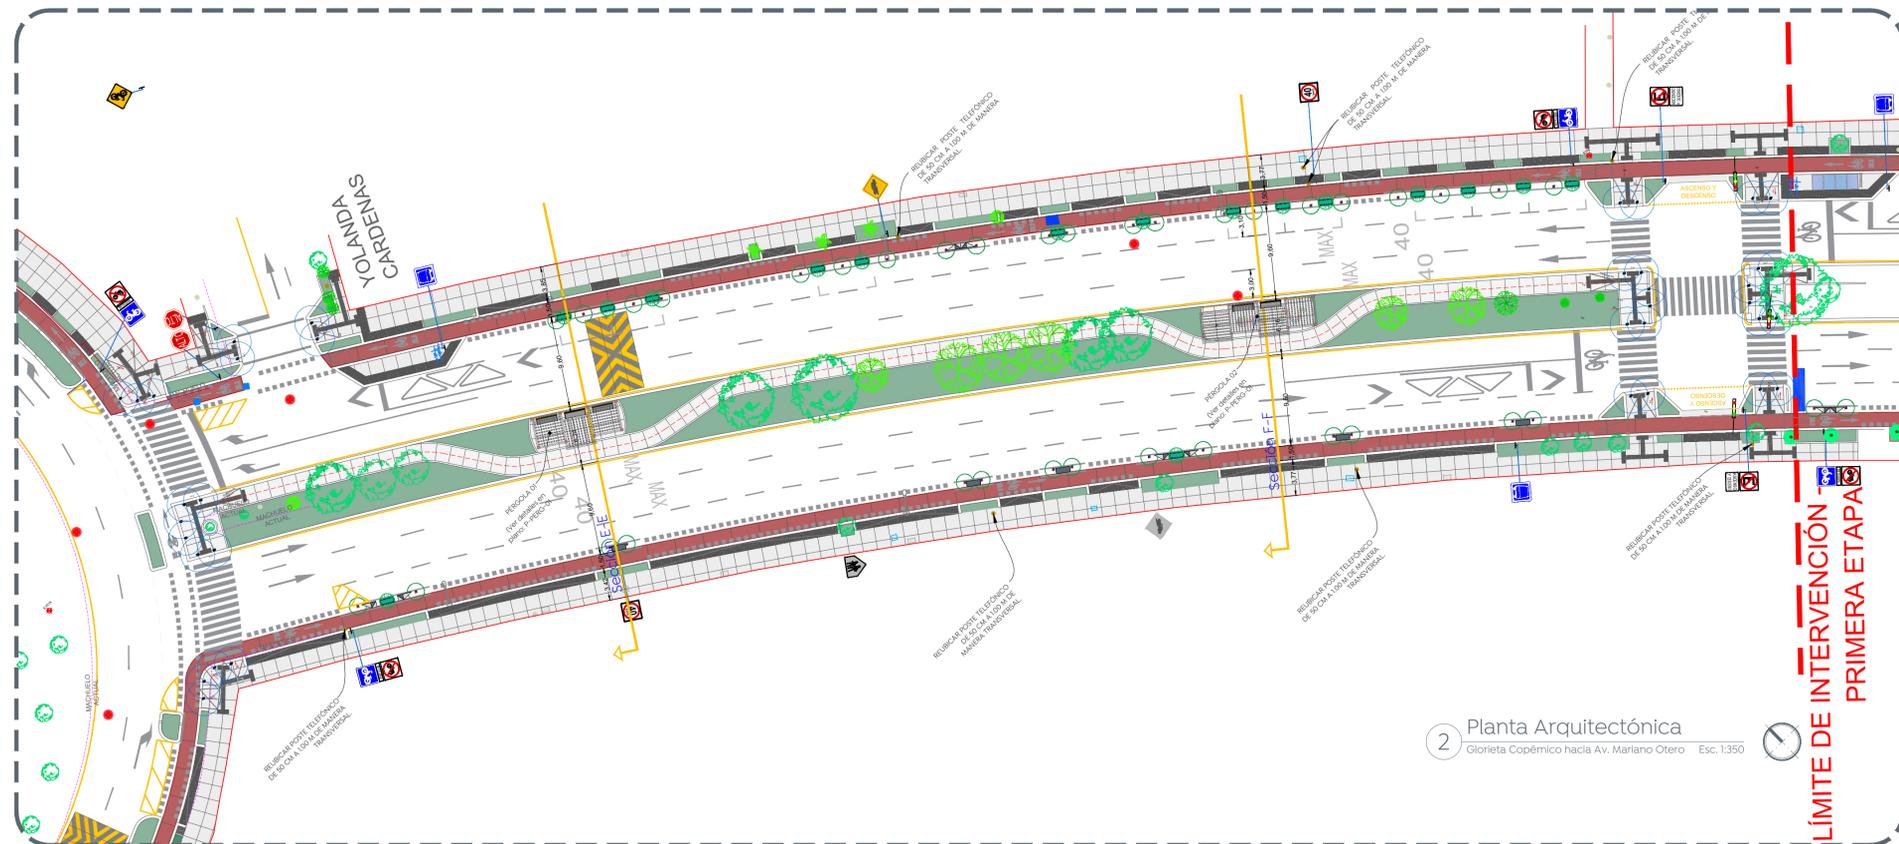

2 Planta Arquitectónica
Glorieta Copérmico hacia Av. Mariano Otero Esc. 1:350



- Alcances generales:
- A Losas de ciclo vía en concreto hidráulico MR color integrado y construcción de guarnición.
 - B Construcción de banquetas, rampas, cenefa y arriate con arbolado.
 - C Construcción de andadores y áreas de descanso con juegos y aparatos de ejercicio.
 - D Señalética horizontal y vertical.
 - E Alumbrado público, registros, anclas, postes y luminarias.

- Simbología
- 0+000.00 Cadenamiento @ 20 m
 - Eje geométrico
 - Límite de predio
 - Banqueta
 - Cenefa
 - Guarnición
 - Reubicar postes Telmex
 - llamada a detalle de detalle de plano

Nombre del proyecto:
Construcción de ciclo vía, parque lineal y obras complementarias en la avenida Copérmico etapa 01, frente 01 en el municipio de Zapopan Jalisco

Contenido del plano:
Planta Arquitectónica

No. Contrato:
DOPI-MUN-RM-PAV-LP-124-2023

Director de Obras Públicas e Infraestructura:
Ing. Ismael Jáuregui Castañeda

Jefe de la Unidad de Estudios y Proyectos:
Arq. Edwin Aguilar Escatet

Responsable del proyecto:
Arq. Luis Antonio Brena García

Ubicación:
Paseos del sol, Zapopan, Jalisco

Fecha: Agosto 2023
Escala: Indicada
Acotaciones: Metros

Clave:
ARQ-02