



Alcances generales:


Vegetación	
<b>Cubre suelos</b>	
1	Dedo moro Limonium
2	Madera trizada Corte de troncos de especies de madera producto de trituración de diferentes especies, cubriendo la superficie de madera homogénea.
3	Bornea Morada Bornea común Bornea purpurea Bornea por TFP
4	Waxelia Waxelia común Guadalupe Bornea por TFP
<b>Estratos medianos</b>	
5	Salvia azul Salvia colorada Bornea por TFP
6	Lavanda Lavanda angustifolia Bornea por TFP
7	Bornea Bornea officinalis Bornea por TFP
8	Pasto alpino Pasto alpino Bornea por TFP
9	Planta de león Planta de león Bornea por TFP
10	Peperomia mexicana Peperomia mexicana Bornea por TFP
<b>Estratos grandes</b>	
11	Tabebuia rosea Nombre común: Rosa morada Altura: 2 m O Edad: 3 años
12	Pistium satonagan Nombre común: Arroyo Altura: 2 m O Edad: 3 años
13	Platanus domingensis Nombre común: Platanillo Altura: 2 m O Edad: 3 años
14	Pithecolobium dulce Nombre común: Sotomayor Altura: 2 m O Edad: 3 años
15	Terminalia buceros Nombre común: Arbol negro Altura: 2 m O Edad: 3 años
16	Cassia fistula Nombre común: Arbol de oro esbelta Altura: 2 m O Edad: 3 años
17	Magnolia mexicana Nombre común: Yagochillo o Magnolia Altura: 2 m O Edad: 3 años
18	Hebece esaua Nombre común: Maguara Altura: 2 m O Edad: 3 años
19	Dolichos nega Nombre común: Tabachillo Altura: 2 m O Edad: 3 años

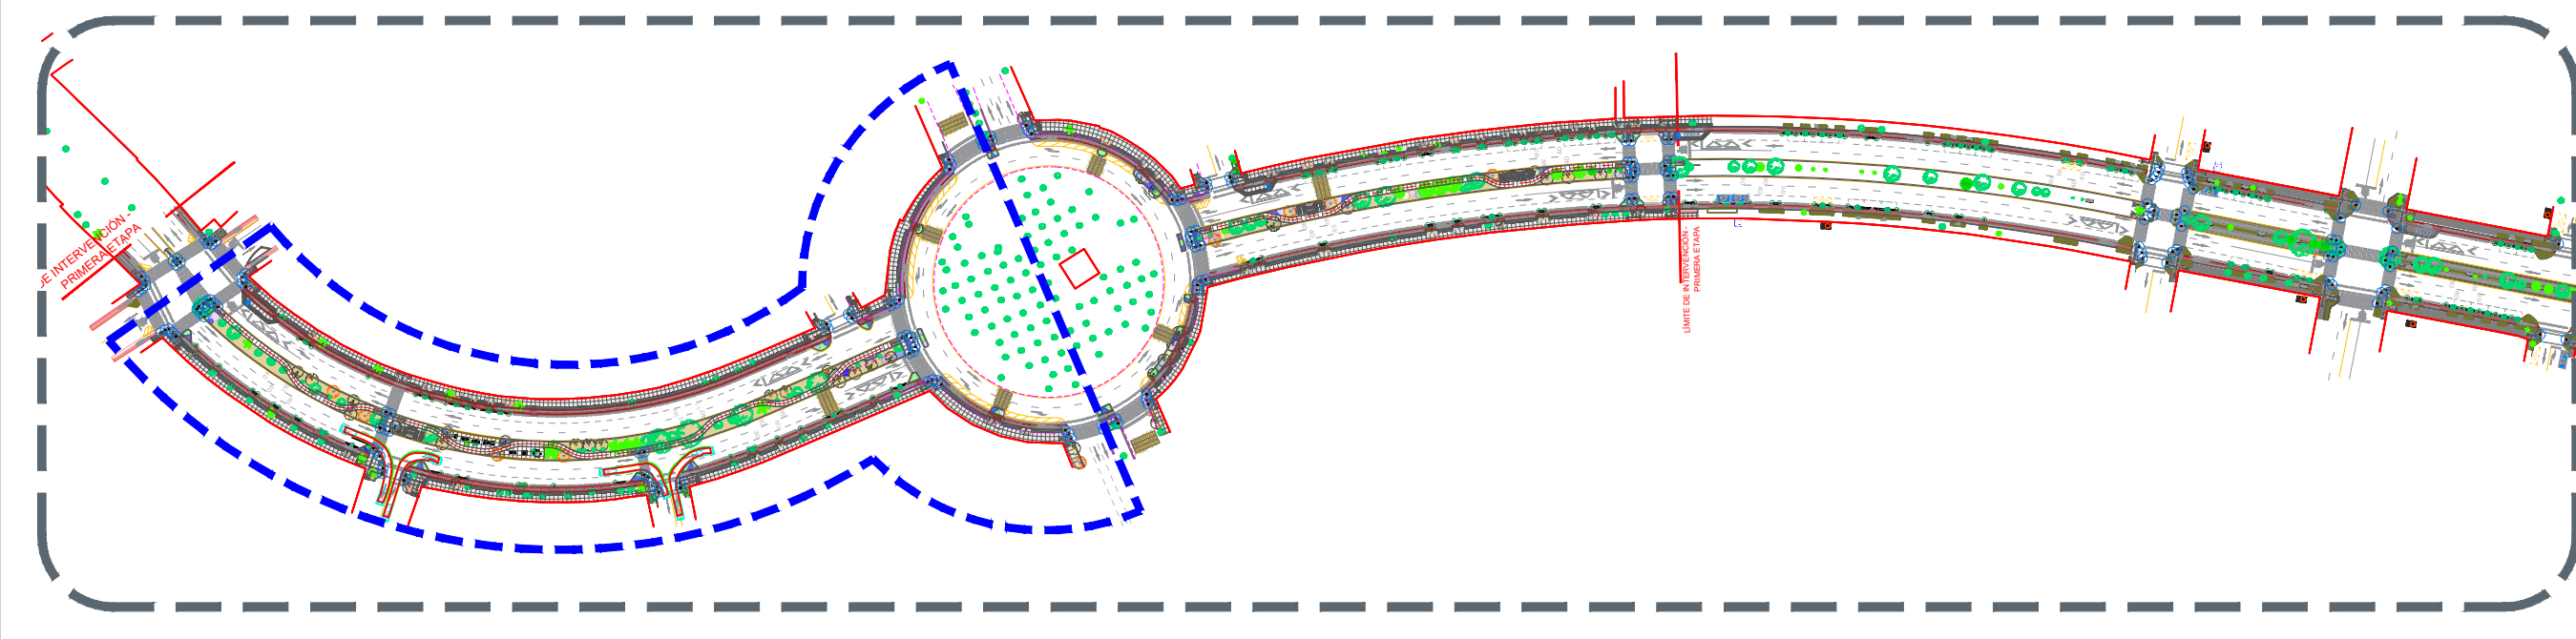

0 Planta general  
 Escala 1:2500

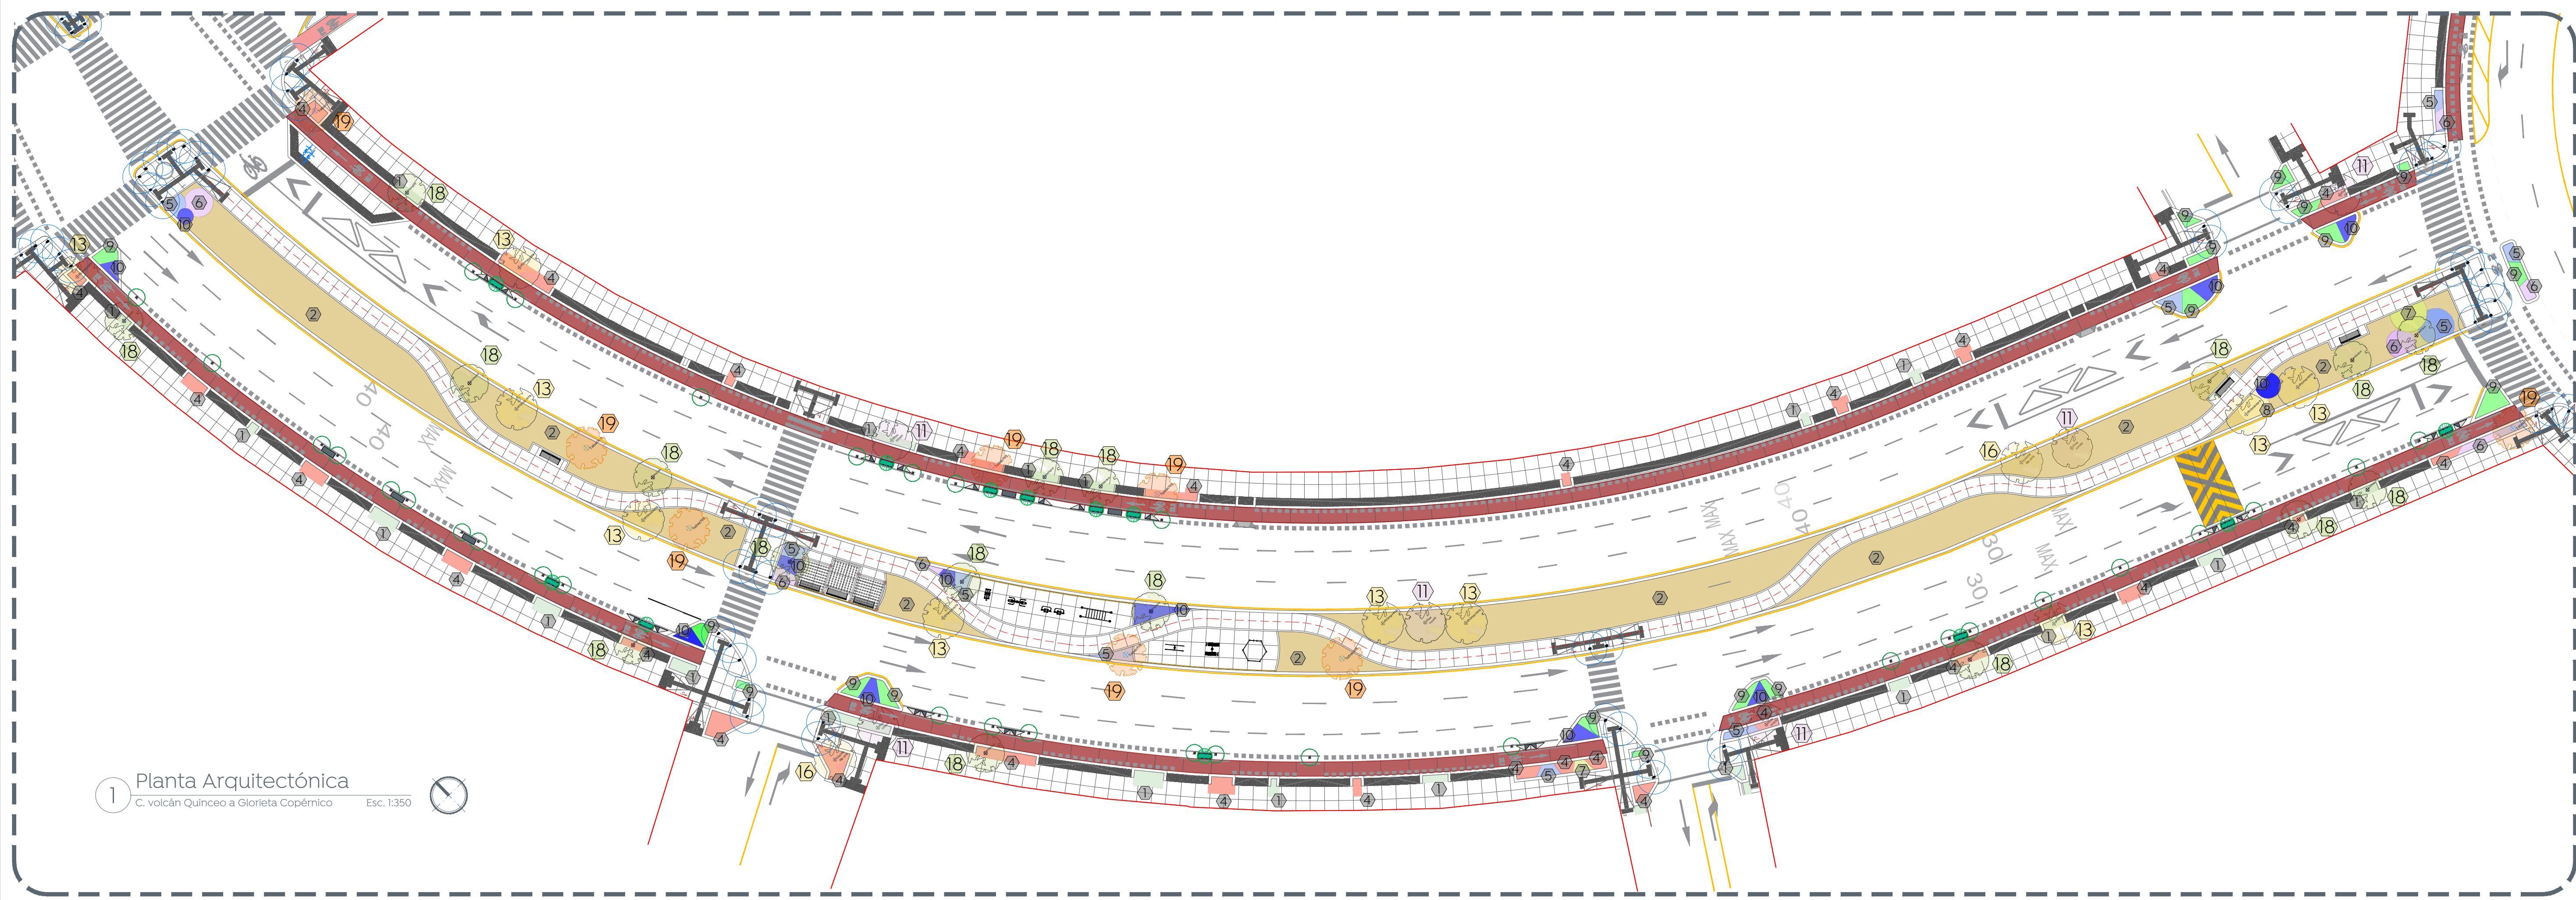

1 Planta Arquitectónica  
 C. volcán Quinceo a Glorieta Copérnico  
 Esc. 1:350

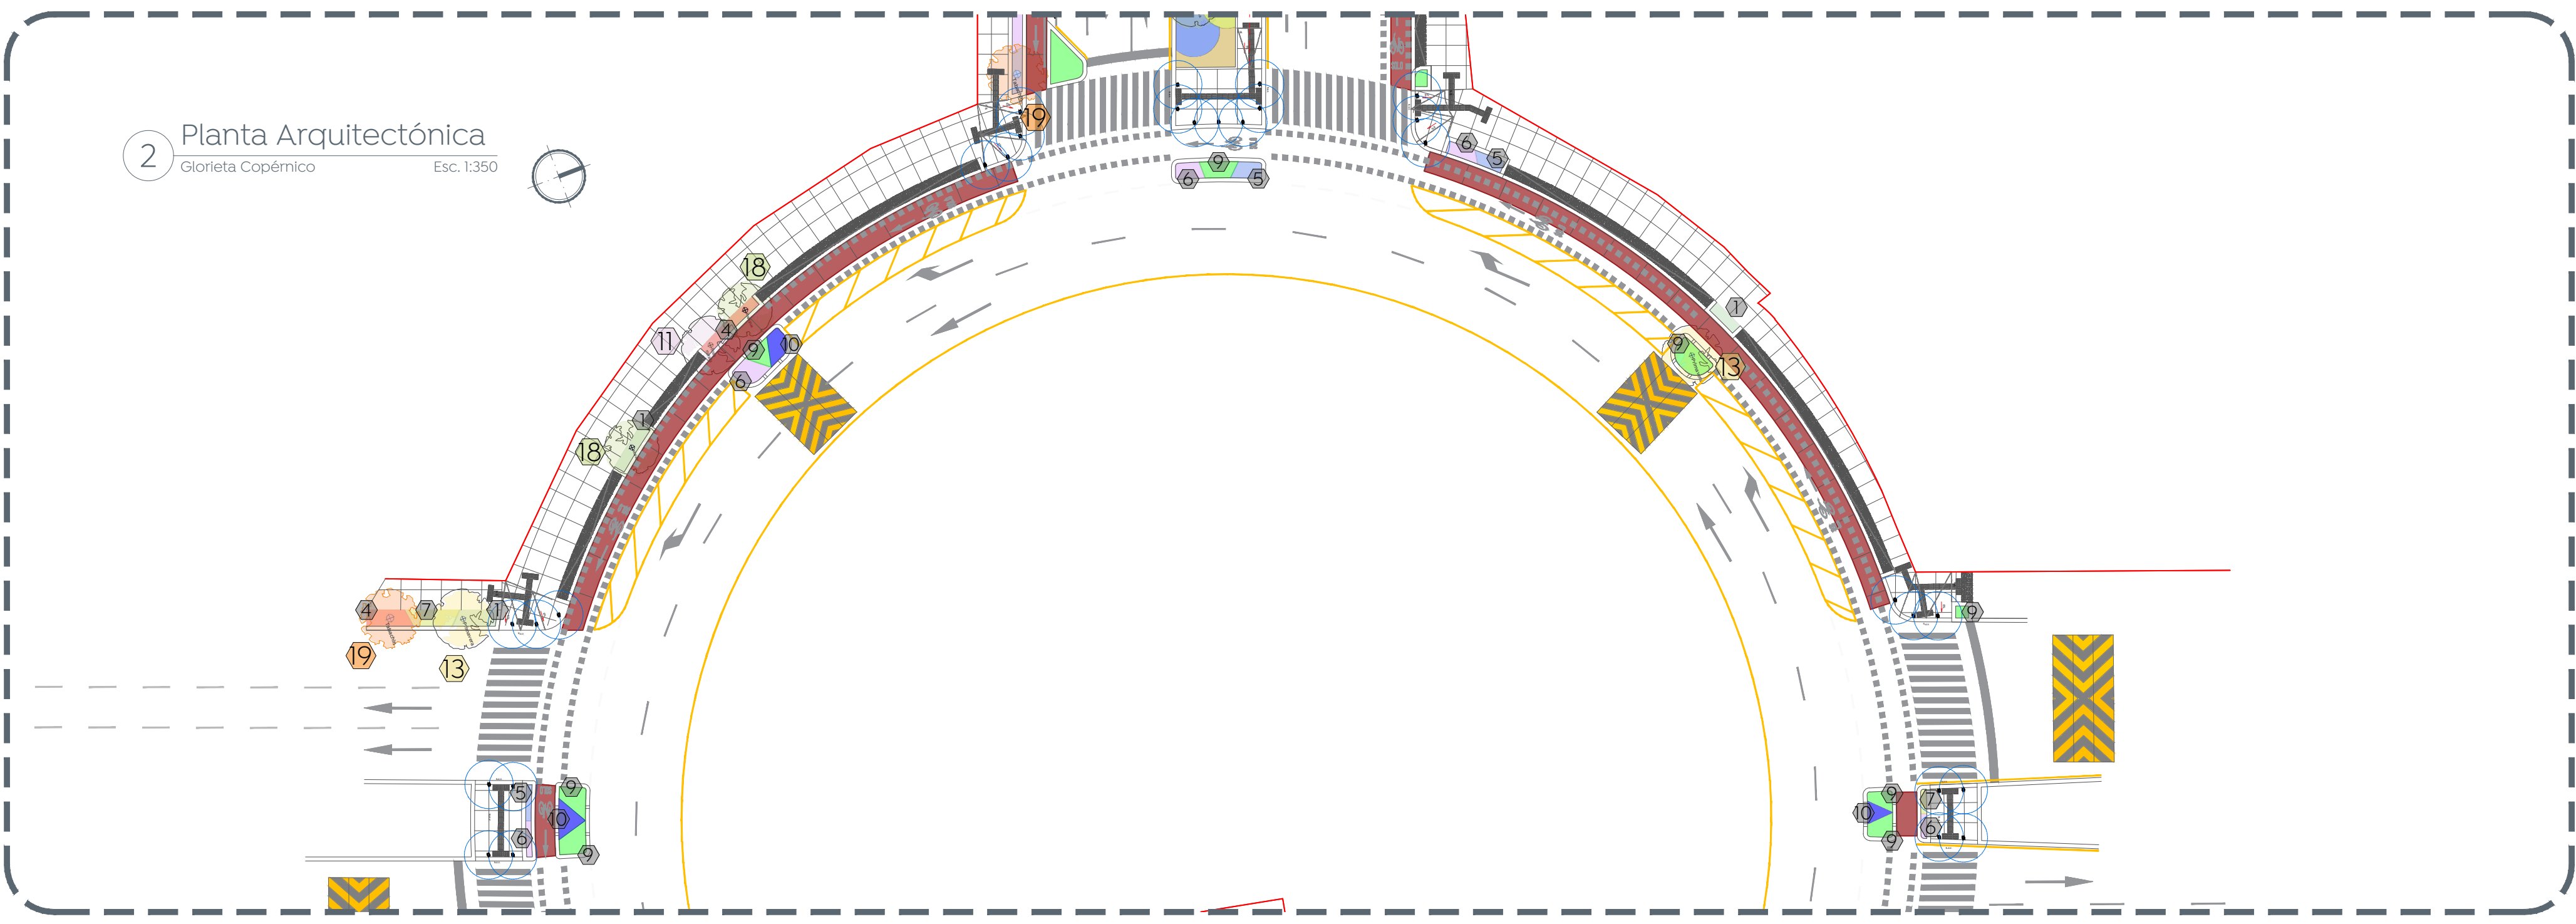

2 Planta Arquitectónica  
 Glorieta Copérnico  
 Esc. 1:350

Nombre del proyecto:  
 Construcción de ciclovia, parque lineal y obras complementarias en la avenida Copérnico etapa 01, frente 01 en el municipio de Zapopan Jalisco

Contenido del plano:  
 Panta de vegetación y arbolado

No. Contrato:  
 DOPI-MUN-RM-PAV-LP-124-2023

Director de Obras Públicas e Infraestructura:  
 Ing. Ismael Jáuregui Castañeda

Jefe de la Unidad de Estudios y Proyectos:  
 Arq. Edwin Aguilar Escatel

Responsable del proyecto:  
 Arq. Luis Antonio Brena García

Ubicación:  
 Paseos del Sol, Zapopan, Jalisco

Fecha: Agosto 2023  
 Escala: Indicada  
 Acotaciones: Metros

Clave:  
**P-VEG-01**