
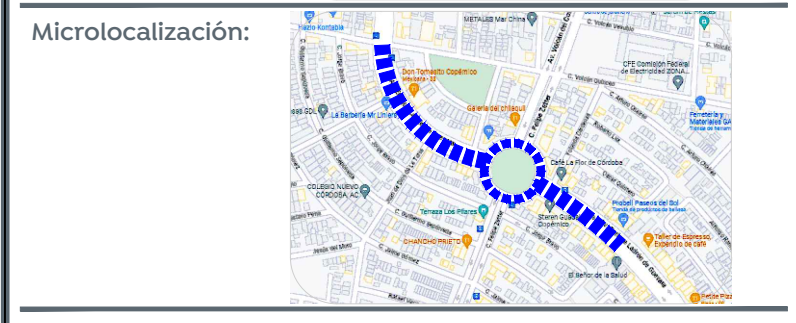


0 Planta general  
 Escala 1/750

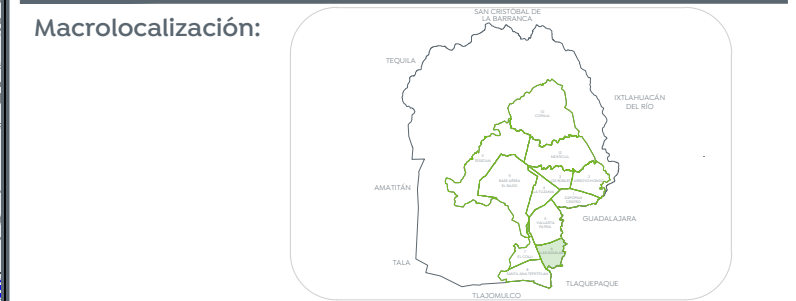


Alcances generales:

Simbología

- Tubería PVC (long.-pendi.-diám.)
- Reubicación, nueva boca de tormenta
- Renovación y sustitución de rejilla

No.	Acción a ejecutar	Medidas	
		Largo(m)	Ancho(m)
1	Renovación y sustitución de rejilla	1.30	0.70
2	Renovación y sustitución de rejilla	1.20	0.90
3	Renovación y sustitución de rejilla	1.20	0.80
4	Reubicación, construcción nueva boca de tormenta	1.40	0.70
5	Renovación y sustitución de rejilla	1.30	0.95
6	Renovación y sustitución de rejilla	4.5	1.2

Detalle construcción de boca de tormenta

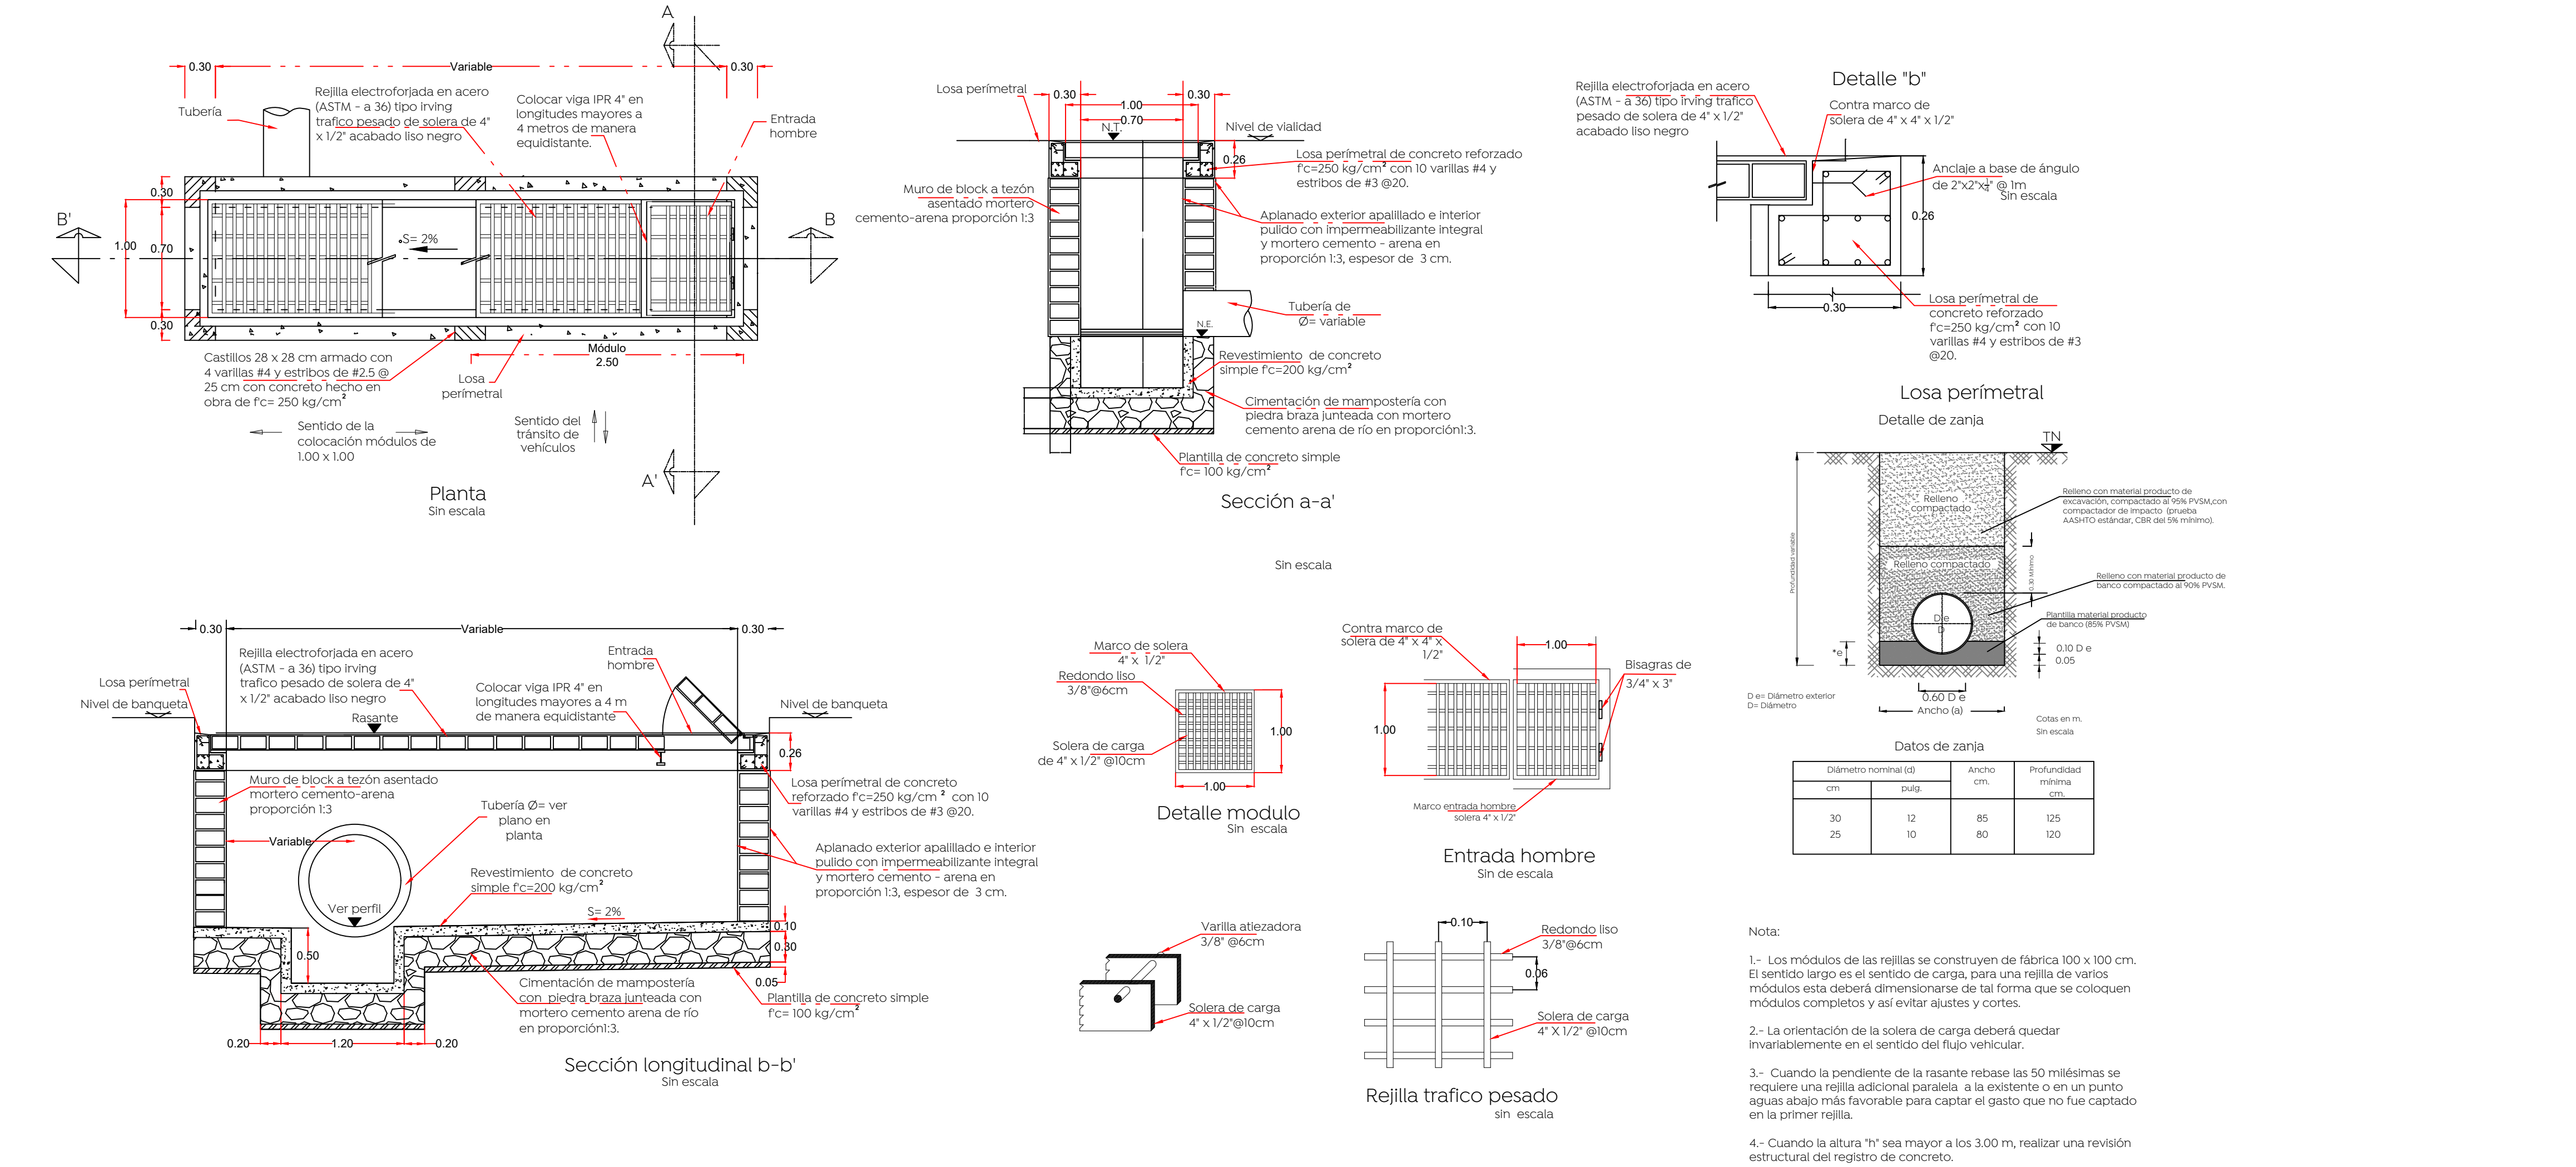

Nombre del proyecto:  
 Construcción de ciclovía, parque lineal y obras complementarias en la avenida Copernicus etapa 01, frente 01 en el municipio de Zapopan Jalisco

Contenido del plano:  
 Plano de Bocas de tormenta

No. Contrato:  
 Sin escala

DOPI-MUN-RM-PAV-LP-124-2023  
 Director de Obras Públicas e Infraestructura:

Ing. Ismael Jáuregui Castañeda  
 Jefe de la Unidad de Estudios y Proyectos:

Arq. Edwin Aguilar Escatell  
 Jefe de área:

Ing. Adhad Yigael Gurrola Soto  
 Ing. Andrés Martínez Gutiérrez

Ubicación:  
 Paseos del sol, Zapopan, Jalisco

Fecha: Agosto 2023  
 Escala: Indicada  
 Acotaciones: Metros

Clave:  
**APL-01**