CEDULA DE CABLEADO Y DUCTOS

CLAVE	DESCRIPCION
A	CABLE DE ALUMINIO AISLAMIENTO XLP-600 TIPO 2+1 CAL. 2 X 4 AWG (F) + 1 X 4 AWG (TF) EN TUBO PAD RD 19 DE 53 MM Ø
B	CABLE DE ALUMINIO AISLAMIENTO XLP-600 TIPO 2+1 CAL. 2 X 4 AWG (F) + 1 X 4 AWG (TF) EN TUBO PAD RD 19 DE 53 mm Ø, MAS UN DUCTO DE RESERVA DE 53 mm Ø EN CRUCE DE CALLE

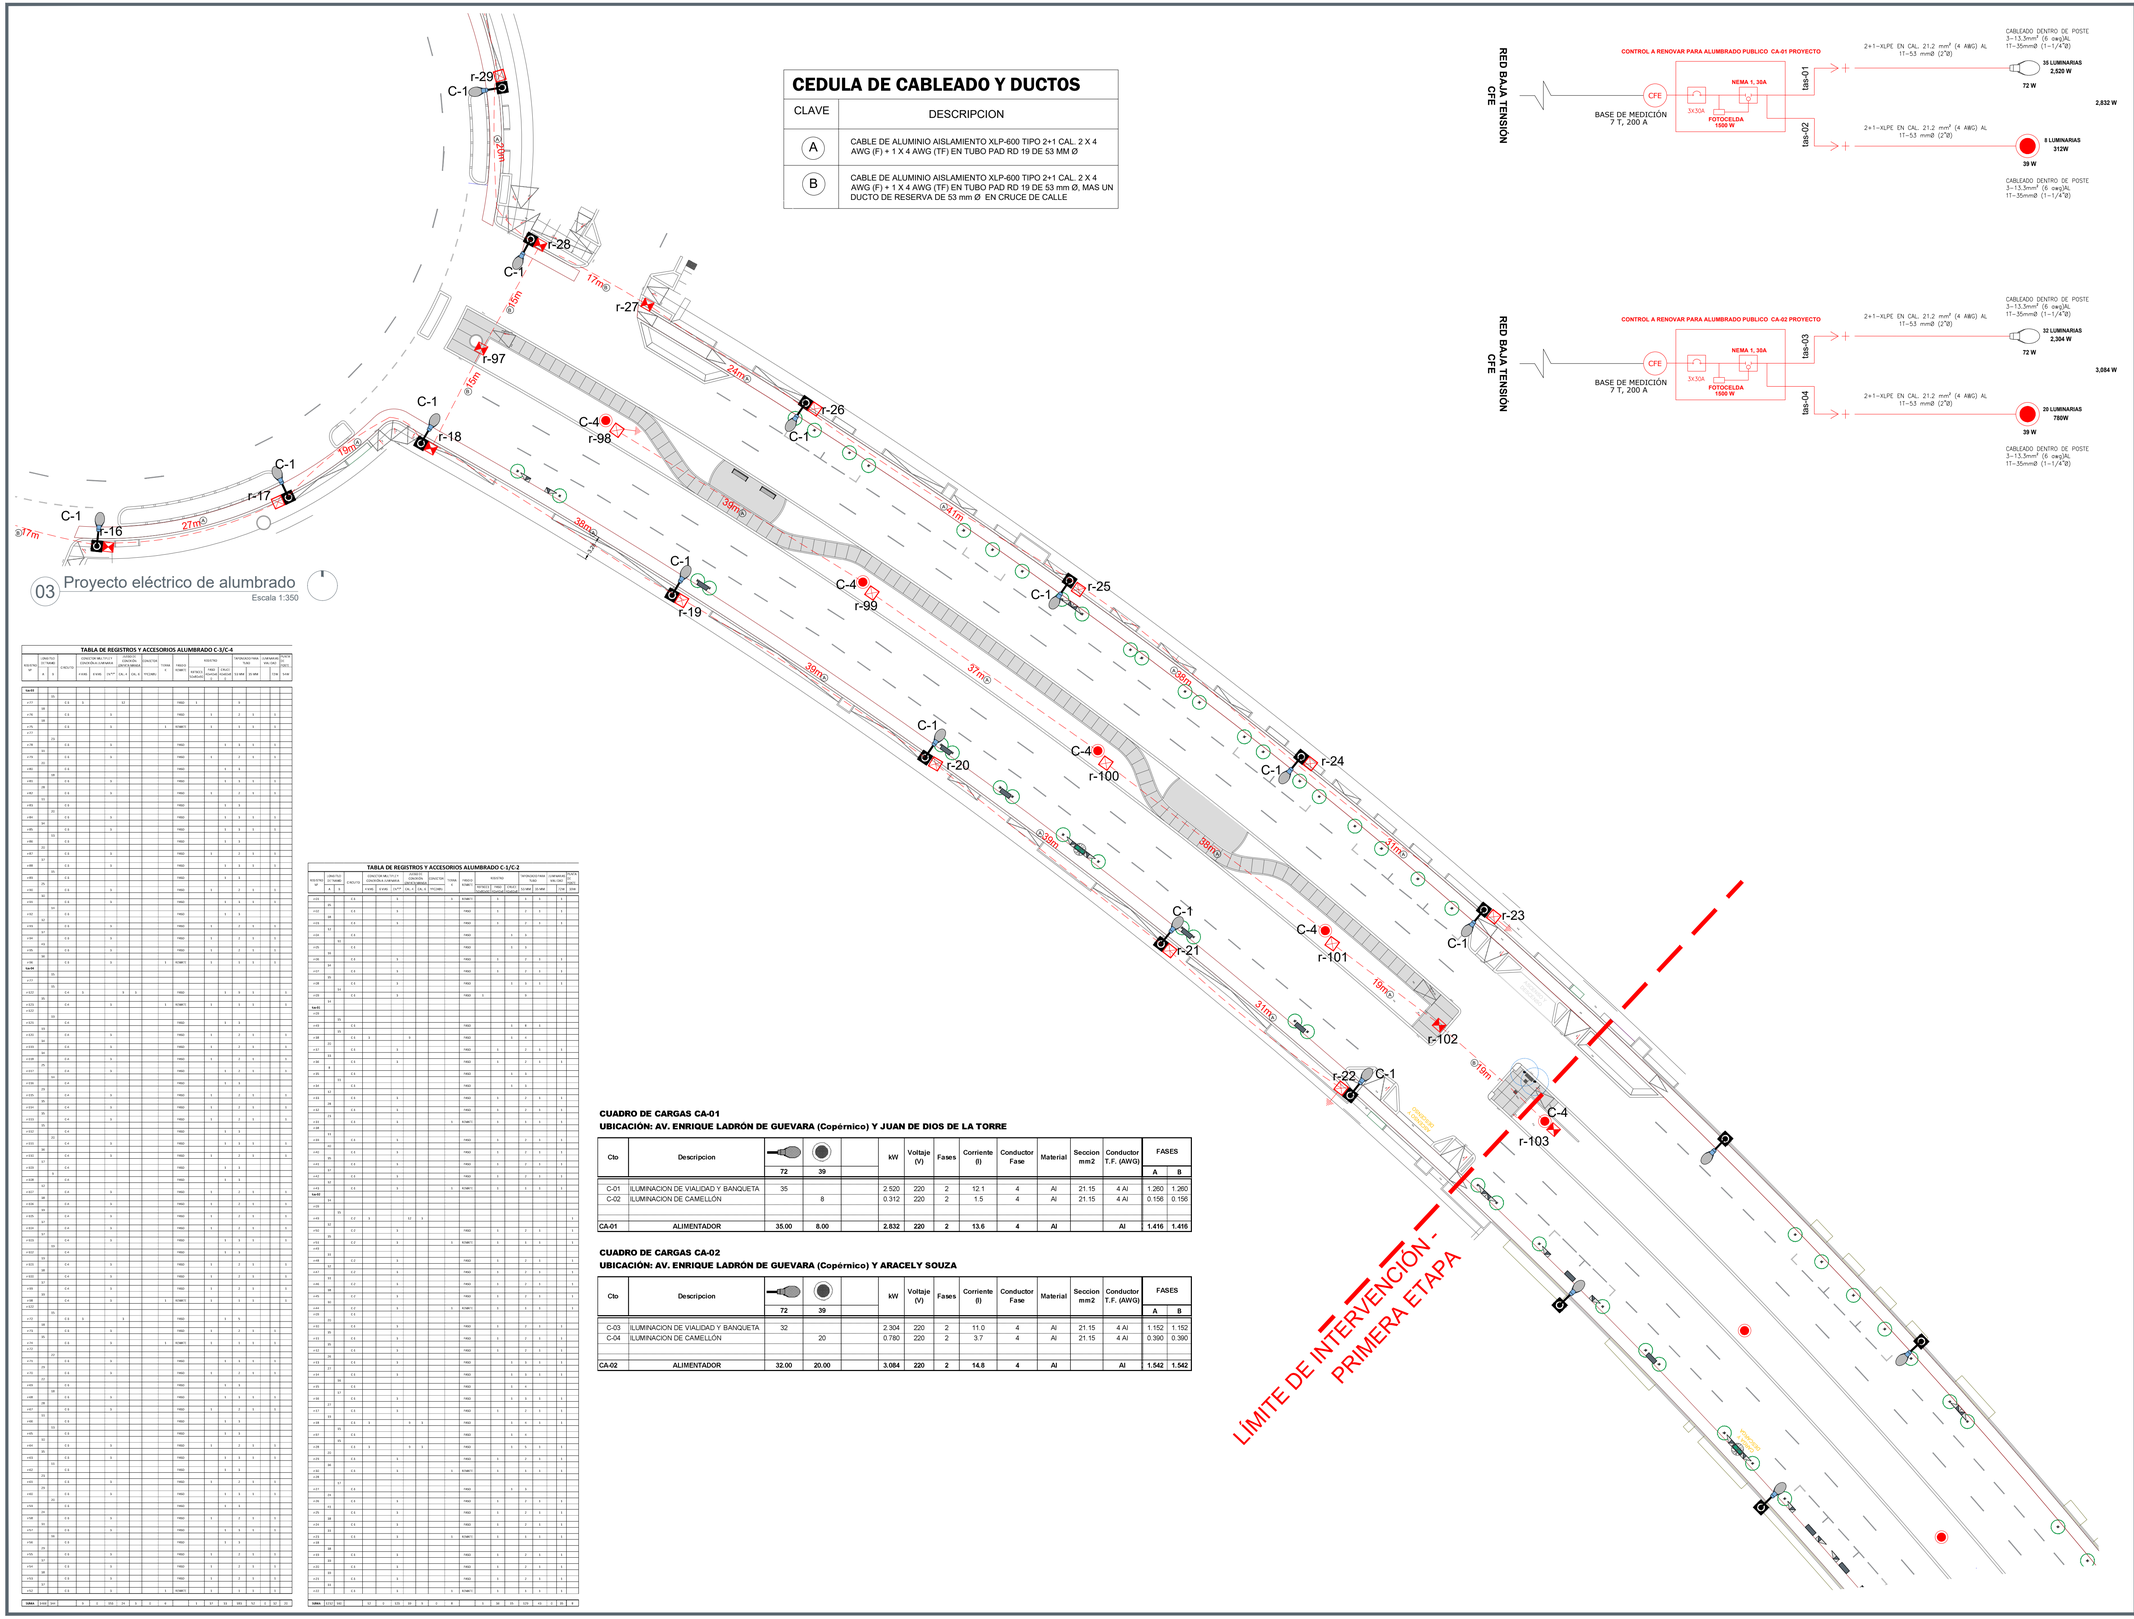

03 Proyecto eléctrico de alumbrado
Escala 1:350

TABLA DE REGISTROS Y ACCESORIOS ALUMBRADO C-1/C-2

REGISTRO Nº	LONGITUD TOTAL (m)	CIRCUITO	CONDUCTOR MULTIPLEX CONDUCTOR ALUMINIO		CONDUCTOR CONCENTRICO (ACERO-COBRE)		DIRECTOR	TIERRA	FUSIBLE	REGISTRO			INTERRUPTOR TRIPOLAR		LUMINARIAS	FUSIBLE
	A	B	4 AWG	6 AWG	2x10	2x12	CAL. 6	CAL. 8			TIPO	TAPA	CAL.6	30 AMP	70 AMP	10 AMP



CUADRO DE CARGAS CA-01
UBICACIÓN: AV. ENRIQUE LADRÓN DE GUEVARA (Copérnico) Y JUAN DE DIOS DE LA TORRE

Cto	Descripcion				kW	Voltaje (V)	Fases	Corriente (I)	Conductor Fase	Material	Seccion mm2	Conductor T.F. (AWG)	FASES	
		72	39										A	B
C-01	ILUMINACION DE VIALIDAD Y BANQUETA	35			2.520	220	2	12.1	4	Al	21.15	4 Al	1.260	1.260
C-02	ILUMINACION DE CAMELLÓN		8		0.312	220	2	1.5	4	Al	21.15	4 Al	0.156	0.156
CA-01	ALIMENTADOR	35.00	8.00		2.832	220	2	13.6	4	Al		Al	1.416	1.416

CUADRO DE CARGAS CA-02
UBICACIÓN: AV. ENRIQUE LADRÓN DE GUEVARA (Copérnico) Y ARACELY SOUZA

Cto	Descripcion				kW	Voltaje (V)	Fases	Corriente (I)	Conductor Fase	Material	Seccion mm2	Conductor T.F. (AWG)	FASES	
		72	39										A	B
C-03	ILUMINACION DE VIALIDAD Y BANQUETA	32			2.304	220	2	11.0	4	Al	21.15	4 Al	1.152	1.152
C-04	ILUMINACION DE CAMELLÓN		20		0.780	220	2	3.7	4	Al	21.15	4 Al	0.390	0.390
CA-02	ALIMENTADOR	32.00	20.00		3.084	220	2	14.8	4	Al		Al	1.542	1.542

Gobierno de Zapopan
Ciudad de las niñas y niños
Obras Públicas e Infraestructura