


- Alcances Generales:
- A Construcción de estructura con lonarria
  - B Construcción de rampas de acceso universal
  - C Rehabilitación de cancha de usos múltiples
  - D Colocación de placa conmemorativa
  - E Instalación de barreras de seguridad
  - F Cruceos peatonales
  - G Rehabilitación de andadores y pasillos
  - H Banqueta al exterior del plantel
  - I Rehabilitación de ingreso de alumnado

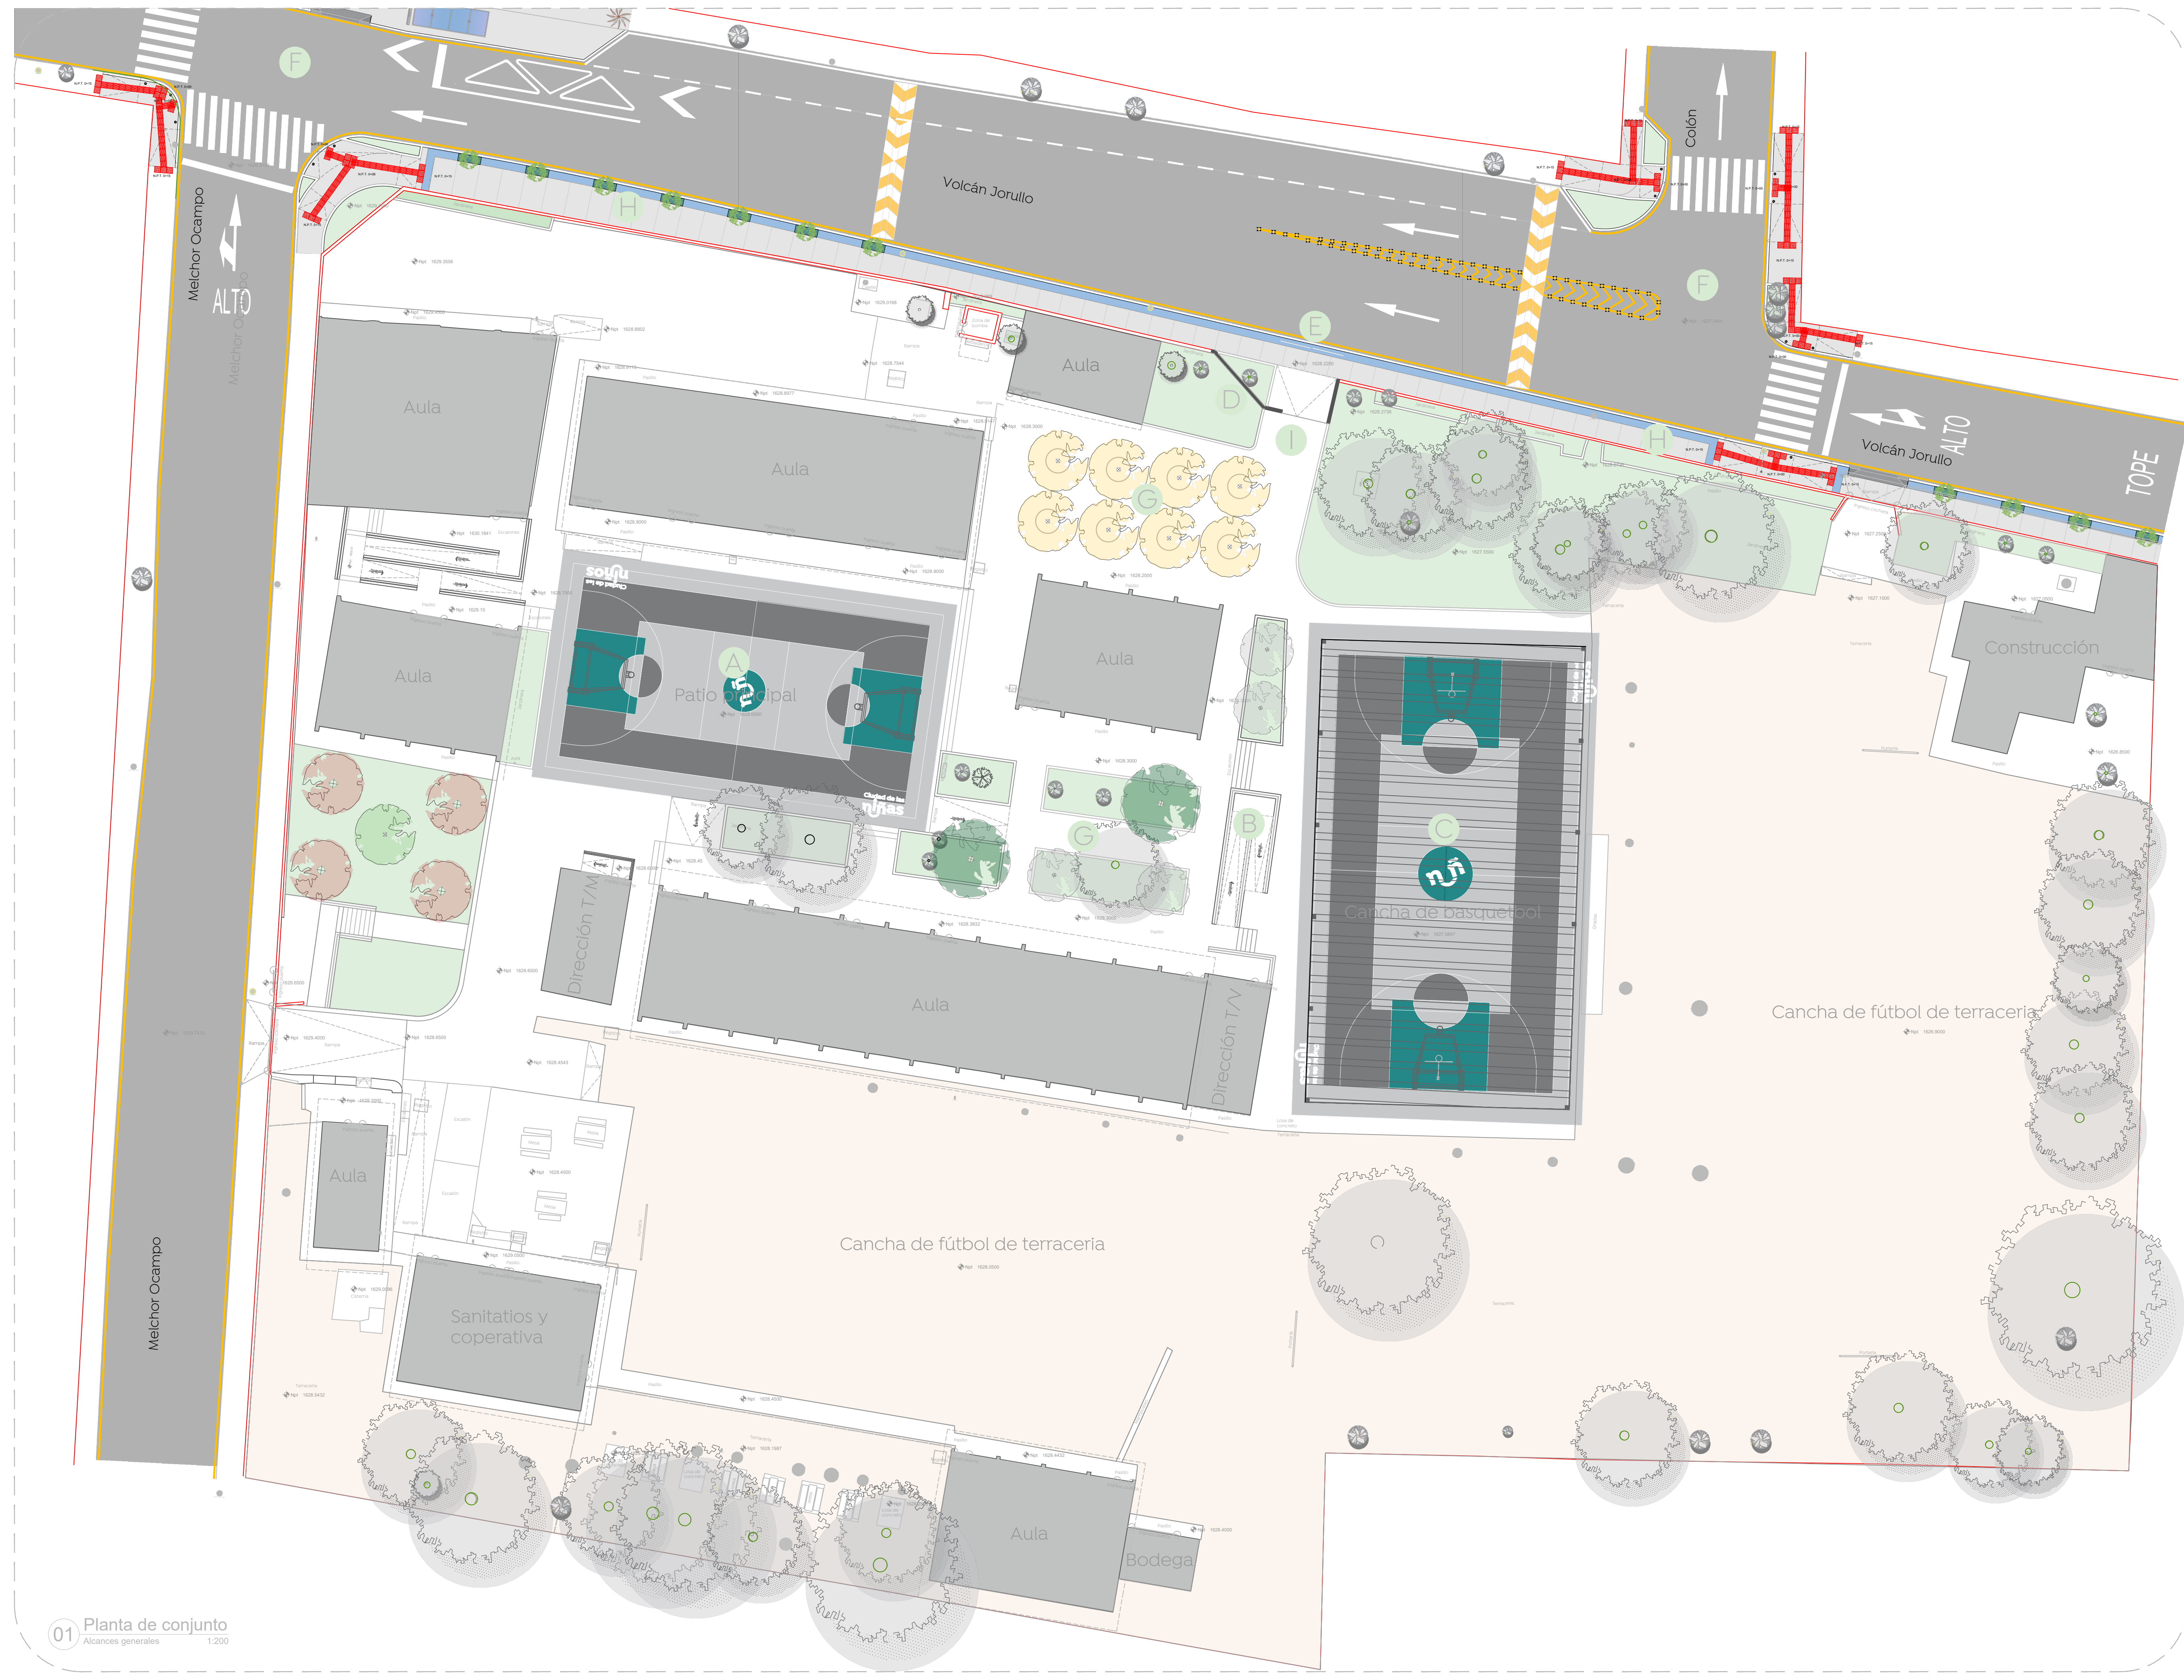

01 Planta de conjunto  
 Alcances generales  
 1:200

Nombre del proyecto:  
 Estructuras con lonarria, rehabilitación de cancha de usos múltiples, patio cívico, accesibilidad universal, banquetas, cruceos peatonales y obras cívicas, acondicionadas en el Fraccionamiento Colli Urbano, colonia Balcones del Sol y Primavera Enciempo Zapata (17/14), clave I4EPRE302, primera Josefa Ortiz de Domínguez (17/1), clave I4DPR0337F, calle Volcán Jorullo, colonia Colli Urbano, Municipio de Zapopan, Jalisco.

Contenido del plano:  
 Planta de alcances generales, Escuela Primaria Emiliano Zapata

No. Contrato:  
 DOPI-MUN-RM-IE-LP-122-2023  
 Director de Obras Públicas e Infraestructura:

Ing. Ismael Jáuregui Castañeda  
 Jefe de la Unidad de Estudios y Proyectos:

Arq. Edwin Aguilar Escatel  
 Jefe de área:  
 Arq. Angela Jazmin Vargas Olmedo  
 Responsable del proyecto:  
 Arq. Julio César Robles Rios

Ubicación:  
 Calle Volcán Fujiyama, C. Volcán Jorullo, Colli Urbano, 45070 Zapopan, Jal.

Fecha: Julio 2023  
 Escala: 1:200  
 Gotas: Metros  
 Clave: EE-EP-EZ-ALC