



01 Planta de conjunto
Estado actual

1:250


María Teresa Campirano

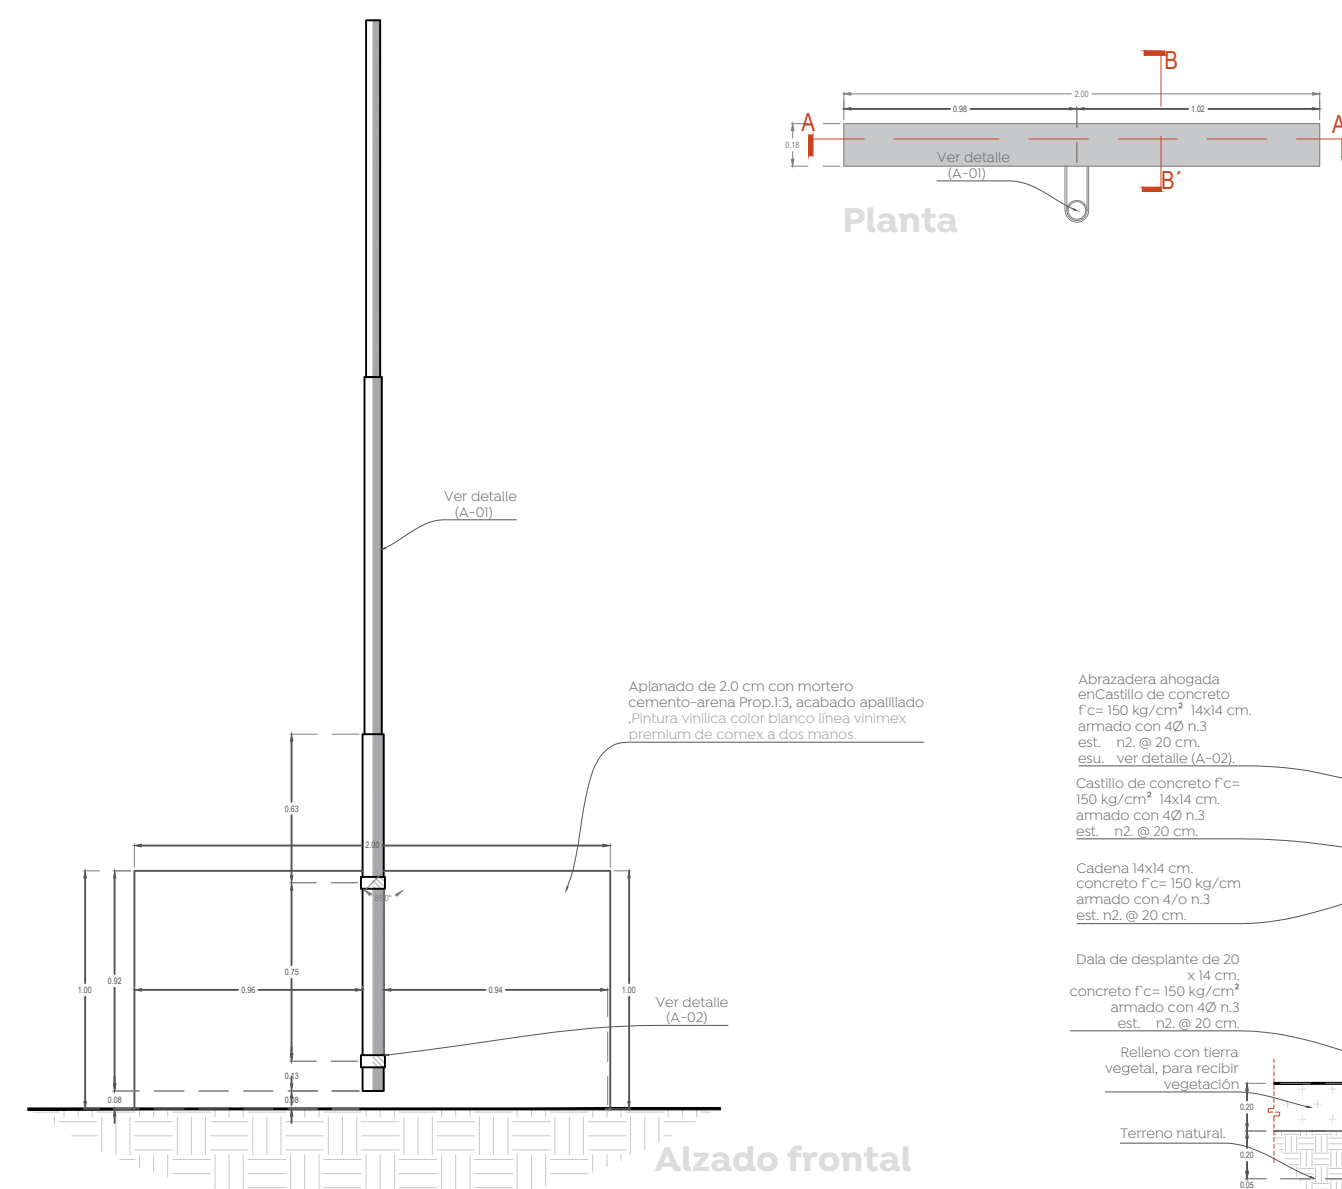


Alzado frontal

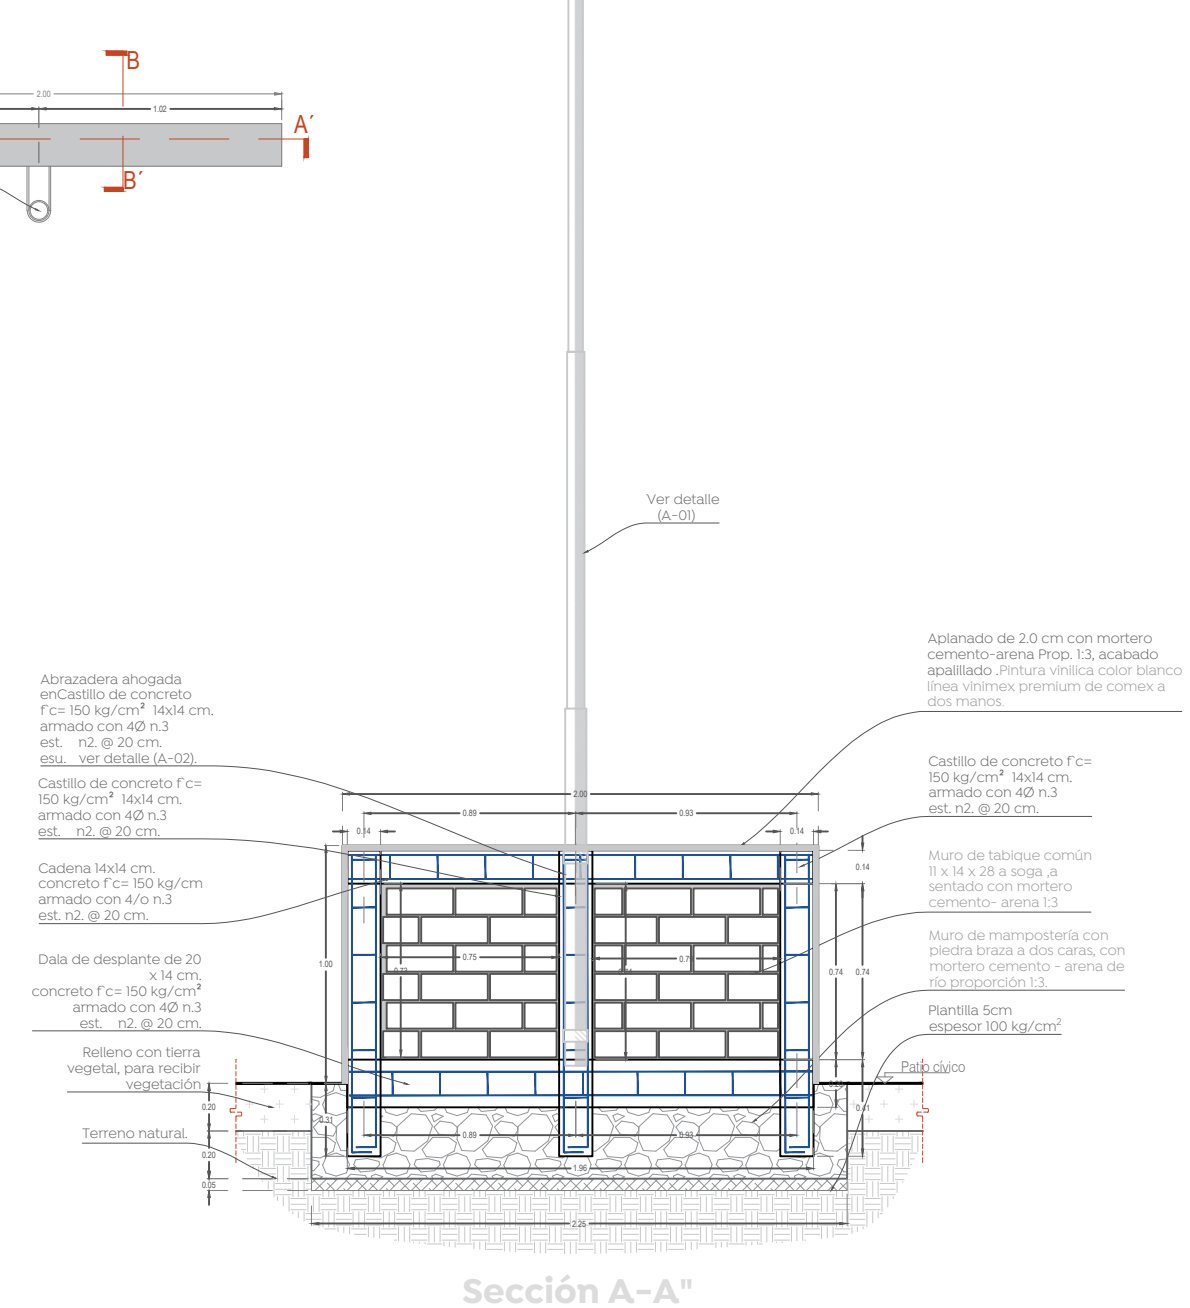

Sección A-A

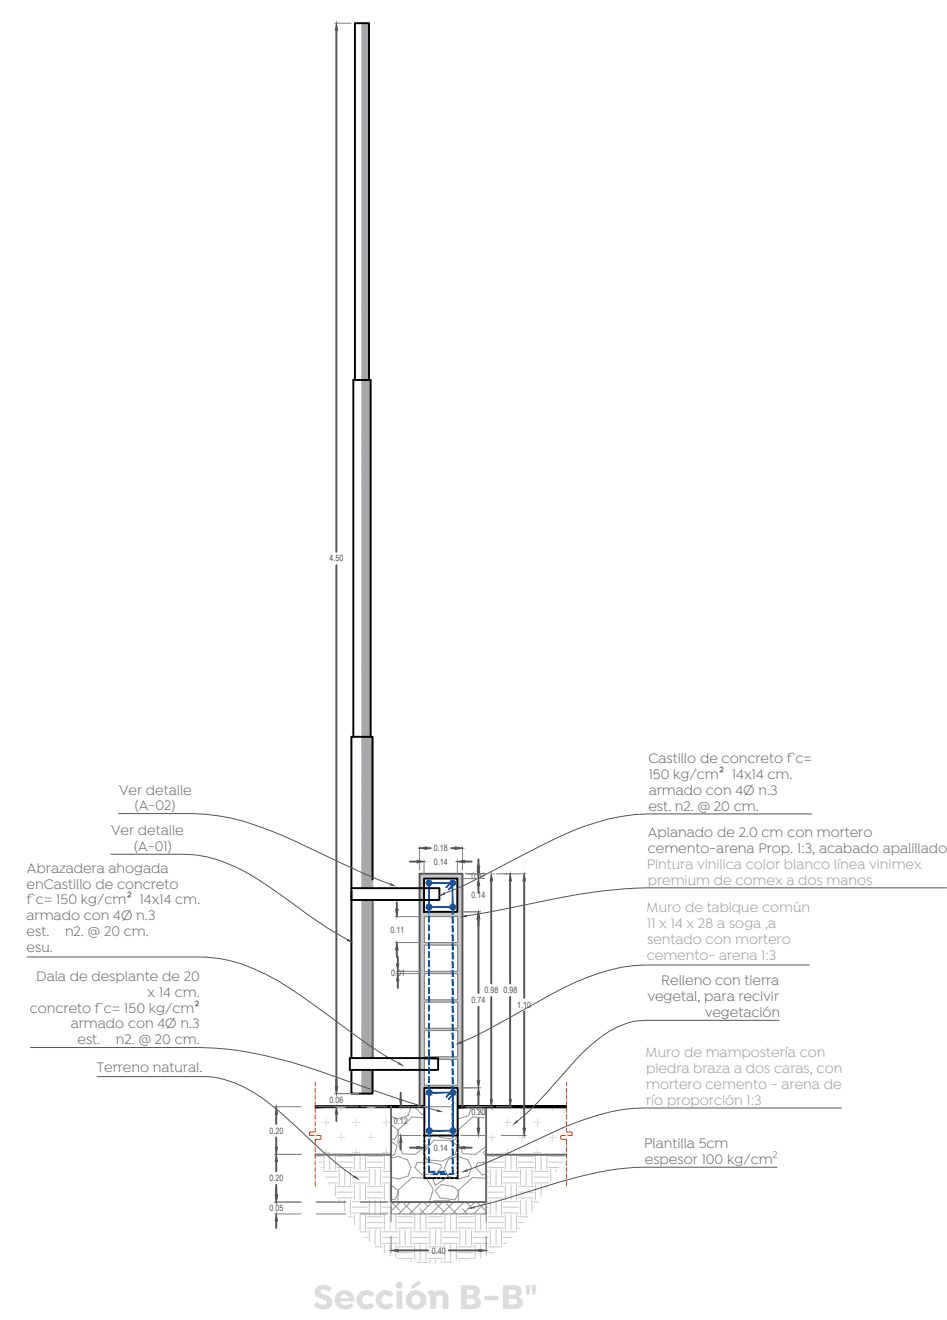


Sección B-B

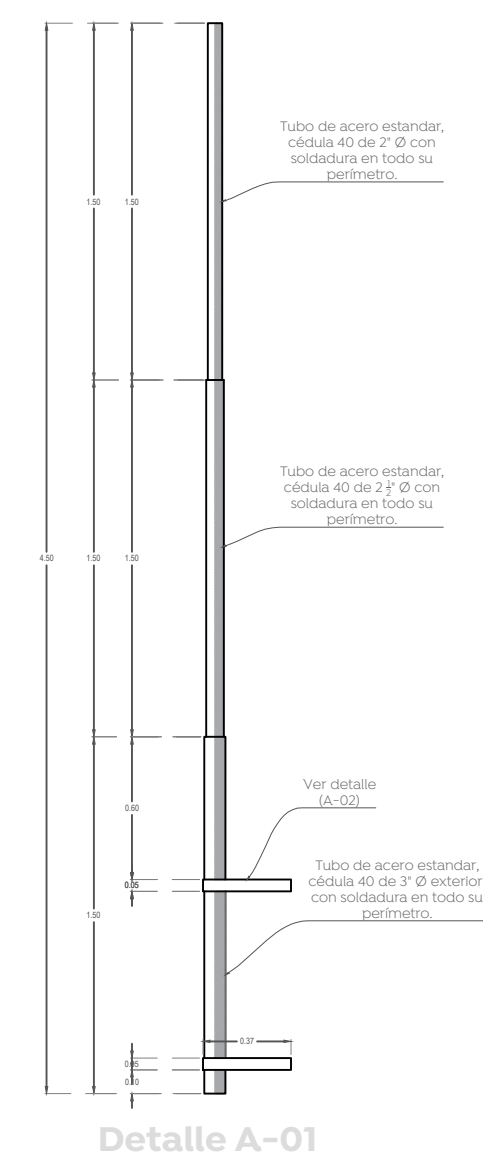

Detalle A-01

02 Detalle A-01
Asta bandera


1:30

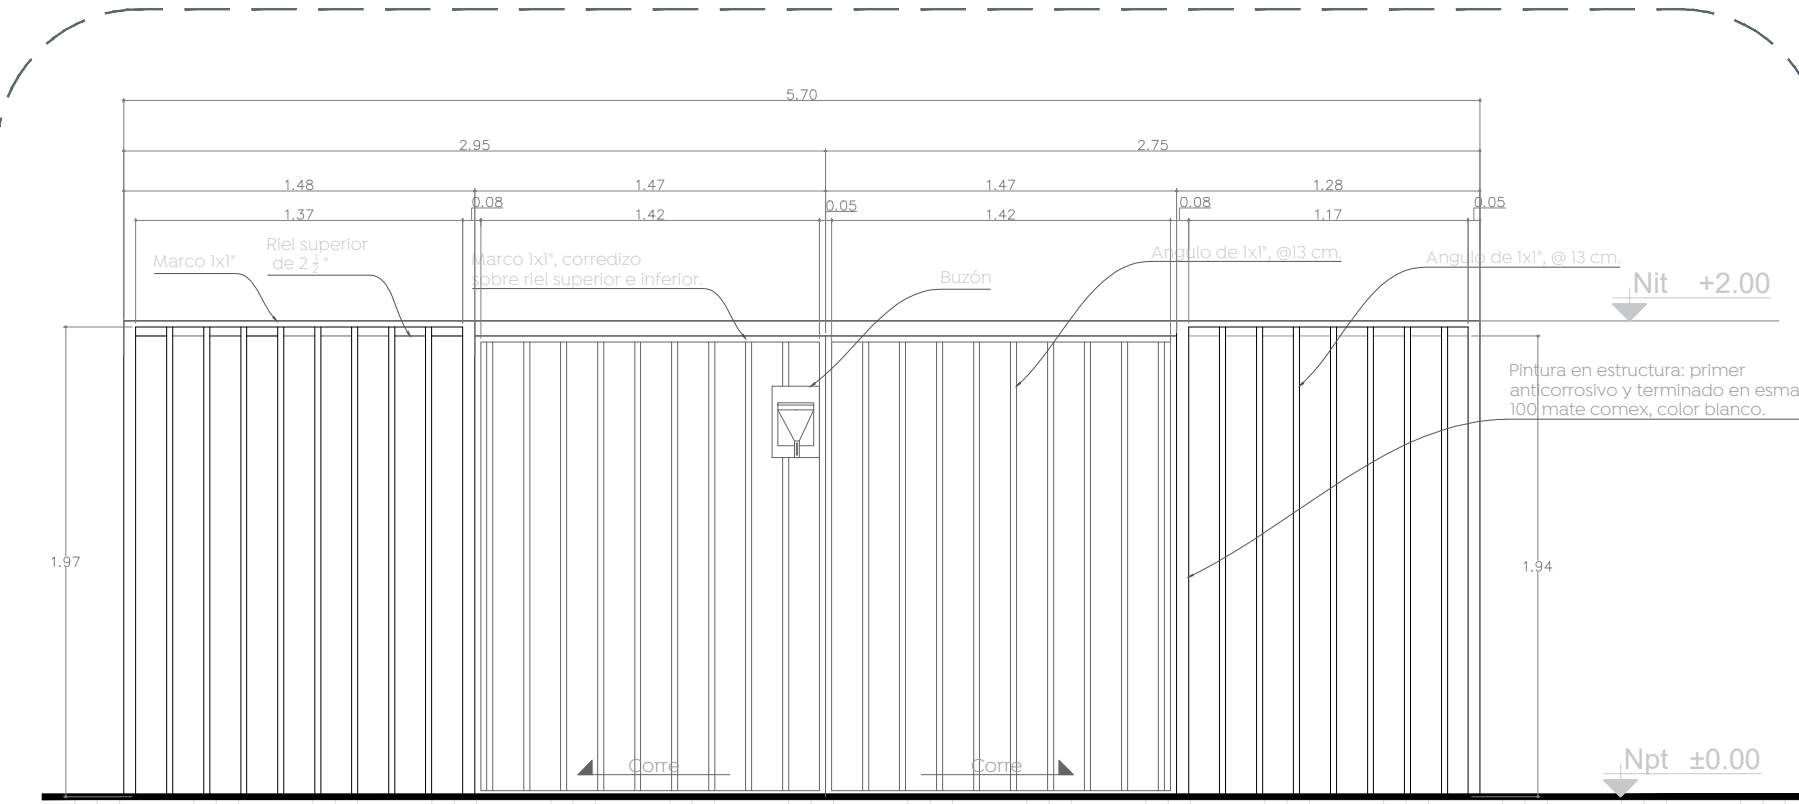

03 Detalle cancel

Pintura

1:100

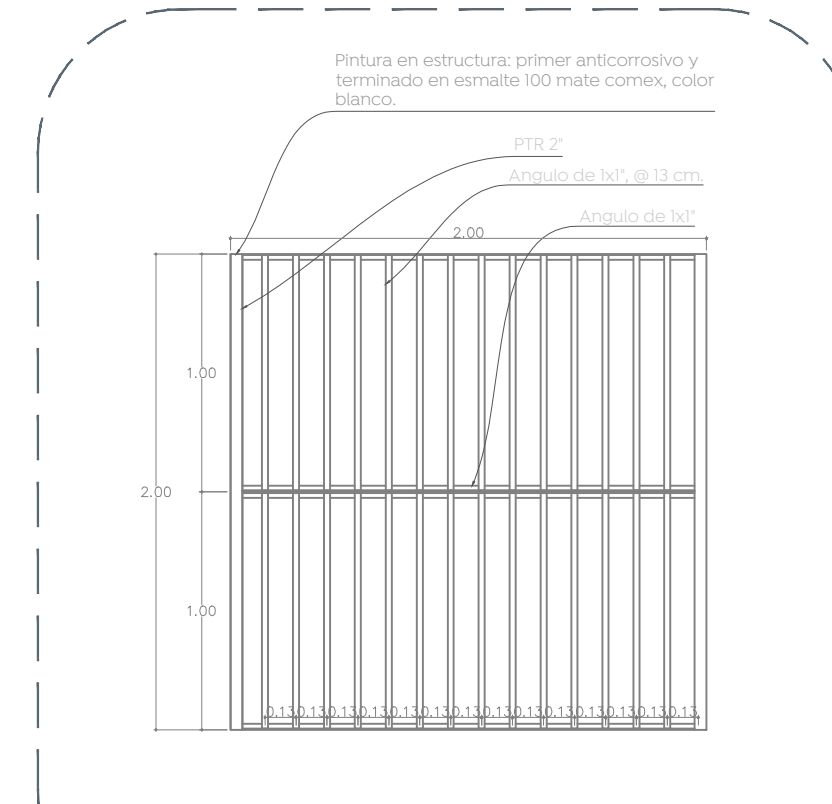


04 DET-A-02

Pintura en herrería

1:25




Macrolocalización:

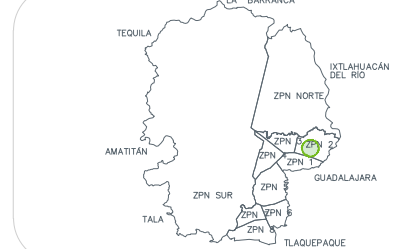

Microlocalización:



Alcances generales:

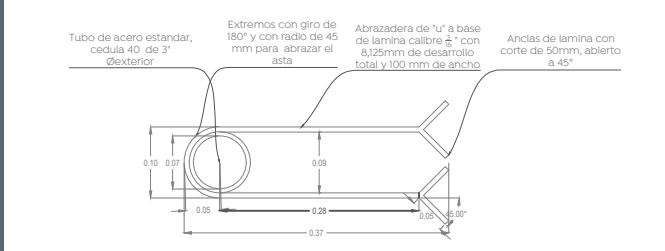

Detalle A-02

Nombre del proyecto:
Estructuras con pintura, rehabilitación de cancha de usos múltiples, patio cívico, accesibilidad universal, banquetas, cruces peatonales y otras complementarias en la Primaria María Teresa Campirano Palencia (T.M.)
Calle María Teresa Campirano Palencia, colonia Jardines de Zapopan, Zapopan, Jalisco

Contenido del plano:
Planta de alañilerías, Escuela Primaria María Teresa Campirano Palencia

No. Contrato:

DOPI-MUN-RM-IE-LP-123-2023

Director de Obras Públicas e Infraestructura:

Ing. Ismael Jáuregui Castañeda

Jefto de la Unidad de Estudios y Proyectos:

Arq. Edwin Aguilar Escatel

Jefto de área:

Arq. Angela Jazmin Vargas Olmedo

Responsable del proyecto:

Arq. Julio César Robles Ríos

Ubicación:

María Teresa Campirano 1, Benito Juárez, 45198

Guadalajara, Jalisco

Fecha: Agosto 2023

Escala: 1:250

Cotas: Metros Clave:

EE-EP-MTC-ALB