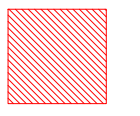

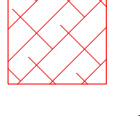



- Especificaciones:
-  Demolición de losa de concreto de 10 cm de espesor.
  -  Demolición de muro de jardinera de ladrillo de lama 7x14x21 a soga de 60 cm de altura.
  -  Corte y despaime de terreno natural, h= 80 cm
  -  Demolición de escalones conformados con block de jalisco y losa de concreto de 7 cm de espesor

Nombre del proyecto:  
Estructuras con ligaria, rehabilitación de cancha de usos múltiples, patio cívico, accesibilidad universal, banquetas, cruces peatonales y otras complementarias en la Primaria María Teresa Carrizosa Palencia (T.M.) calle MAPRUEBIS, Carretera Adolfo López Mateos (T.V.), Edificio 4000000, calle María Teresa Carrizosa Palencia, colonia Jardines de San Esteban, municipio Mariano Azeula, clave HDTV0330R, calle Jilotas, San Esteban, Municipio de Zapopan, Jalisco

Contenido del plano:  
**Planta de demoliciones y especificación, Telesecundaria Mariano Azeula.**

No. Contrato:  
**DOPI-MUN-RM-IE-LP-123-2023**

Director de Obras Públicas e Infraestructura:  
**Ing. Ismael Jáuregui Castañeda**

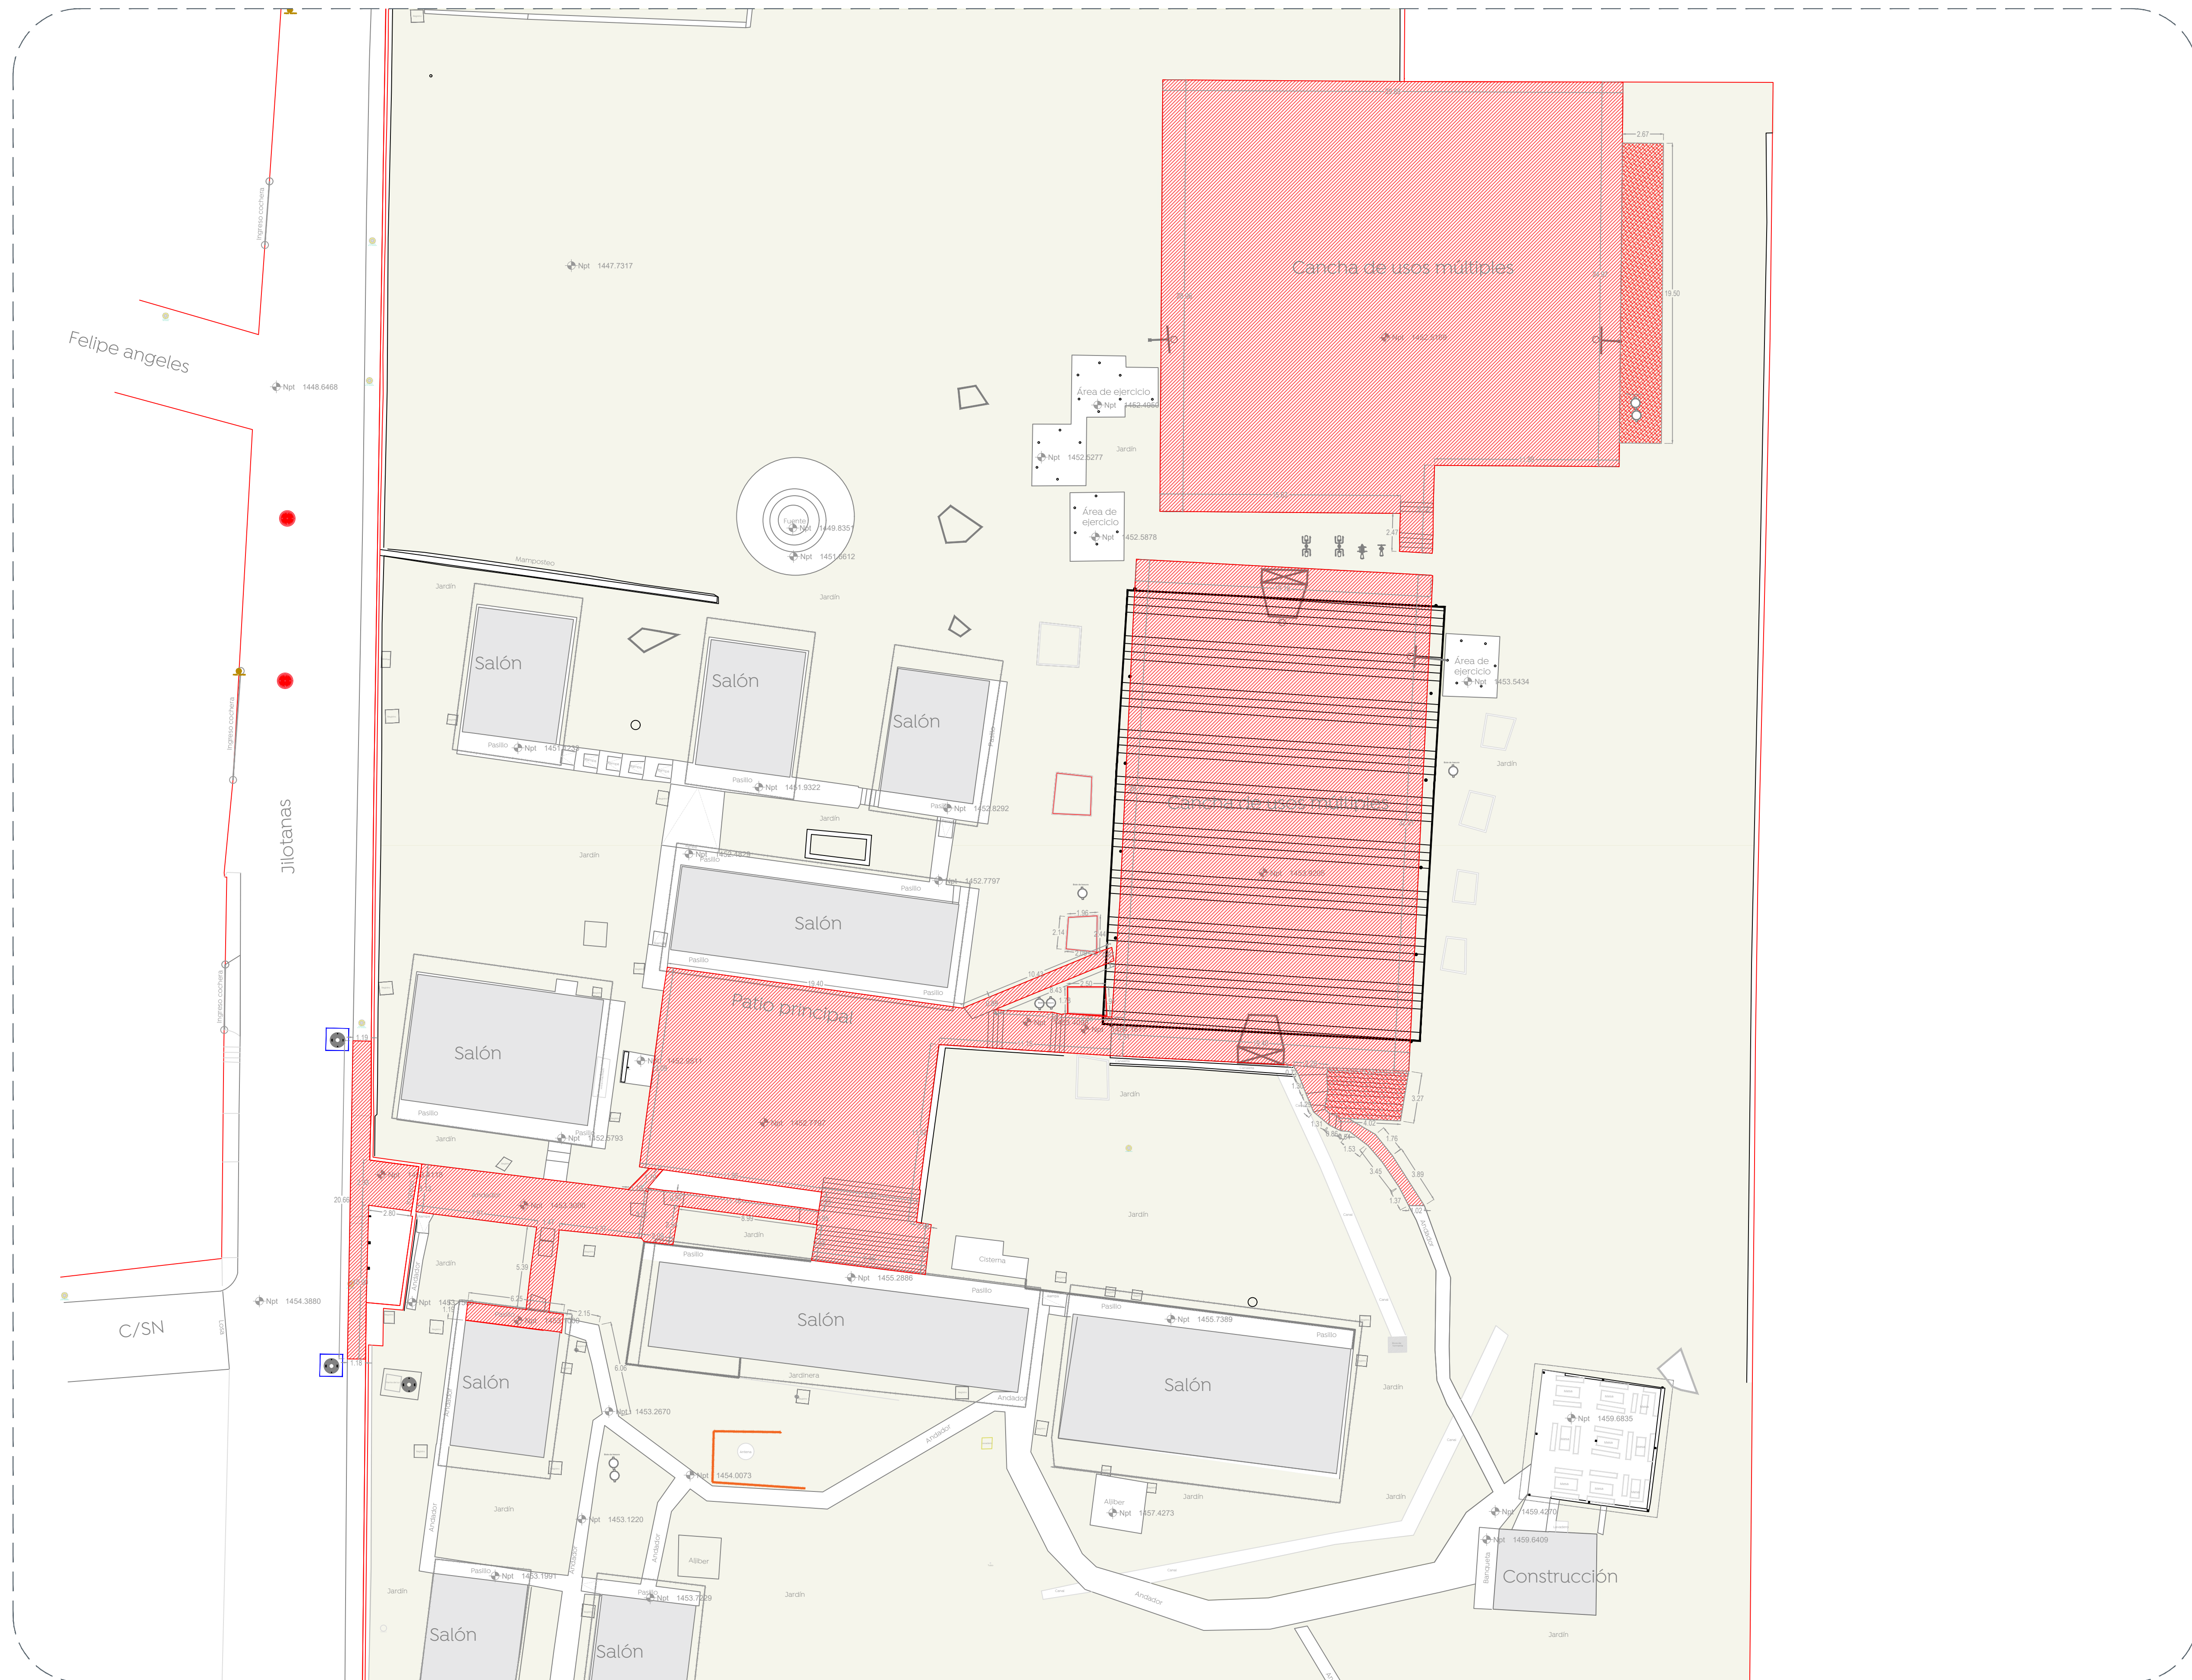
Jefe de la Unidad de Estudios y Proyectos:  
**Arq. Edwin Aguilar Escatel**

Jefe de área: **Arq. Angela Jazmin Vargas Olmedo**  
Responsable del proyecto: **Arq. Julio César Robles Ríos**

Ubicación:  
**C. Jilotas 2, 45205 San Esteban (San Miguel Teapeosco), Jal.**

North:  Fecha: Julio 2023

Escala: 1:200  
Cotas: Metros Clave:  
**EE-TS-MA-DEM**



01 Planta de conjunto Demoliciones 1:200

