

























Simbología:

| | |
|---|---|
|  Césped |  Construcción |
| Límite de propiedad  | |
| Jardinería  | |
| Losa  | |
| Rampa  | |
| Proyección  | |
| Proyección terraza  | |
| Salón  | |
| Rampita  | |
| Banquetas  | |
| Lofificación  | |
|  NPT elevación |  Poste telefónico |
|  Simbología de nivel |  Poste comisión federal de electricidad |
|  Rampa |  Cota superior |
|  Árbol I |  Registro (pozo de visita) |
|  Árbol II |  Cabe de víbora sápa |
|  Palmera |  Registro comisión federal de electricidad |

Nombre del proyecto:
Estructuras con ligaria, rehabilitación de cancha de usos múltiples, patio cívico, accesibilidad universal, banquetas, cruces positorales y otras complementarias en la Primaria María Teresa Campesino Palencia (T.M.) calle MIPRACIS, Colonia Adolfo López Mateos (T.M.) y Edificio 4000000, calle María Teresa Campesino, colonia Pedro Justo, y Edificio 4000000, Mariano Azuela, clave HDTV0330R, calle Jilotas, San Esteban, Municipio de Zapopan, Jalisco

Contenido del plano:
Planta de estado actual, Telesecundaria Mariano Azuela.

No. Contrato:
DOPI-MUN-RM-IE-LP-123-2023


Director de Obras Públicas e Infraestructura:
Ing. Ismael Jáuregui Castañeda

Jefe de la Unidad de Estudios y Proyectos:
Arq. Edwin Aguiar Escatel

Jefe de áreas: **Arq. Angela Jazmin Vargas Olmedo** Responsable del proyecto: **Arq. Julio César Robles Ríos**

Ubicación:
C. Jilotas 2, 45205 San Esteban (San Miguel Tateposco), Jal.

North:  Fecha: **Agosto 2023**
Escala: **1:300**
Cotas: **Metros** Clave: **EE-TS-MA-EA**

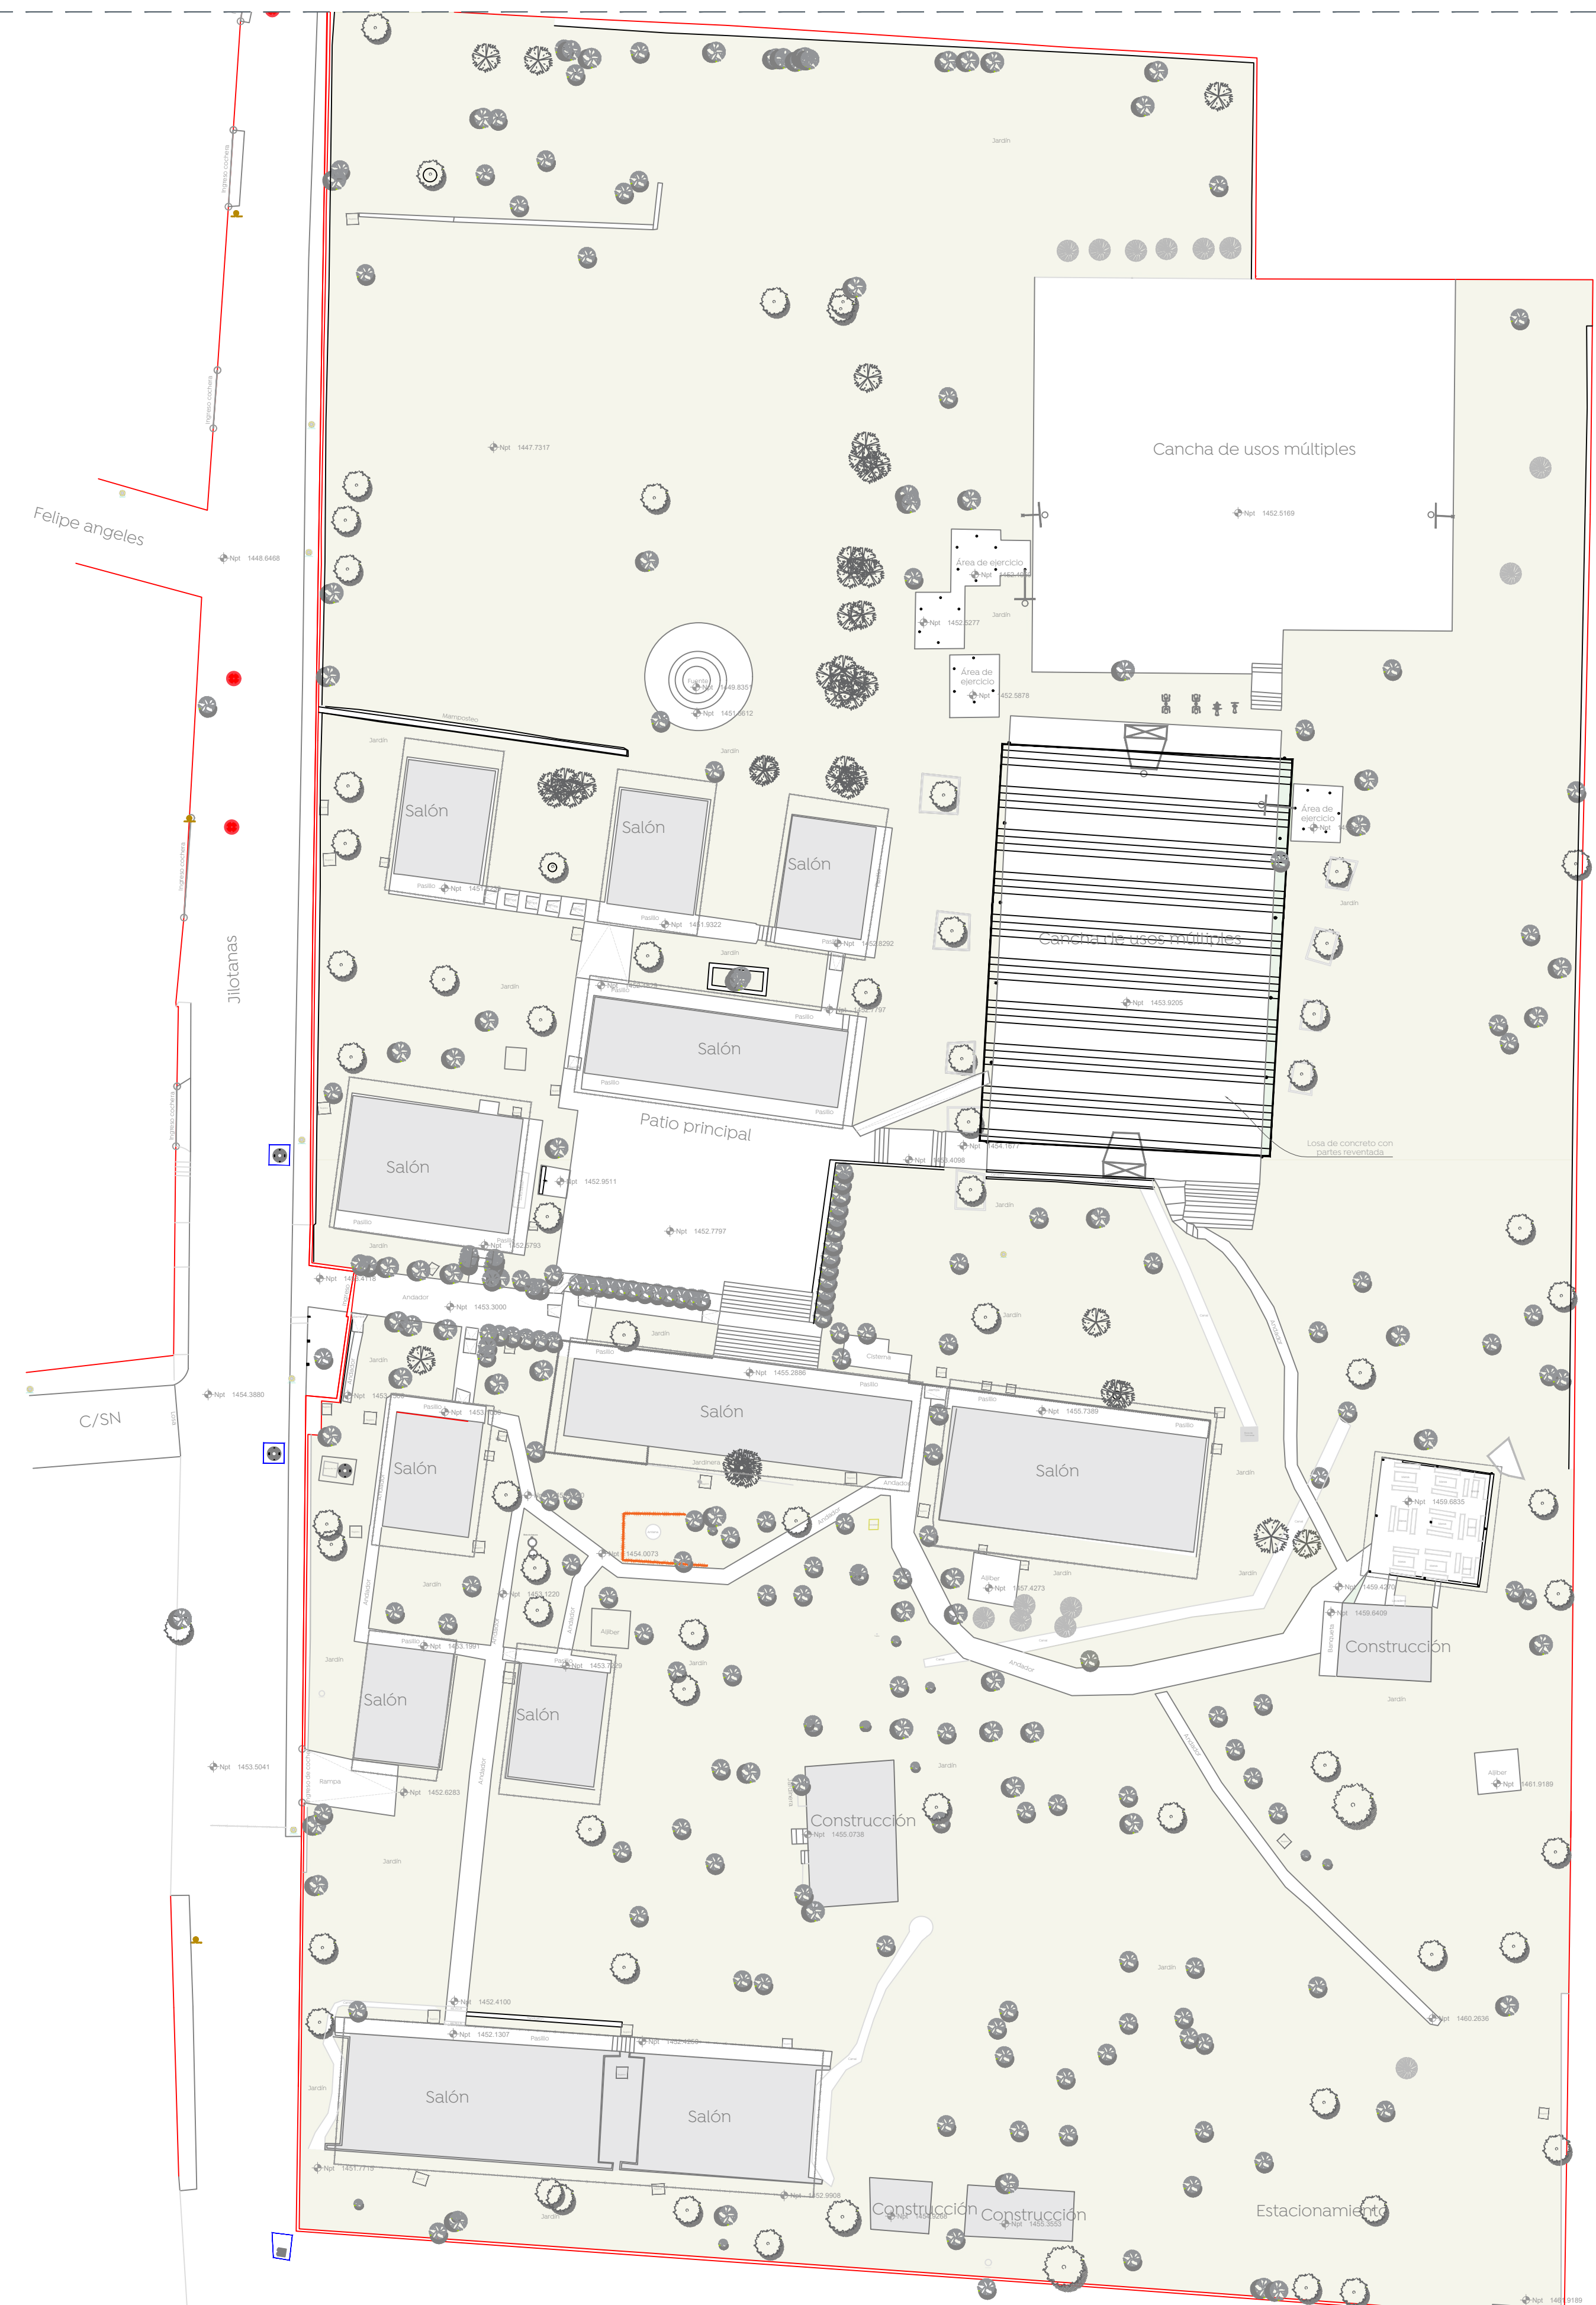

01 Planta de conjunto Estado actual 1:300

