

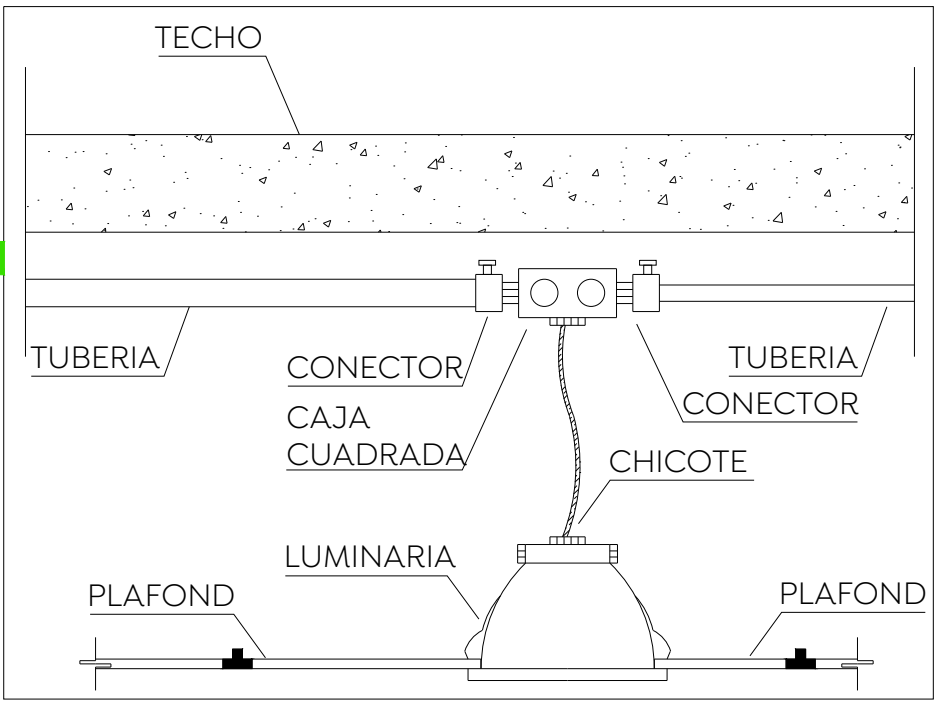


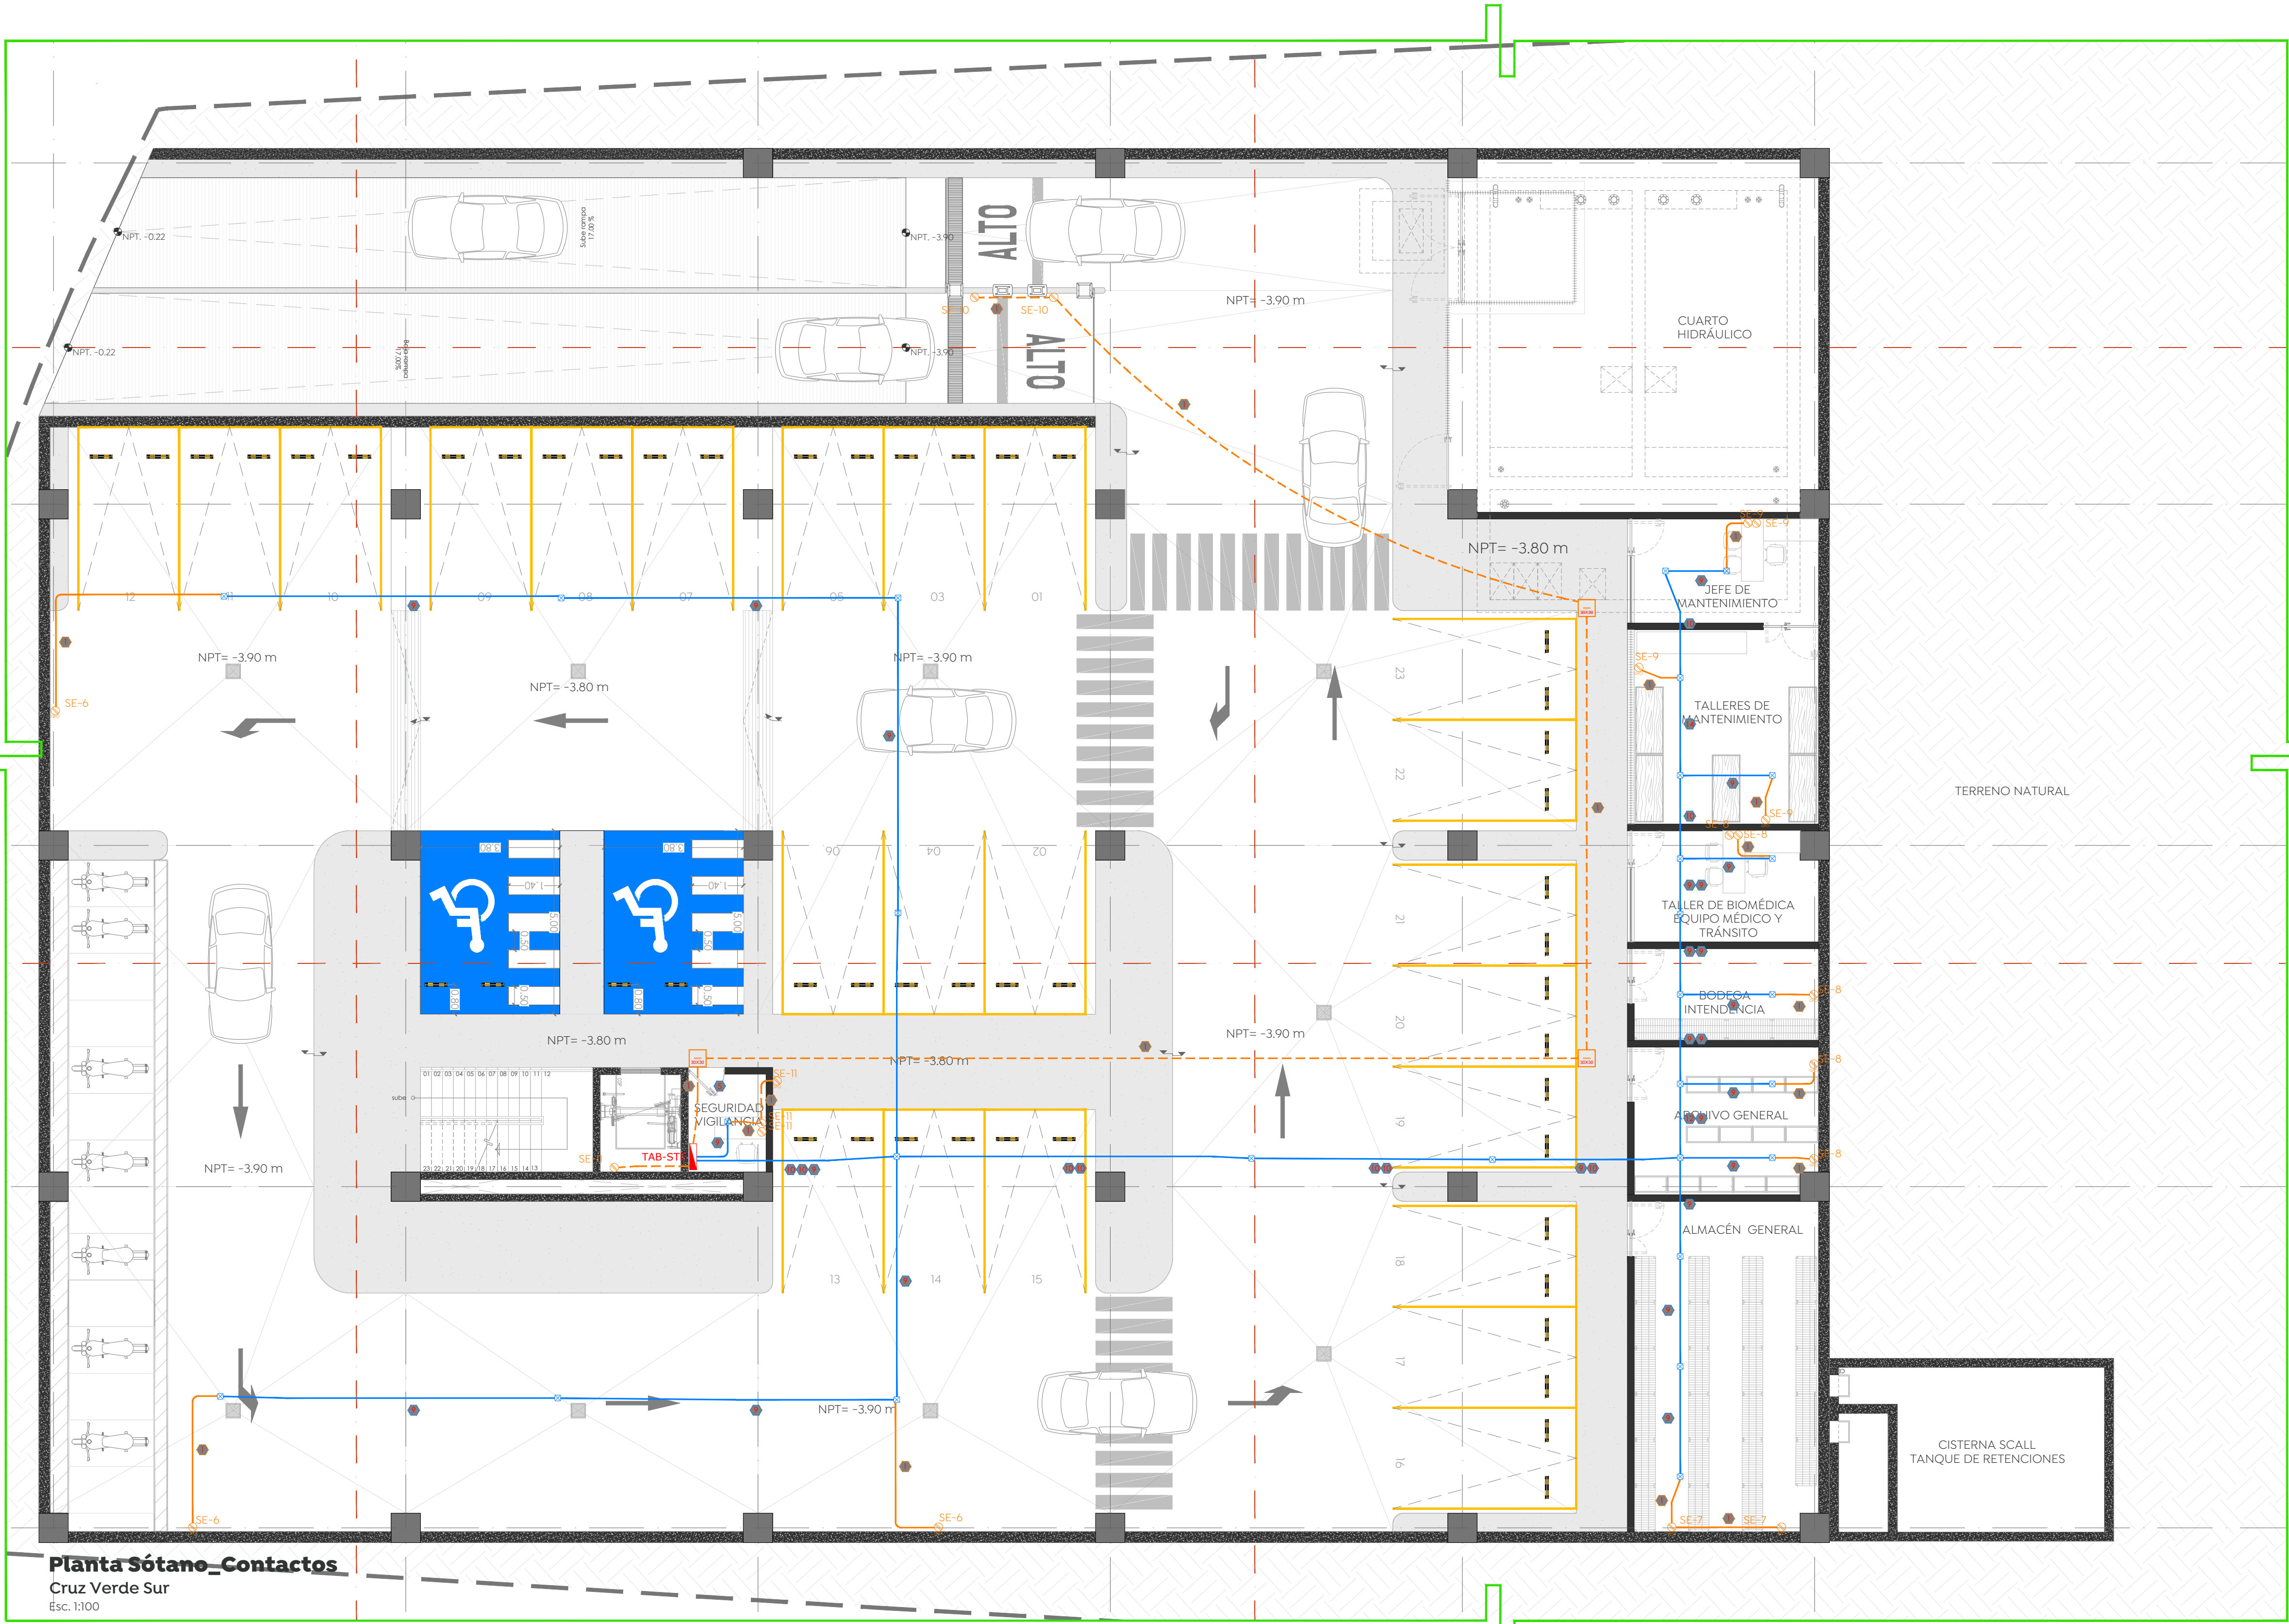

DETALLE DE LUMINARIA SPOT S/E

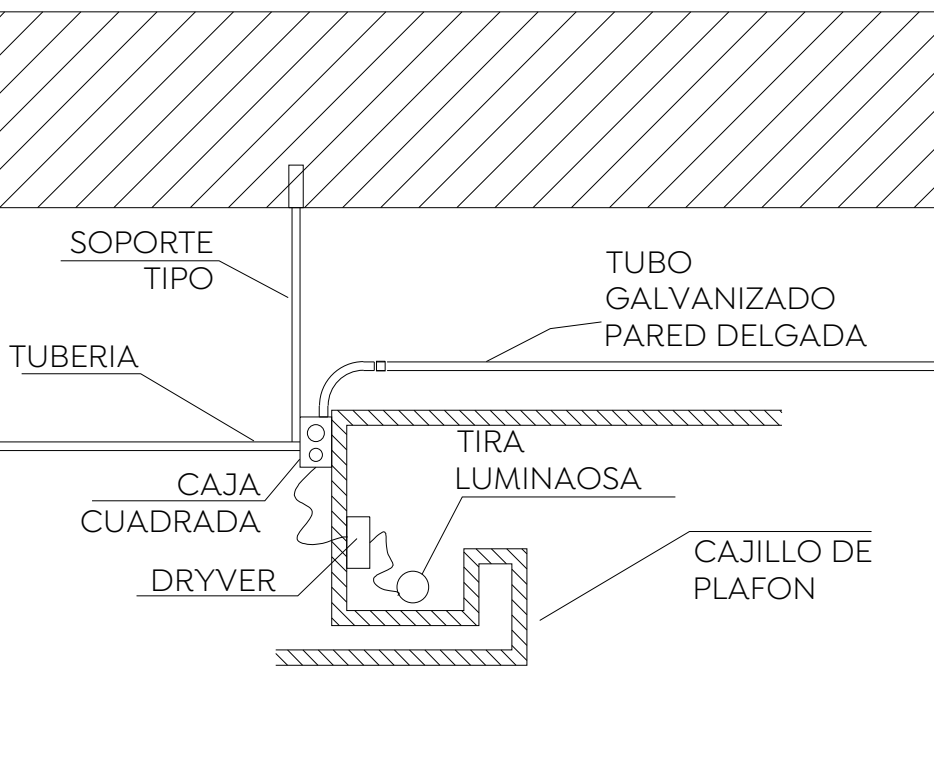

DETALLE DE CAJILLO LUMININOSO S/E

Ciudad de las
niñas y niños

Obras Públicas
e Infraestructura
Gestión Integral de la Ciudad


Macrolocalización:

Microlocalización:

SIMBOLOGÍA	
	CONTACTO NORMAL DUPLEX EN PISO O MURO, CON ALTURA DE 0.40M O INDICADO EN PLANO
	CONTACTO REGULADO FALLA A TIERRA GFCI, CON ALTURA DE 0.40M O INDICADO EN PLANO
	CONTACTO FALLA A TIERRA GFCI, CON ALTURA DE 1.20M O INDICADO EN PLANO
	CONTACTO GRADO HOSPITAL, CON ALTURA DE 1.20M O INDICADO EN PLANO
	TUBERÍA POR PLAFÓN SUPERIOR O MURO (MÁS INFORMACIÓN EN CÉDULA DE CABLEADO)
	TUBERÍA POR PISO O PLAFÓN INFERIOR TIPO PVC (MÁS INFORMACIÓN EN CÉDULA DE CABLEADO)
	INTERRUPTOR SENCILLO - 2 VIAS, CON ALTURA DE 1.20M O INDICADO EN PLANO
	INTERRUPTOR ESCALERA - 3 VIAS, CON ALTURA DE 1.20M O INDICADO EN PLANO
	SUBE TUBERÍA
	BAJA TUBERÍA
	TABLERO ELÉCTRICO (MAYOR INFLAMACIÓN EN CUADRO DE CARGA Y DIAGRAMA UNIFILAR)
	DESCONECTADOR ELÉCTRICO (MAYOR INFLAMACIÓN EN DIAGRAMA UNIFILAR)
	LUMINARIO TIPO PANEL DE LED MOD. L6206-40W, 3,720 LÚMENES, PARA SOBREPONER O EMPOTRAR 120-277VCA, TEMPERATURA DE COLOR 6000
	LUMINARIO TIPO SPOT DE 25CM MOD LUNA 18 38W, 1650 LÚMENES, PARA EMPOTRAR 120-277VCA, TEMPERATURA DE COLOR 6000
	LUMINARIO TIPO SPOT DE 16CM MOD LUNA 11 11W, 1650 LÚMENES, PARA EMPOTRAR 120-277VCA, TEMPERATURA DE COLOR 6000
	JUEGO DE 2 LUMINARIOS DENTRO DE UN GABINETE A PRUEBA DE VAPOR, TIPO TUBULAR TS MOD TS LED 24W, 1960 LÚMENES, PARA EMPOTRAR 120-277VCA, TEMPERATURA DE COLOR 6000
	TIRA LED DE CORTESÍA DE 5W/ML, PUESTA EN CAJILLOS DE PLAFÓN, CON DRIVER DENTRO DE CAJA REGISTRO SEÑALADO
	LUMINARIO DE LEDS PARA VIALIDADES MODELO Q-DROME, TIPO STU-M, DE 27W, 3,250 LÚMENES, 4000K, 127-277VCA, IP66, IK08, IP68, 100,000HRS DE VIDA ÚTIL, PROTECTOR DE DESCARGAS 10kV/10KA, ATENUABLE Y COMPATIBLE CON SISTEMAS DE TELEGESTIÓN, SISTEMA DE MONTAJE CON HERRAJE AJUSTABLE
	REGISTRO PREFABRICADO DE CONCRETO CON MEDIDAS DE 30X30

TAB STE									
DESCRIPCIÓN									
SÍMBOLO									
POTENCIA (VA/S)									
CARGA CONTINUA									
MOTORES									
BARRAS DE COBRE DE 125 AMP									
BARRAS DE COBRE DE 125 AMP									
CARGA (VA/S)									
INSTALADA									
RESUMEN DE CARGA (VA)									
DATOS DEL ALIMENTADOR									
FASIS									
NEUTRO									
TIERRA FÍSICA									
LONGITUD									
e%									
DESBALANCE									
ÁREA O EQUIPO									
ILUMINACIÓN ESTACIONAMIENTO									
ILUMINACIÓN ALMACÉN Y ARCHIVO									
ILUMINACIÓN TALLERES DE MANTENIMIENTO									
ILUMINACIÓN CASA DE MÁQUINAS									
CONTACTOS ALMACÉN									
CONTACTOS ARCHIVO									
CONTACTOS JEFE MANTENIMIENTO									
CONTACTOS PLUMAS									
CONTACTOS SEGURIDAD Y VIGILANCIA									
MINISPLIT CONDENSADORAS									
EXTRACTORES PARA ESTACIONAMIENTO									
EXTRACTORES PARA ESTACIONAMIENTO									
EXTRACTORES PARA ESTACIONAMIENTO									

DETALLE DE CONEXIÓN S/E

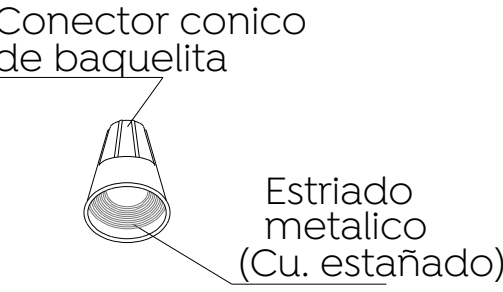

NOTA:
LA SELECCION DE LOS CONECTORES DEBE ESTAR ACORDE CON EL NUMERO Y CALIBRE DE LOS CONDUCTORES, SEGUN RECOMENDACION DEL FABRICANTE.