


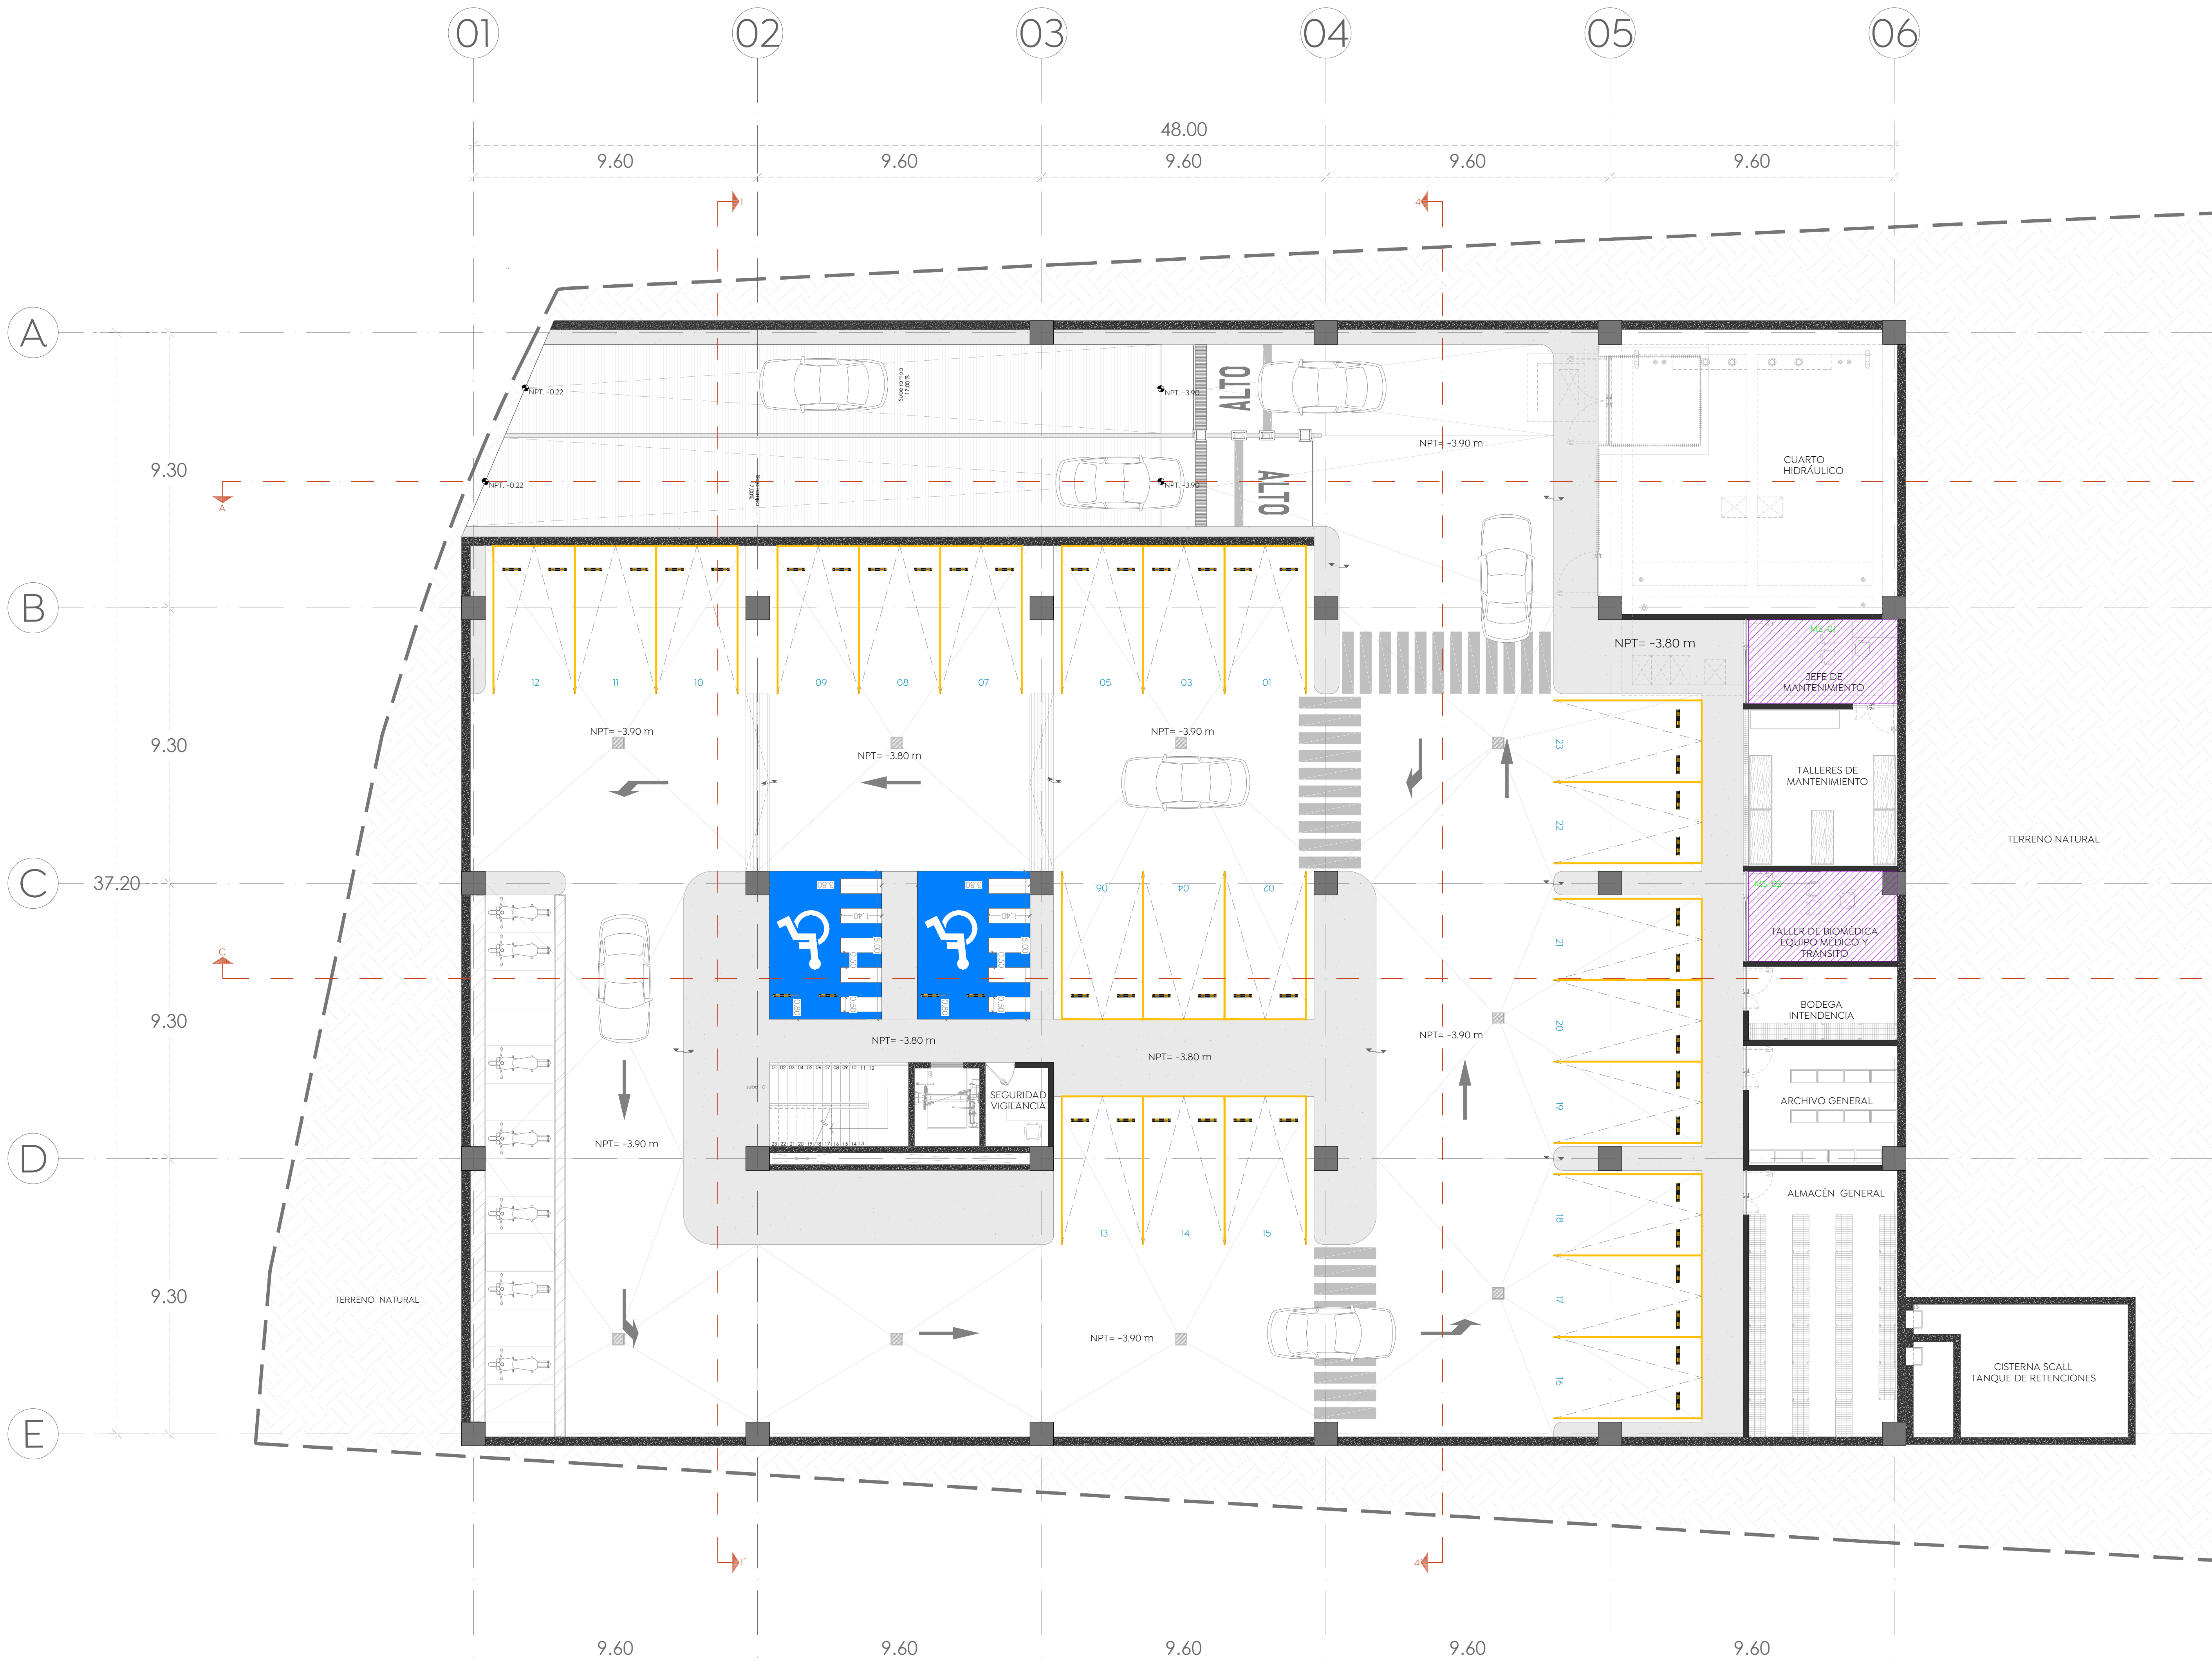




Gobierno de
Zapopan



Obras Públicas
e Infraestructura
Gestión Integral de la Ciudad

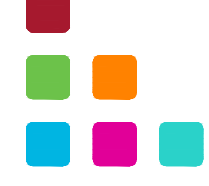

Macrolocalización:



Microlocalización:



Especificaciones:

Símbología arquitectónica

Minisplit

Alcances del proyecto:

A. Suministro e instalación de equipos tipo fan & coil con serpentín de agua helada para áreas generales.

B. Suministro e instalación de equipos tipo minisplit para casetas y oficinas de mantenimiento.

C. Suministro e instalación de equipos de unidades de manejadoras de aire para áreas críticas que requieren filtración de aire.

D. Suministro e instalación de unidades de extracción con filtraciones para áreas críticas que requieren filtración antes de ser expulsado el aire al exterior.

E. Suministro e instalación de extractores sin filtración para áreas de servicio como son baños y cuartos de aseo.

F. Suministro de equipo de inyección de aire para lavandería.

CONSIDERACIONES MECANICAS

- Considerar un registro en plafones debajo de todos los equipos fan & coil para la instalación de mantenimiento en caso uno de ellos.
- Considerar que los difusores para áreas generales su cuello debe ser redondo y plato perforado para áreas críticas el cuello es cuadrado y plato de aluminio de 4 vías.
- Considerar que la ductería para fan & coil y extracción de aire en filtración debe ser de lámina galvanizada bajo criterios de sismos con grapa y 2 calibre 24.
- Considerar que la ductería para unidades manejadoras de aire y unidades de extracción con filtración debe ser de lámina galvanizada bajo criterios de sismos interconexión tipo L&V y sistema de retorno, calibre 24, 24 según la norma.

CONSIDERACIONES GENERALES

- Los planos arquitectónicos rigen a los demás, corroborar con planos complementarios medidas, distancias y posiciones.
- Durante los trabajos se revisarán las canalizaciones para evitar ser preestacionadas, y se sustituirán las mallas, así como también se garantizará la distribución homogénea del concreto, reforzando a las recomendaciones estructurales y por parte del proveedor.
- Las medidas deberán ser interpretadas en unidades del sistema métrico decimal, a menos de una indicación diferente (sistema inglés).
- Las medidas presentadas en este proyecto, pueden presentar una tolerancia no mayor a 3mm en algunos casos, debido al sistema constructivo.
- Los planos de proyecto de las diversas instalaciones, son complementarios e indican las inspecciones finales, que deben incluir las pruebas de funcionamiento, y especificaciones técnicas de cada parte, durante todo el proceso de construcción, las cuales serán evaluadas por el supervisor en conjunto con la empresa contratista.
- La coordinación, supervisión, y controlista, deberán verificar la ejecución correcta de la obra, así como los detalles constructivos, dejando ser ejecutados por personal calificado de acuerdo a los manuales que emitan la ley de construcción vigente.
- Las condiciones existentes en el "campo", relacionadas con la posición de cualquier elemento arquitectónico, deberán tomarse en cuenta para determinar la posición final de éstos, así como también tendrán que ser verificados por la supervisión y el encargado asignado por la empresa contratista para mantener la correcta ejecución del proyecto.
- Cualquier modificación de obra, se hará previa notificación escrita y su posterior autorización por parte del departamento de proyectos, se indicará fecha y propuesta de cambio a efectuar en el expediente de proyectos, se indicará fecha y propuesta de cambio.
- Cualquier cambio en las especificaciones de cualquier ingeniería, incluso, ubicación, procedimiento de cualquier elemento arquitectónico, es responsabilidad de quien los proyecta (supervisión, residencia, contratista, Etc), deslindando al departamento de proyectos de cualquier responsabilidad por modificaciones, acciones en obra y/o proyecto, si no han sido autorizadas previamente o si no responden a una probable interferencia con el proceso constructivo que justifique plenamente la modificación.

Nombre del proyecto:
Construcción de la Cruz Verde (Hospitalito Sur) y obras complementarias, etapa 01, ubicada en la confluencia de la Av. Moctezuma y calle Hidalgo, colonia Hacienda del Tepeyac, Municipio de Zapopan, Jalisco.

Contenido del plano:

Zonificación por equipos de inyección de aire

No. Contrato:

DOPI-MUN-CUSMAX-IM-LP-117-2023

Director de Obras Públicas e Infraestructura:

Ing. Ismael Jáuregui Castañeda

Jefe de la Unidad de Estudios y Proyectos:

Arq. Edwin Aguiar Escatel

Jefe de área:

Ing. Adhady Yigael Gurralo Soto

Responsable del proyecto:

Ing. Vanessa Guadalupe Martínez López

Ubicación:

Avenida Moctezuma esquina Calle Hidalgo, Col. Hacienda del Tepeyac, Zapopan, Jalisco

Norte:

Fecha:

Septiembre 2023

Escala:

1:100

Acreditaciones:

Metros

Clave:

AA-01

Revisión:

01