


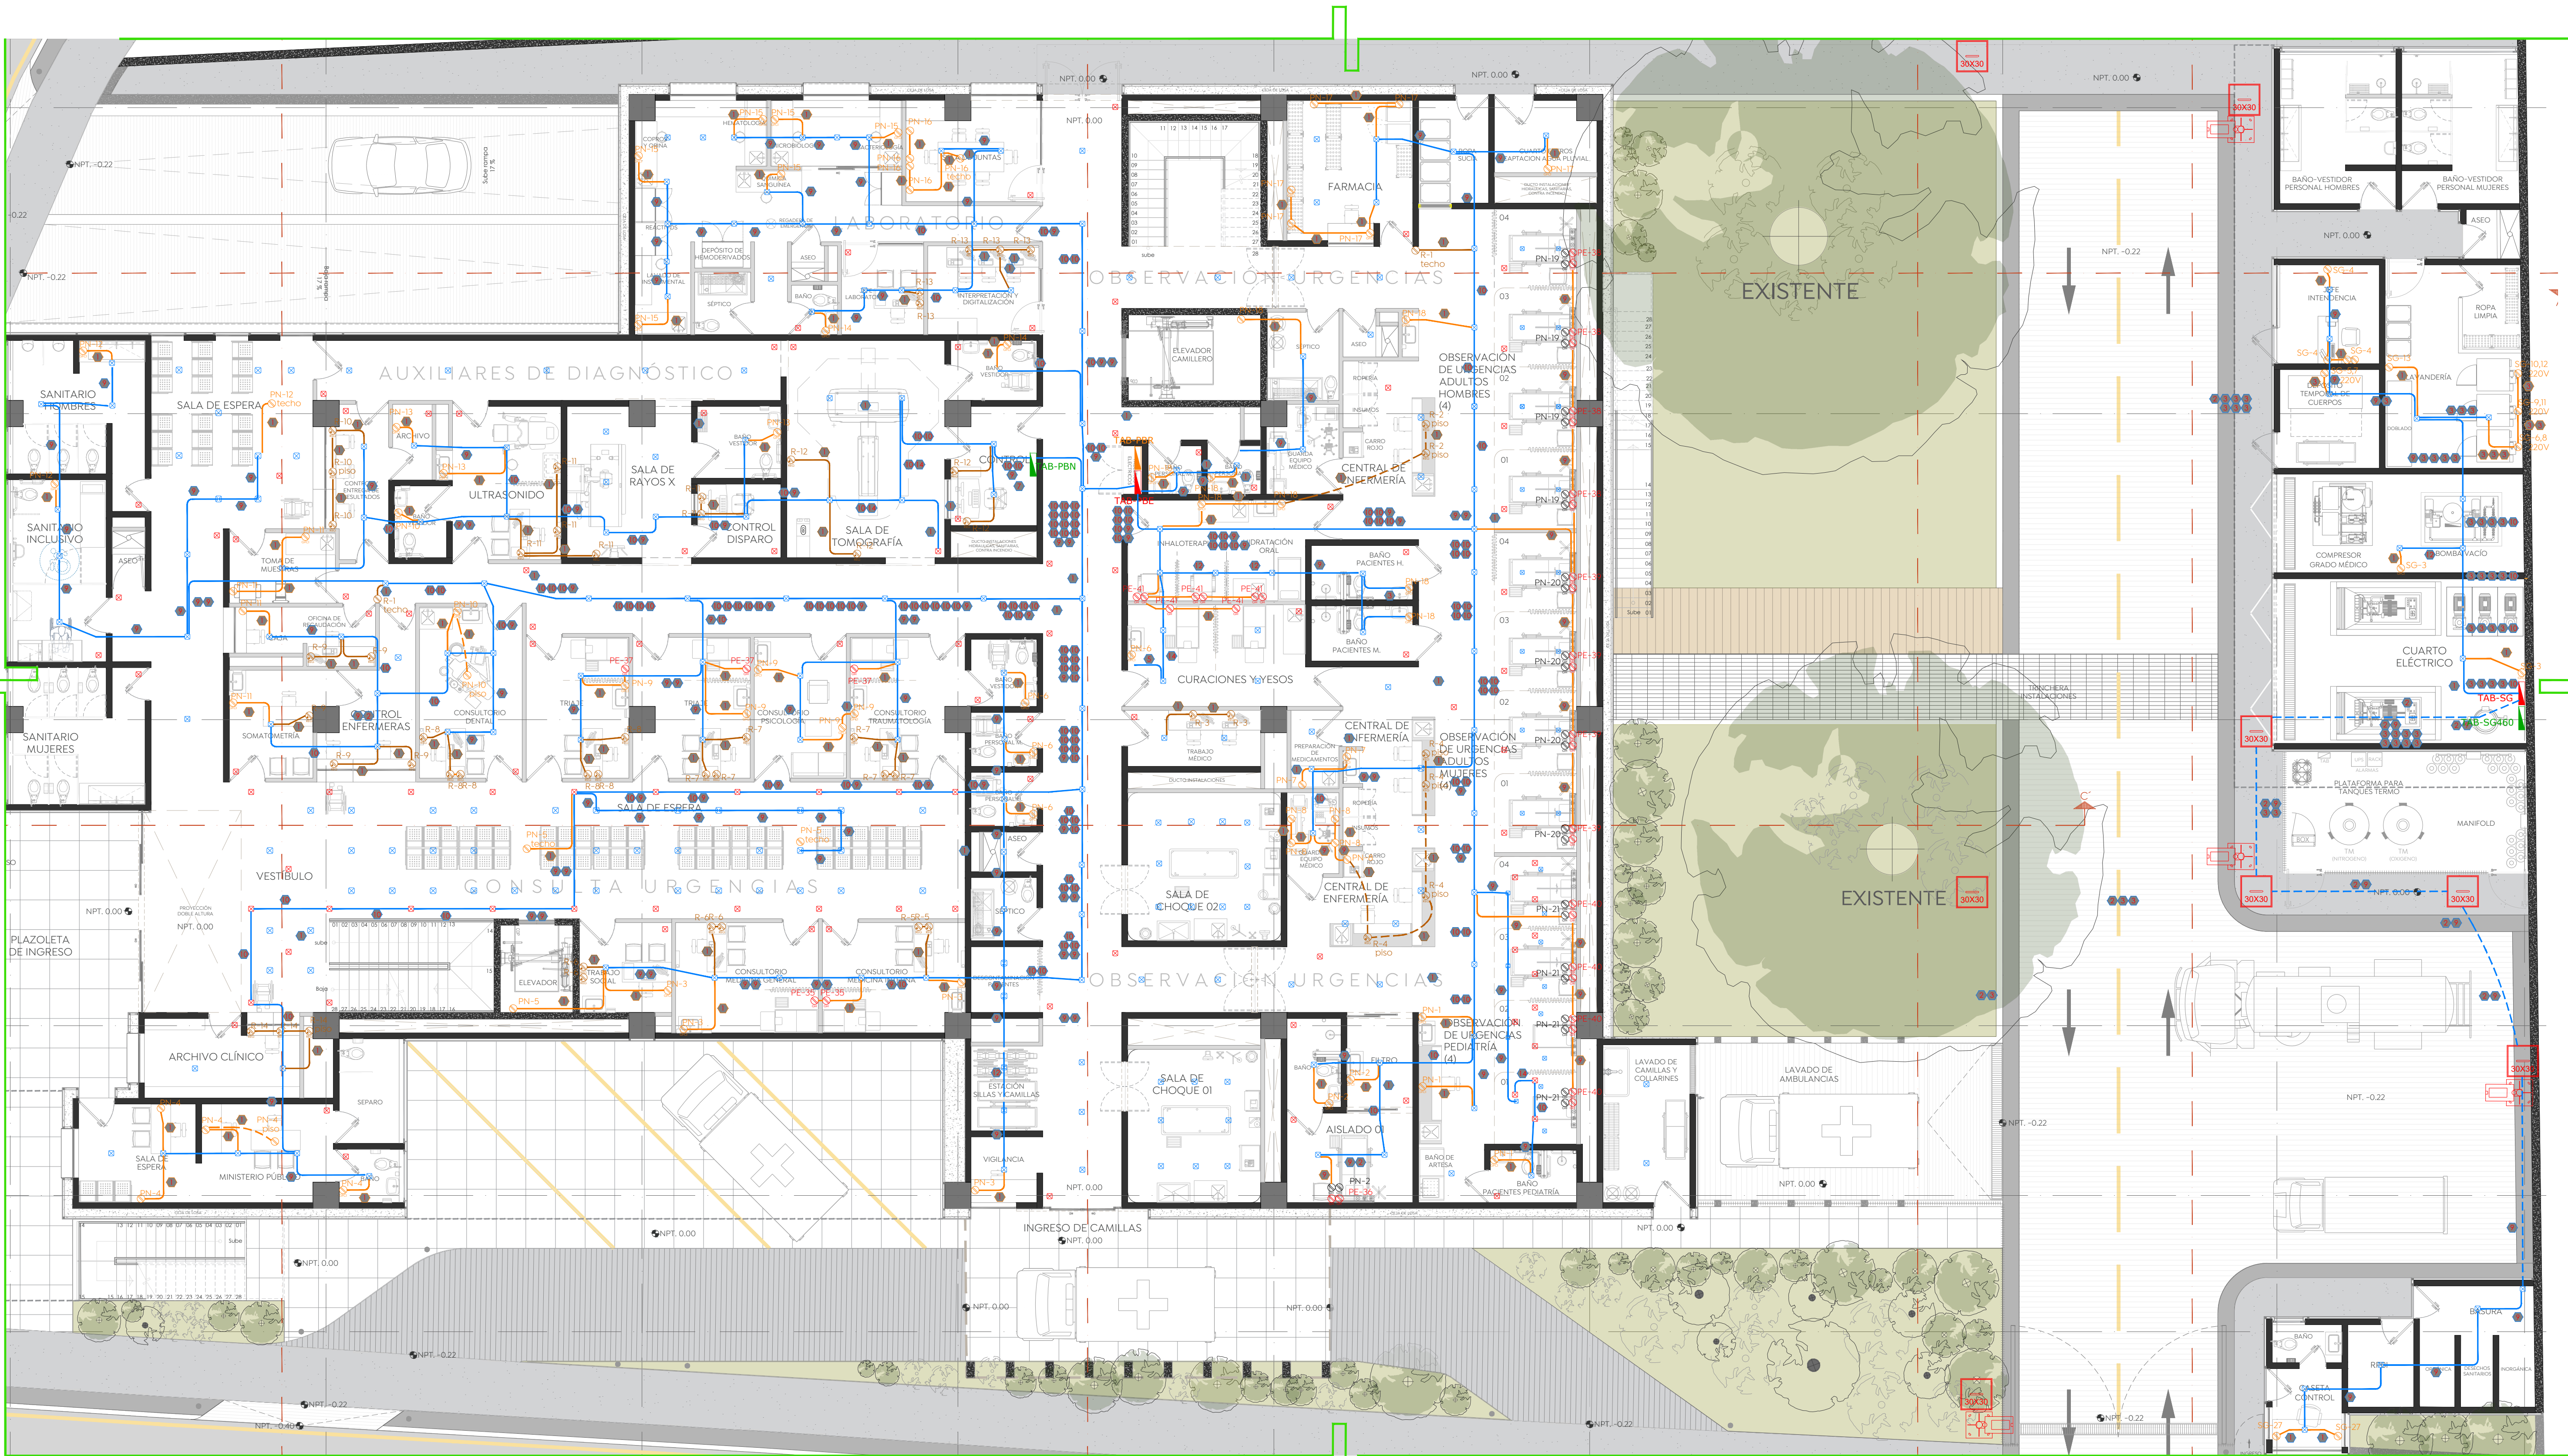

Ciudad de las niñas niños
Obras Públicas e Infraestructura
 Gestión Integral de la Ciudad

Macrolocalización:

Microlocalización:

Especificaciones:

SIMBOLOGÍA	
	CONTACTO NORMAL DUPLEX EN PISO O MURO, CON ALTURA DE 0.40M O INDICADO EN PLANO, LÍNEA QUINZINO
	CONTACTO REGULADO FALLA A TIERRA GFCI, CON ALTURA DE 0.40M O INDICADO EN PLANO, LÍNEA QUINZINO
	CONTACTO GRADO HOSPITAL, CON ALTURA DE 1.20M O INDICADO EN PLANO, LÍNEA QUINZINO
	TUBERÍA POR PLAFÓN SUPERIOR O MURO (MAS INFORMACIÓN EN CÉDULA DE CABLEADO)
	TUBERÍA POR PISO O PLAFÓN INFERIOR TIPO PVC (MAS INFORMACIÓN EN CÉDULA DE CABLEADO)
	INTERRUPTOR SENCILLO - 2 VÍAS, CON ALTURA DE 1.20M O INDICADO EN PLANO
	INTERRUPTOR ESCALERA - 3 VÍAS, CON ALTURA DE 1.20M O INDICADO EN PLANO
	SUBE TUBERÍA
	BAJA TUBERÍA
	TABLERO ELÉCTRICO (MAYOR INFLAMACIÓN EN CUADRO DE CARGA Y DIAGRAMA UNIFILAR)
	DESCONECTADOR ELÉCTRICO (MAYOR INFLAMACIÓN EN DIAGRAMA UNIFILAR)
	LUMINARIO TIPO PANEL DE LED MOD. L6206 40W, 3720 LÚMENES, PARA SOBREPONER O EMPOTRAR 120-277VCA, TEMPERATURA DE COLOR 6000
	LUMINARIO TIPO SPOT DE 25CM MOD. LUNA 18 38W, 1660 LÚMENES, PARA EMPOTRAR 120-277VCA, TEMPERATURA DE COLOR 6000
	LUMINARIO TIPO SPOT DE 16CM MOD. LUNA 11 11W, 1660 LÚMENES, PARA EMPOTRAR 120-277VCA, TEMPERATURA DE COLOR 6000
	JUEGO DE 2 LUMINARIOS DENTRO DE UN GABINERA A PRUEBA DE VAPOR, TIPO TUBULAR TS MOD. TS LED 24W, 1960 LÚMENES, PARA EMPOTRAR 120-277VCA, TEMPERATURA DE COLOR 6000
	TIRA LED DE CORTESÍA DE 5W/ML, PUESTA EN CAJILLOS DE PLAFÓN, CON DRIVER DENTRO DE CAJA REGISTRO SEALADO
	LUMINARIO DE LEDS PARA VIALIDADES MODELO Q-DROME, TIPO STU-M, DE 27W, 3250 LÚMENES, 4000K, 127-277VCA, IP66, IK08, IP68, 100,000HRS DE VIDA ÚTIL, PROTECTOR DE DESCARGAS 10KV/10KA, AJUSTABLE Y COMPATIBLE CON SISTEMAS DE TELEGESTIÓN, SISTEMA DE MONTAJE CON HERRAJE AJUSTABLE
	REGISTRO PREFABRICADO DE CONCRETO CON MEDIDAS DE 30X30
	EP 220 PLUS 46" LUMINARIA EMPOTRADA EN PISO, CLAVE: L7341-91M
	SW 40 AL LUMINARIA EMPOTRADA EN MURO, CLAVE: L7018-610
	WALLPACK 95 LUMINARIA TIPO ARBOTANTE, CLAVE: L7265-630
	SENSOR DE MOVIMIENTO 360°, IZV7 MODELO ODC05-11W O SIMILAR

Planta Baja_Contactos Regulados
Cruz Verde Sur
Esc. 1:100

Conector conico de baquelita


Cable de cobre tipo THHW-LS 90°
Calibres No.14,12 o 10 AWG. Se recomienda para un máximo de tres conductores

Conector conico de baquelita


Estriado metalico (Cu. estañado)

NOTA:
LA SELECCION DE LOS CONECTORES DEBE ESTAR ACORDE CON EL NUMERO Y CALIBRE DE LOS CONDUCTORES, SEGUN RECOMENDACION DEL FABRICANTE.

DETALLE DE CONEXIÓN S/E

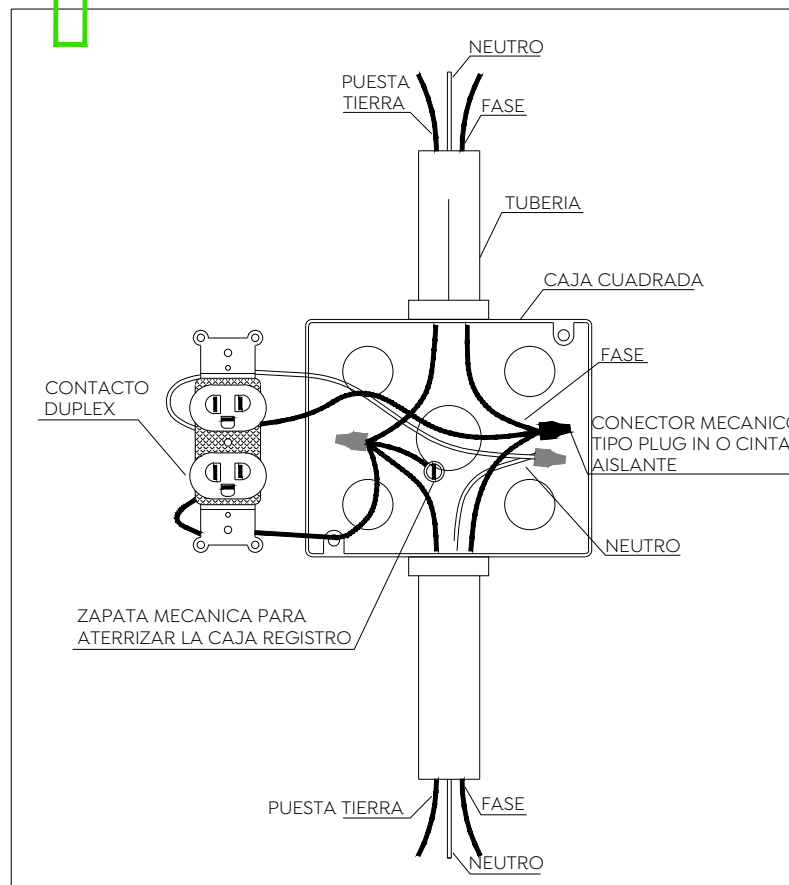

DETALLE CONTACTO DUPLEX S/E

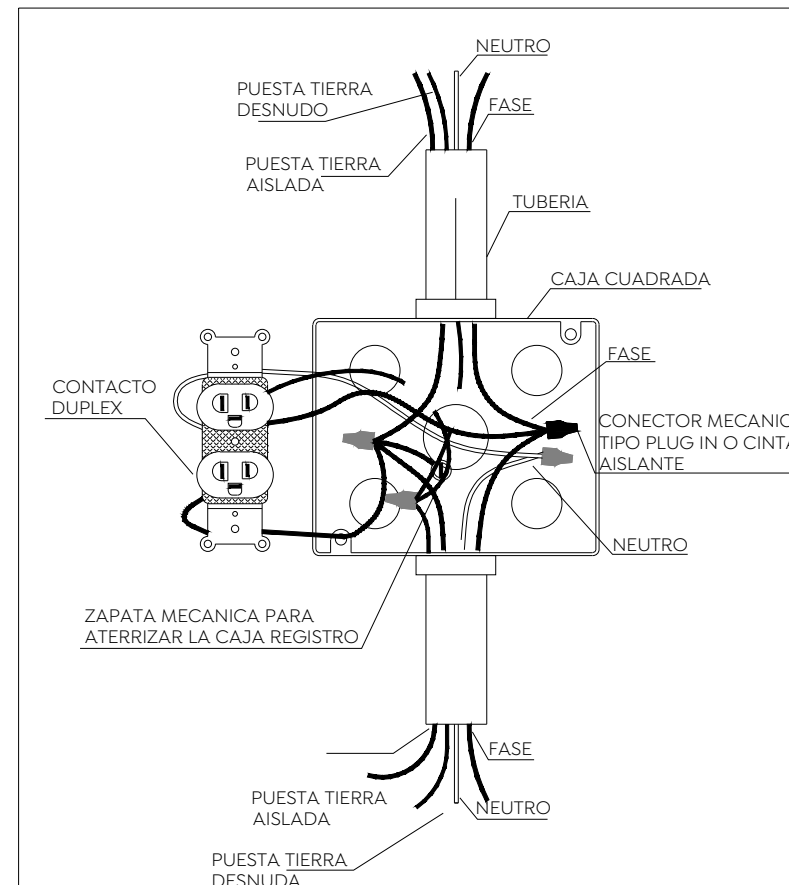

DETALLE CONTACTO GRADO HOSPITAL S/E

CÉDULA DE CABLEADO					
No.	FASES Y REGRESOS mm² (AWG)	NEUTRO mm² (AWG)	PUESTA TIERRA mm² (AWG) D=DESNUDO A=ASLADO	TUBERÍA (mm)Ø	MATERIALES CANALIZ. CONDUC.
1-3-3(1/2)	1-3-3(1/2)	1-3-3(1/2)	2(1/3/4)	GPD	COBRE
2-3-3(1/2)	1-3-3(1/2)	1-3-3(1/2)	2(1/3/4)	GPD	COBRE
Nombre del proyecto:
Construcción de la Cruz Verde (Hospitalito Sur) y obras complementarias, etapa 01, ubicada en la confluencia de la Av. Moctezuma y calle Hidalgo, colonia Hacienda del Tepeyac, Municipio de Zapopan, Jalisco.

Contenido del plano:

Plano eléctrico contactos regulados PB

No. Contrato:

DOPI-MUN-CUSMAX-IM-LP-117-2023

Director de Obras Públicas e Infraestructura:

Ing. Ismael Jáuregui Castañeda

Jefe de la Unidad de Estudios y Proyectos:

Arq. Edwin Aguiar Escatel

Jefe de área:

Ing. Adhah Yigael

Ing. Vanessa Guadalupe

Gurrola Soto

Martínez López

Ubicación:

Avenida Moctezuma esquina Calle Hidalgo,

Col. Hacienda del Tepeyac, Zapopan, Jalisco

Norte:

Fecha: Agosto 2023

Escala: Indicada

Anotaciones: Metros

Clave: PB-03