


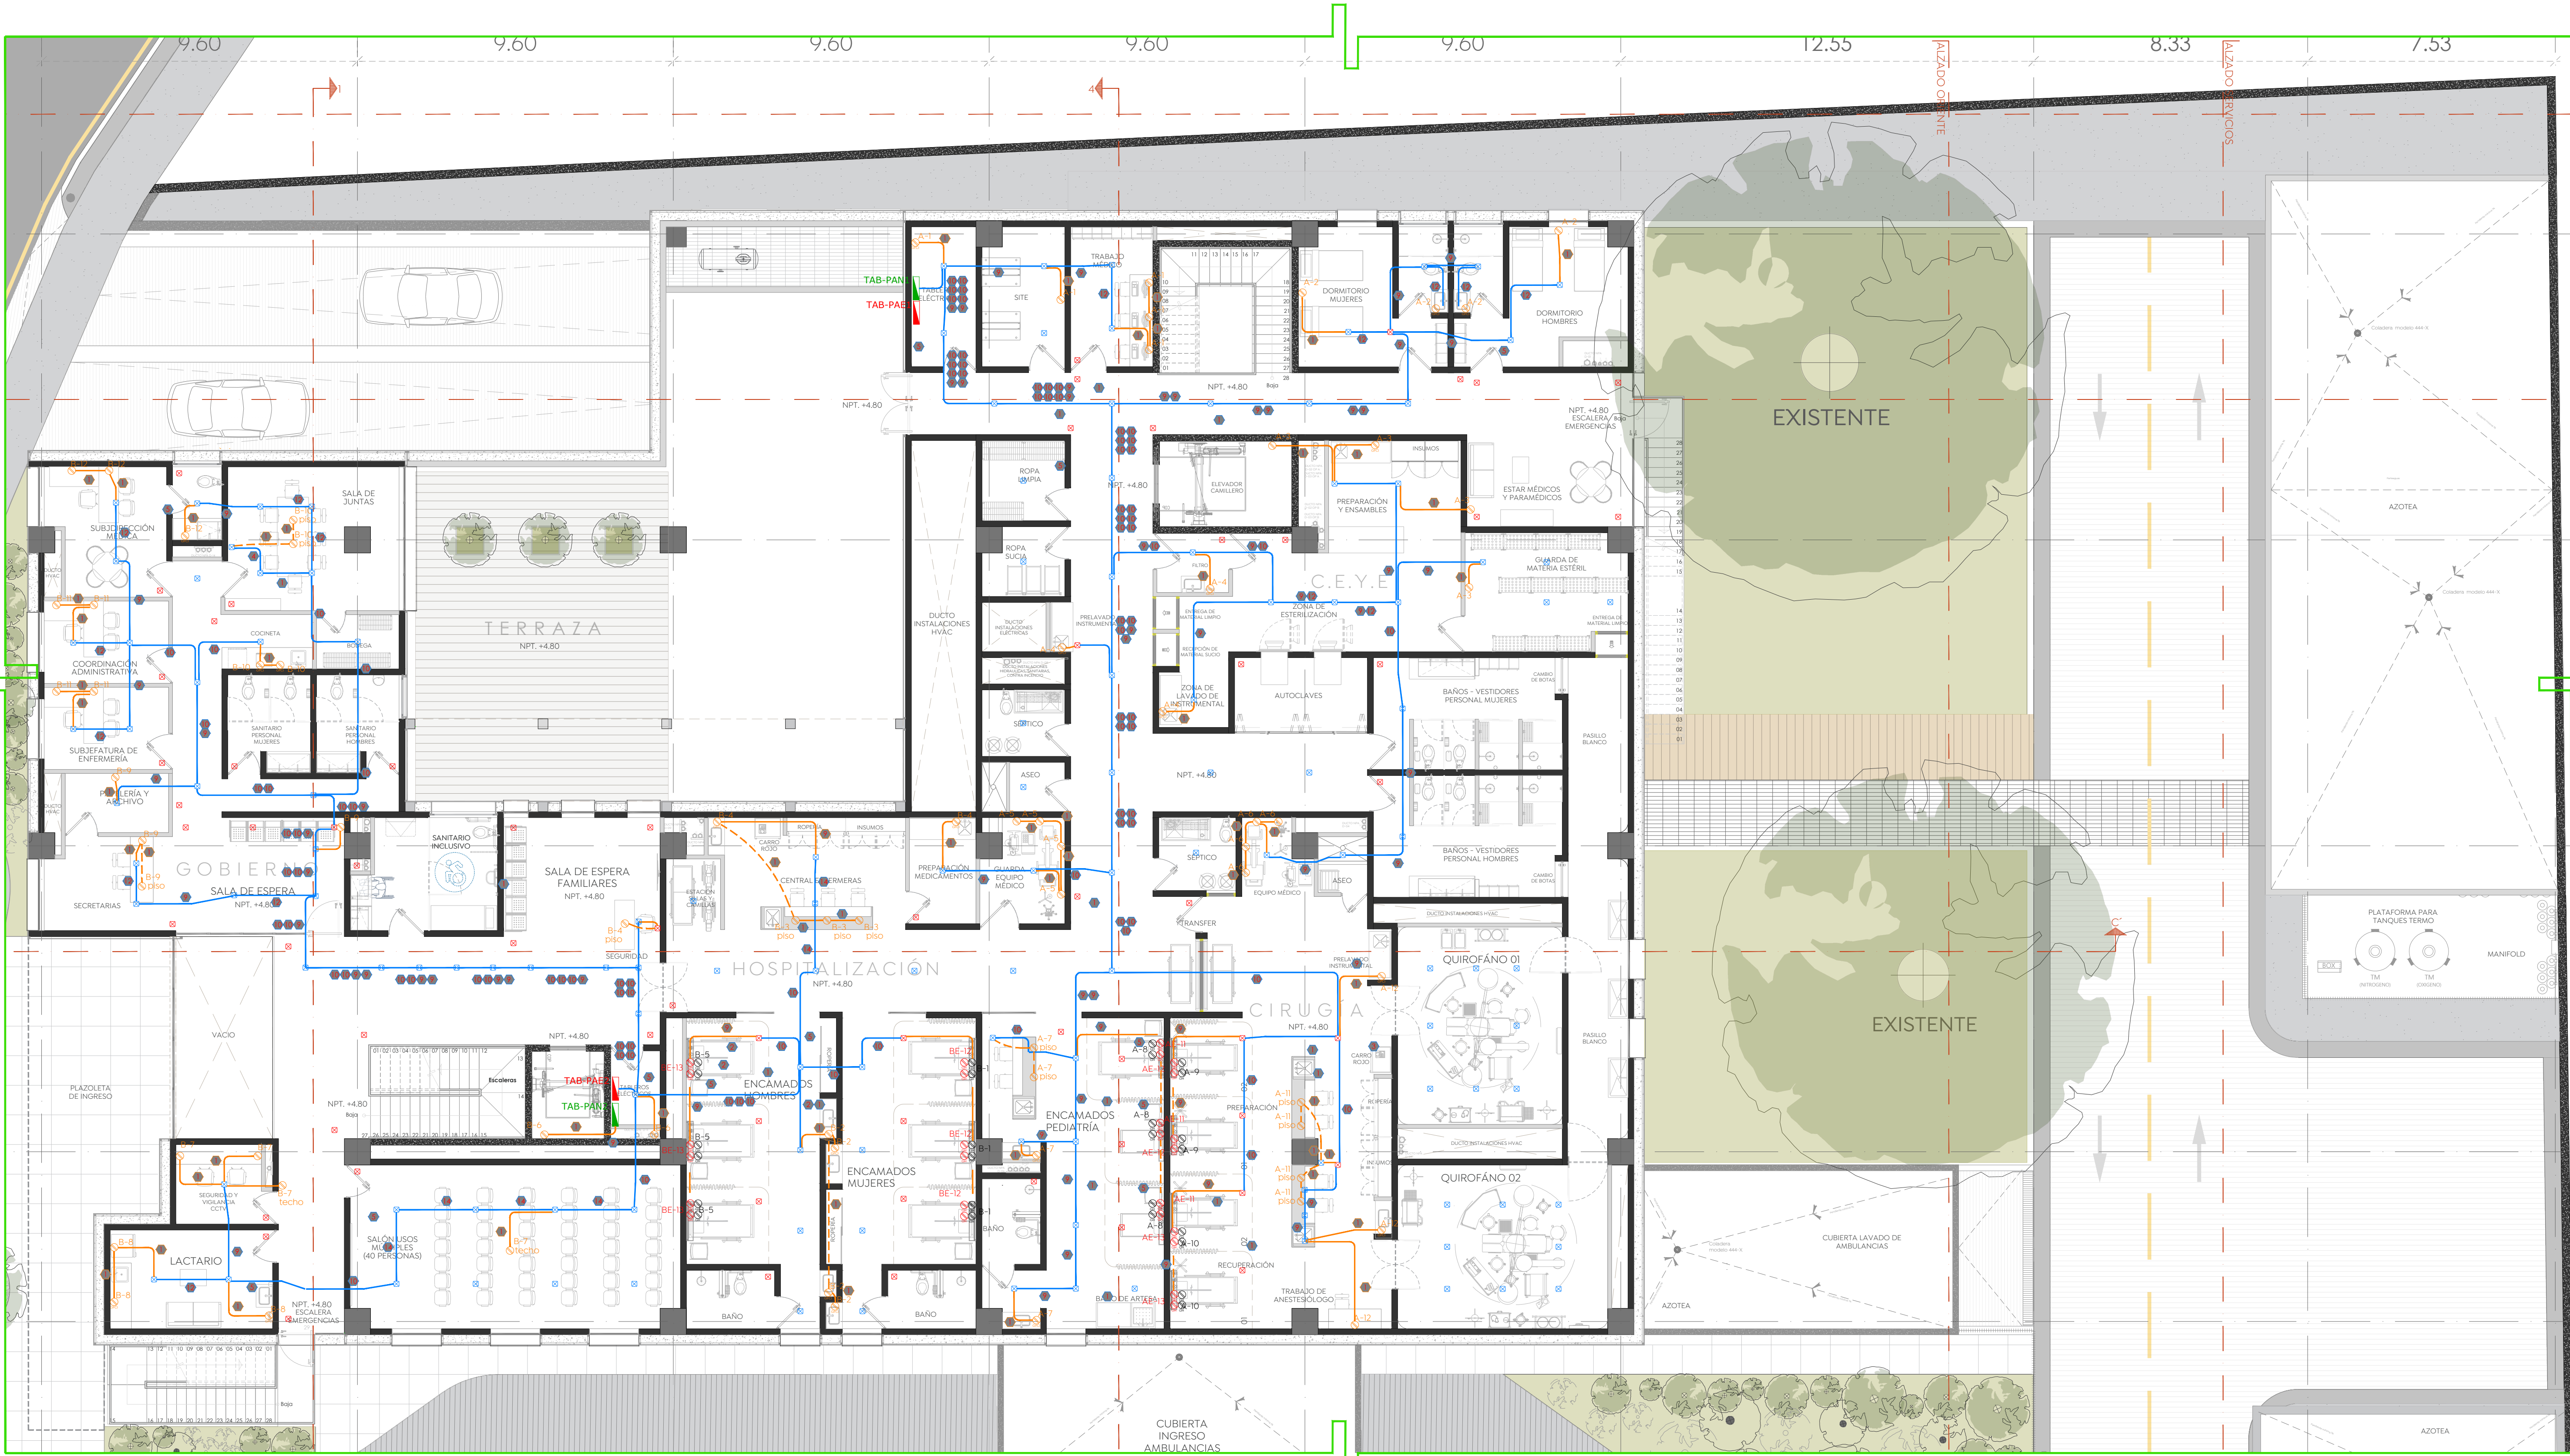

Planta Alta_Contactos
Cruz Verde Sur
Esc. 1:100

Conector conico de baquelita


Cable de cobre tipo THHW-LS 90°
Calibres No.14,12 o 10 AWG. Se recomienda para un máximo de tres conductores

Conector conico de baquelita


Estrido metalico (Cu. estañado)

NOTA:
LA SELECCION DE LOS CONECTORES DEBE ESTAR ACORDE CON EL NUMERO Y CALIBRE DE LOS CONDUCTORES, SEGUN RECOMENDACION DEL FABRICANTE.

DETALLE DE CONEXIÓN
S/E

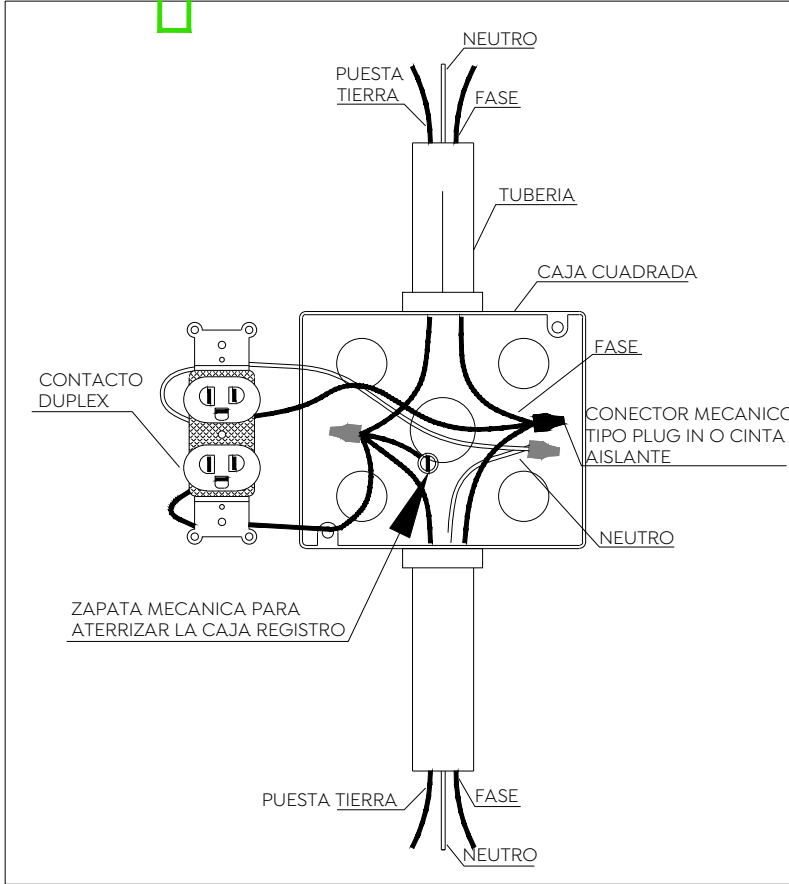


DETALLE CONTACTO DUPLEX
S/E

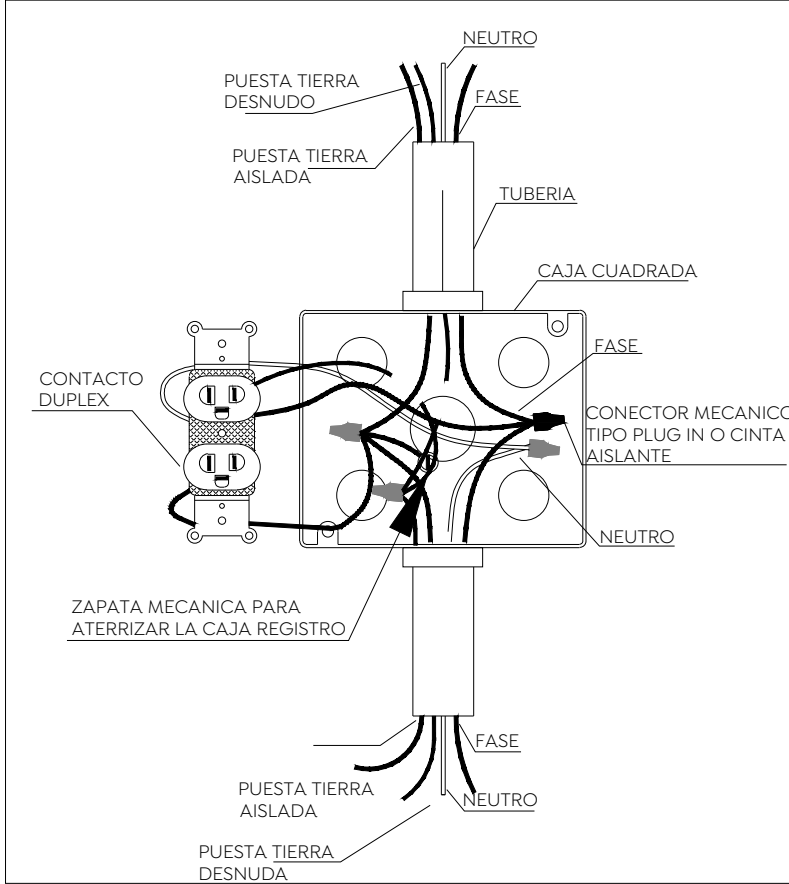

DETALLE CONTACTO GRADO HOSPITAL
S/E

CÉDULA DE CABLEADO						
No.	FASES Y REGRESOS mm² (AWG)	NEUTRO mm² (AWG)	PUESTA TIERRA mm² (AWG) D=DESNUDO A=ASLADO	TUBERIA (mm)Ø	MATERIALES CANALIZ.	CONDUC.
1-3.3(1/2)	1-3.3(1/2)	1-3.3(1/2)	1-3.3(1/2)D	2(3/4)	GPD	COBRE
2-3.3(1/2)	1-3.3(1/2)	1-3.3(1/2)	1-3.3(1/2)D	2(3/4)	GPD	COBRE
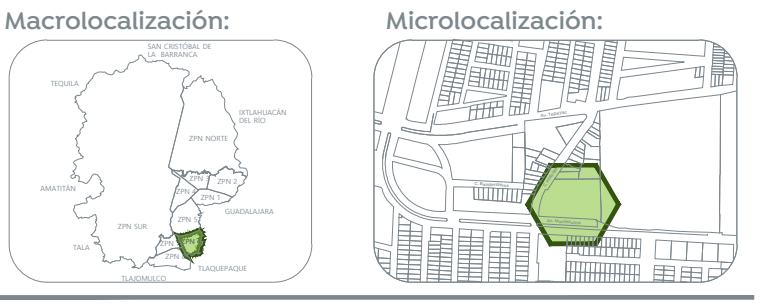

Microlocalización:

SIMBOLOGÍA	
	CONTACTO NORMAL DUPLEX EN PISO O MURO, CON ALTURA DE 0.40M O INDICADO EN PLANO, LÍNEA QUINZINZO
	CONTACTO GRADO HOSPITAL, CON ALTURA DE 1.20M O INDICADO EN PLANO, LÍNEA QUINZINZO
	TUBERÍA POR PLAFÓN SUPERIOR O MURO (MÁS INFORMACIÓN EN CÉDULA DE CABLEADO)
	TUBERÍA POR PISO O PLAFÓN INFERIOR TIPO PVC (MÁS INFORMACIÓN EN CÉDULA DE CABLEADO)
	INTERRUPTOR SENCILLO - 2 VÍAS, CON ALTURA DE 1.20M O INDICADO EN PLANO
	INTERRUPTOR ESCALERA - 3 VÍAS, CON ALTURA DE 1.20M O INDICADO EN PLANO
	SUBE TUBERÍA
	BAJA TUBERÍA
	TABLERO ELÉCTRICO (MAYOR INFLAMACIÓN EN CUADRO DE CARGA Y DIAGRAMA UNIFILAR)
	DESCONECTADOR ELÉCTRICO (MAYOR INFLAMACIÓN EN DIAGRAMA UNIFILAR)
	LUMINARIO TIPO PANEL DE LED MOD. 16206 40W, 3720 LÚMENES, PARA SOBREPONER O EMPOTRAR 120-277VCA, TEMPERATURA DE COLOR 6000
	LUMINARIO TIPO SPOT DE 25CM MOD.LUNA 18 38W, 1650 LÚMENES, PARA EMPOTRAR 120-277VCA, TEMPERATURA DE COLOR 6000
	LUMINARIO TIPO SPOT DE 16CM MOD.LUNA 11 11W, 1650 LÚMENES, PARA EMPOTRAR 120-277VCA, TEMPERATURA DE COLOR 6000
	JUEGO DE 2 LUMINARIOS DENTRO DE UN GABINETE A PRUEBA DE VAPOR, TIPO TUBULAR TS MOD.TS LED 24W, 1960 LÚMENES, PARA EMPOTRAR 120-277VCA, TEMPERATURA DE COLOR 6000
	TIRA LED DE CORTESÍA DE 5W/M, PUESTA EN CAJILLOS DE PLAFÓN, CON DRIVER DENTRO DE CAJA REGISTRO SEÑALADO
	LUMINARIO DE LEDS PARA VIALIDADES MODELO Q-DROME, TIPO STU-M, DE 27W, 3250 LÚMENES, 4000K, Q2-277VCA, IP68, IK08, IP68, 100,000HRS DE VIDA ÚTIL, PROTECTOR DE DESCARGAS 10KV/10KA, ATENUABLE Y COMPATIBLE CON SISTEMAS DE TELEGESTIÓN, SISTEMA DE MONTAJE CON HERRAJE AJUSTABLE.
	REGISTRO PREFABRICADO DE CONCRETO CON MEDIDAS DE 30X30
	SENSOR DE MOVIMIENTO 360°, 12V7 MODELO ODC05-III O SIMILAR

Nombre del proyecto:
Construcción de la Cruz Verde (Hospitalito Sur) y obras complementarias, etapa 01, ubicada en la confluencia de la Av. Moctezuma y calle Hidalgo, colonia Hacienda del Tepeyac, Municipio de Zapopan, Jalisco.

Contenido del plano:

Plano eléctrico contactos PA

No. Contrato:

DOPI-MUN-CUSMAX-IM-LP-117-2023

Director de Obras Públicas e Infraestructura:

Ing. Ismael Jáuregui Castañeda

Ing. Edwin Aguiar Escatel

Jefe de área:

Ing. Adhaz Yigael Gurrrola Soto

Responsable del proyecto:

Ing. Vanessa Guadalupe Martínez López

Ubicación:

Avenida Moctezuma esquina Calle Hidalgo, Col. Hacienda del Tepeyac, Zapopan, Jalisco

Norte:

Fecha:

Agosto 2023

Escala:

Indicada

Anotaciones:

Metros

Clave:

Número:

PA- 02