


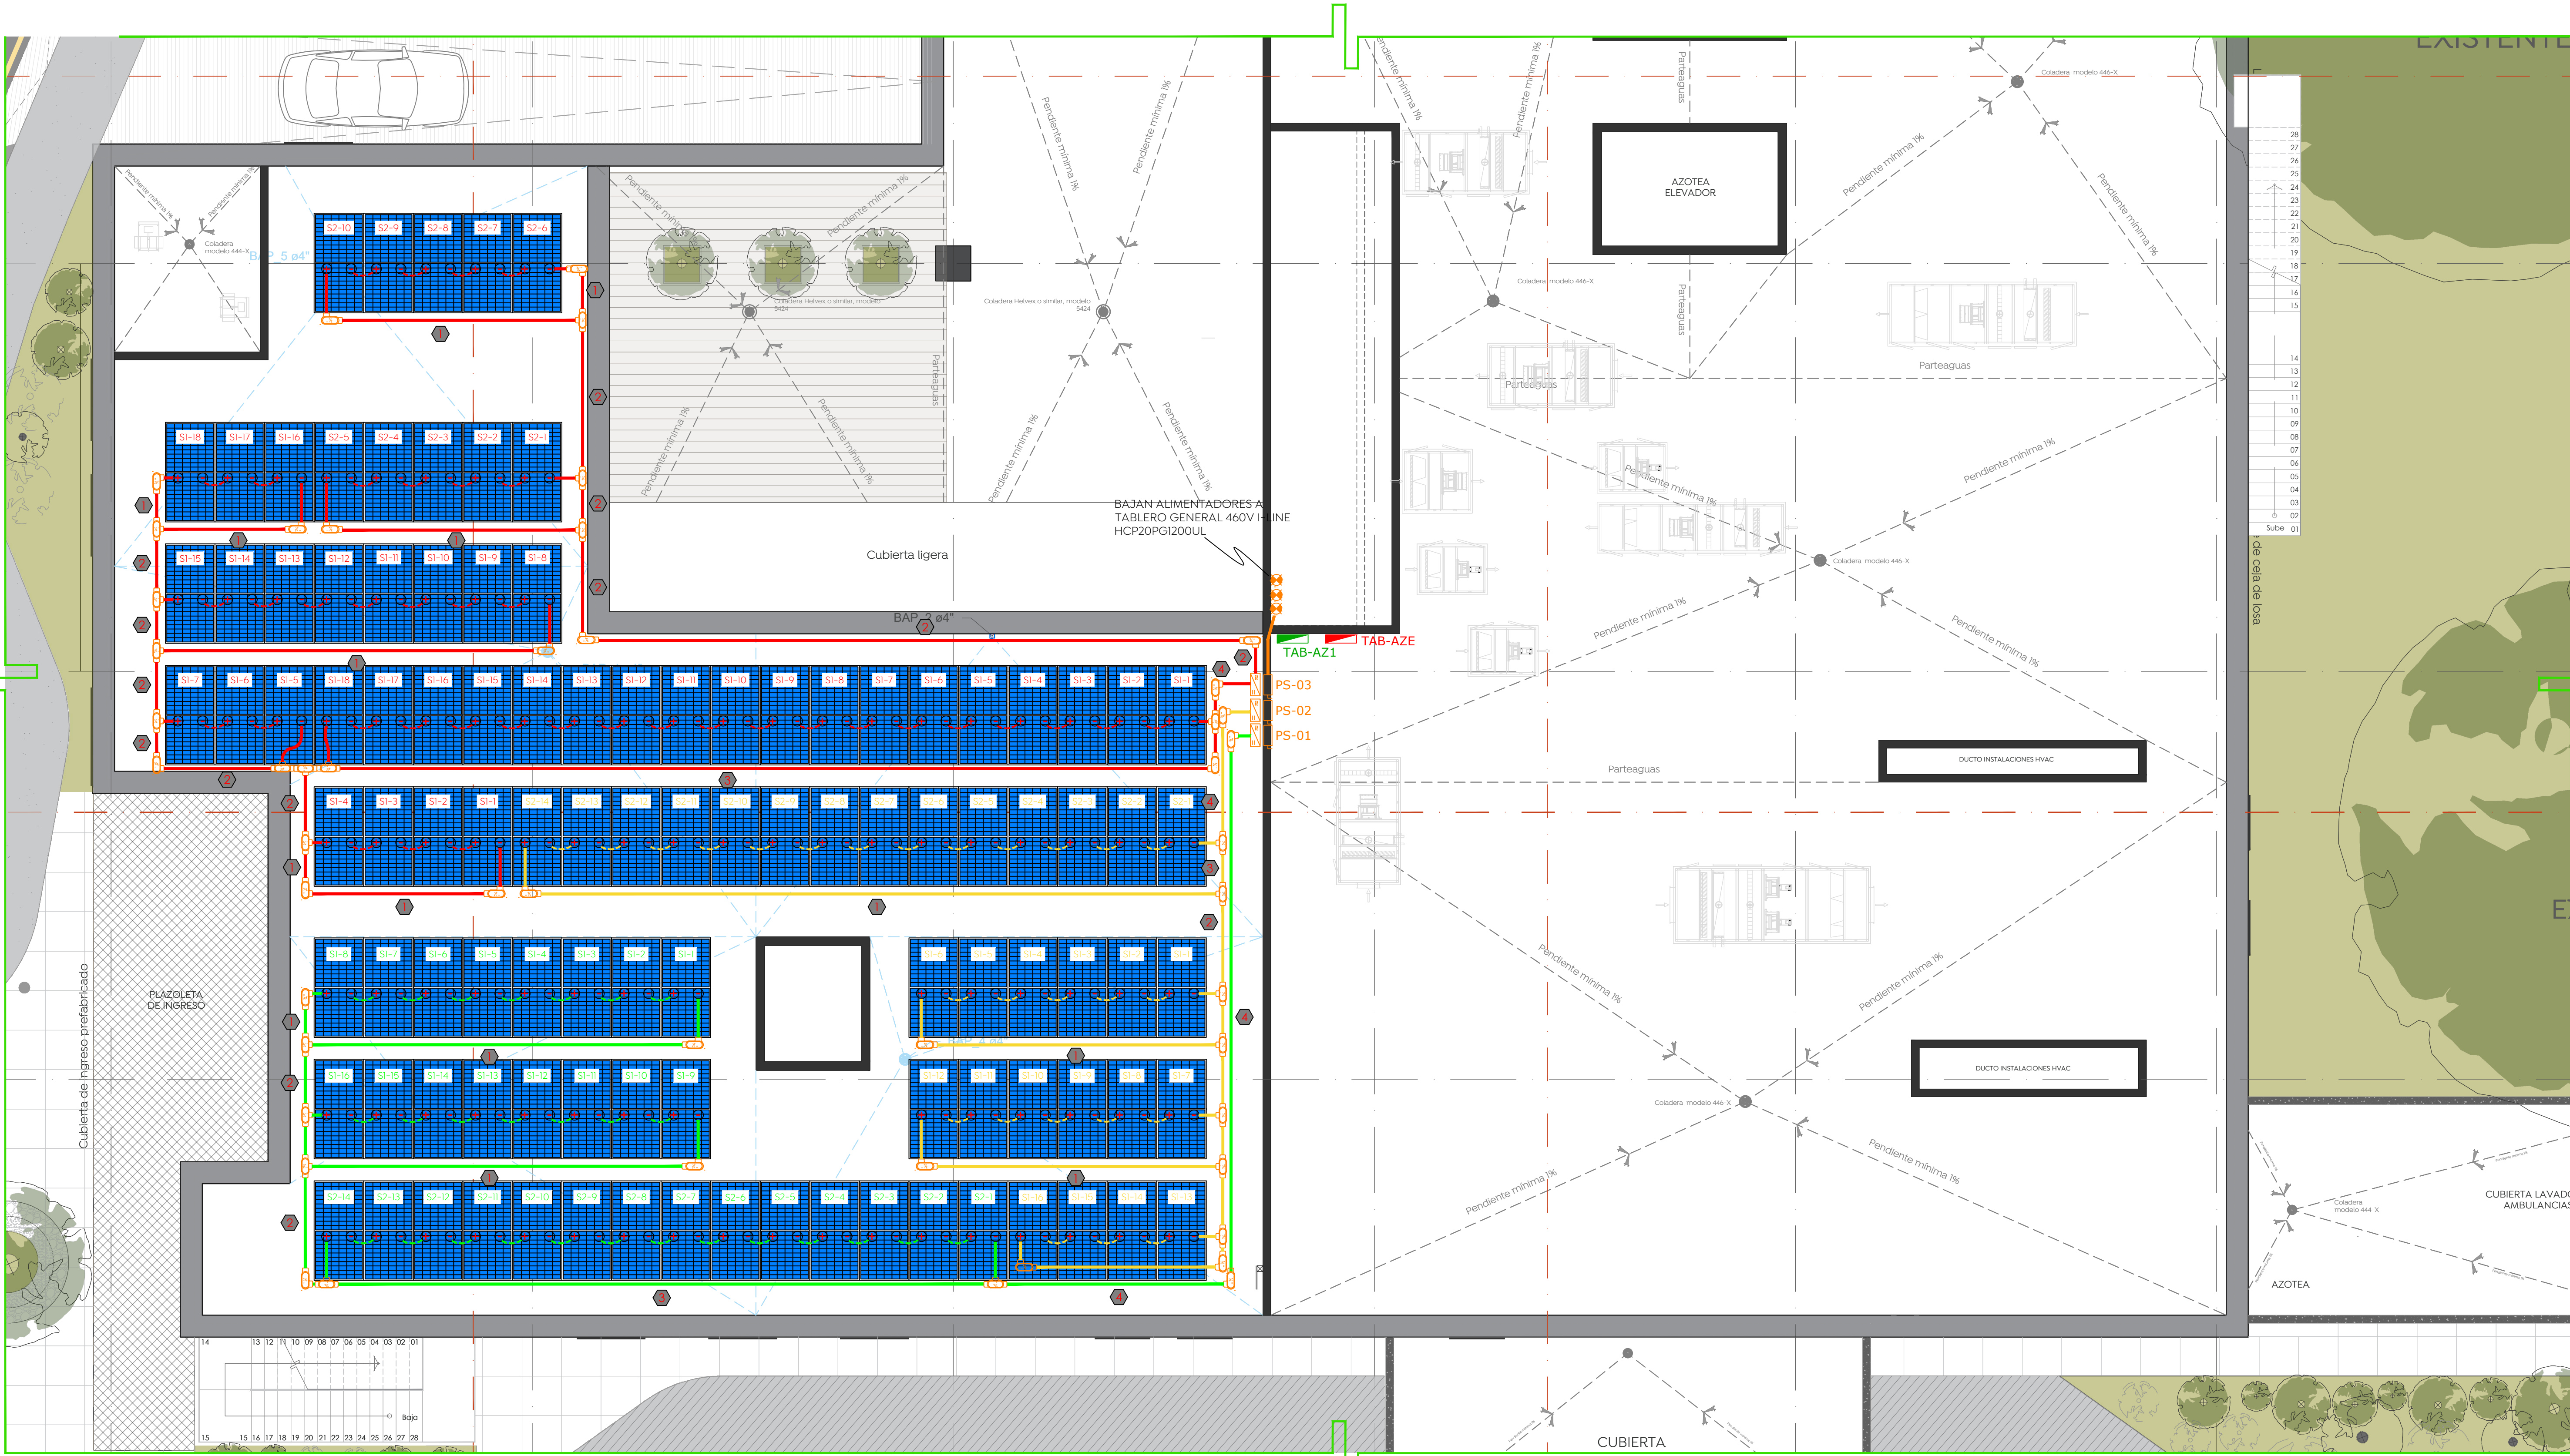


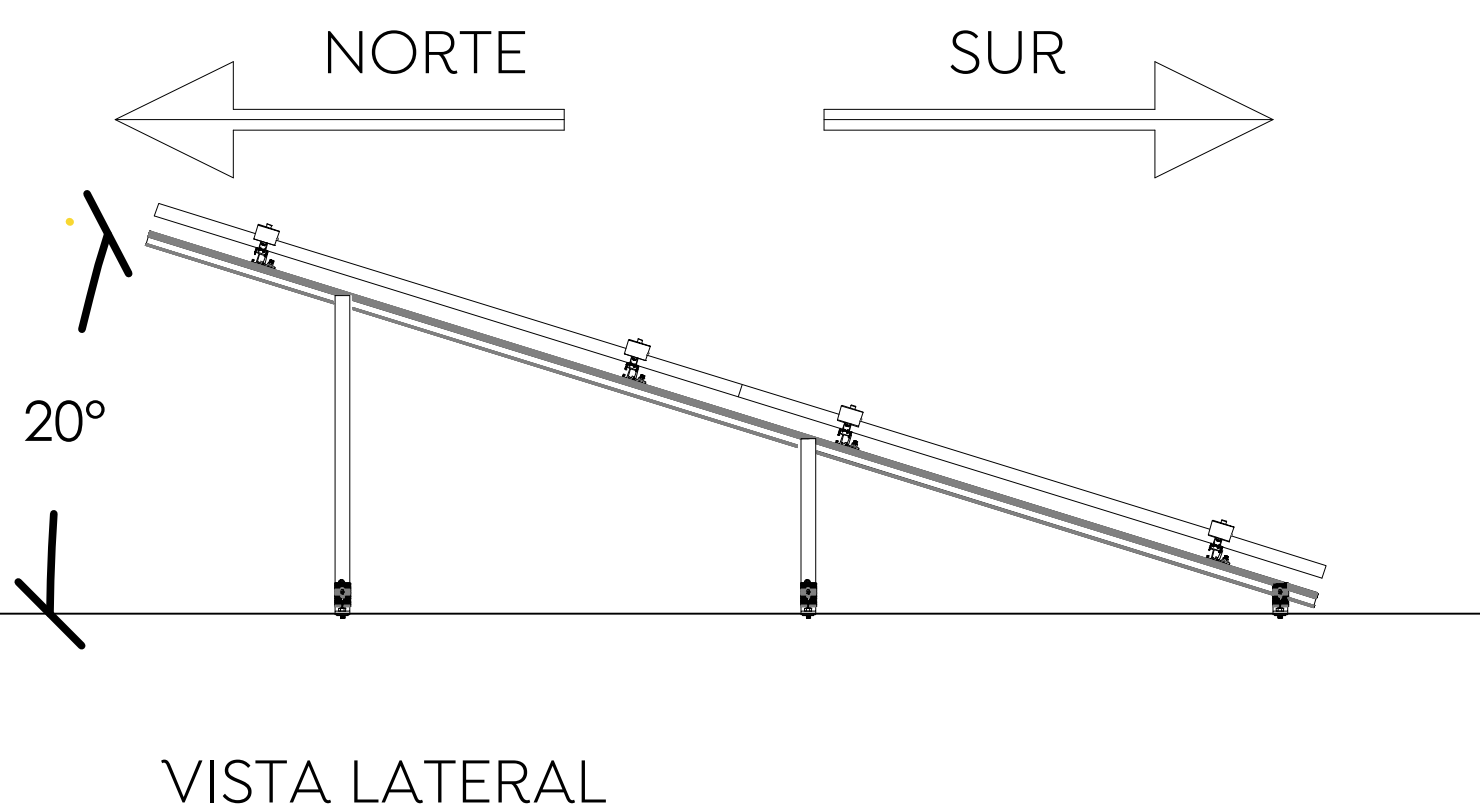

Azotea_Paneles Solares
Cruz Verde Sur
Esc. 1:75

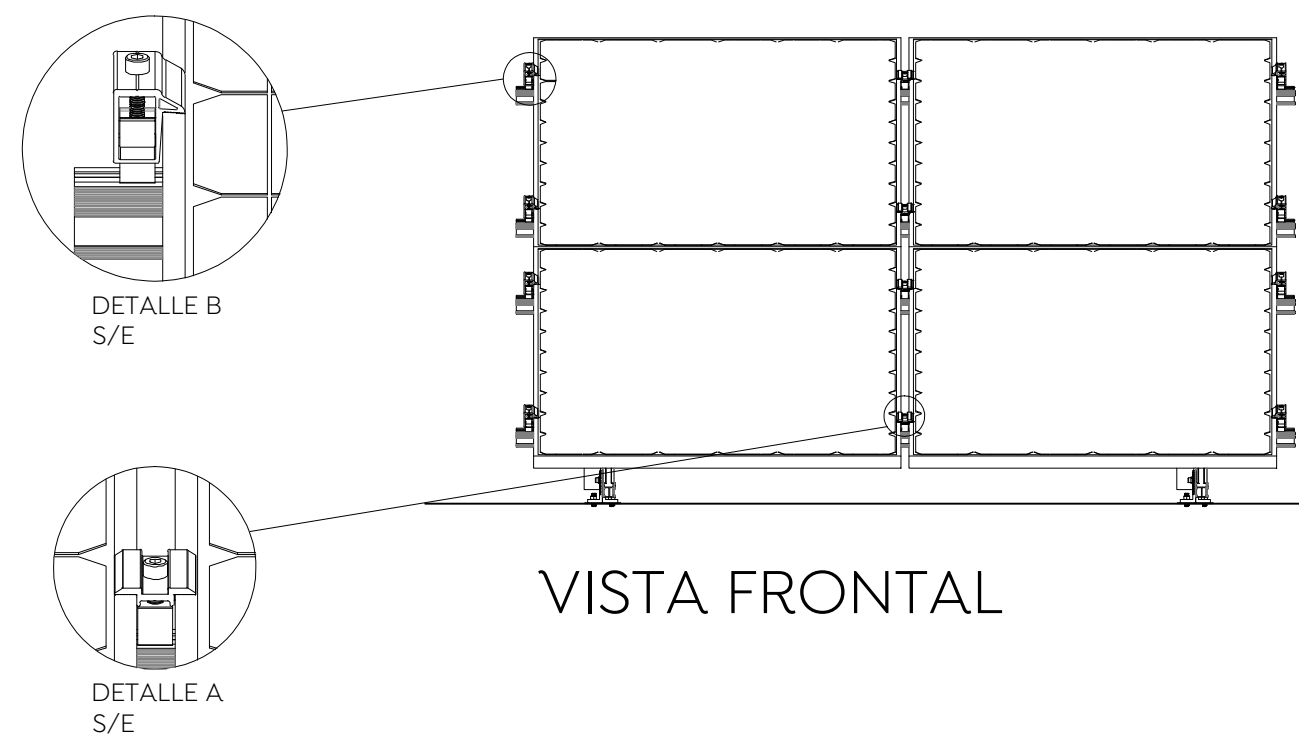

CÉDULA DE CABLEADO						
No.	POSITIVO mm² (AWG)	NEGATIVO mm² (AWG)	PUENTA TIERRA mm² (AWG) D=DESNUDO A=AISLADO	TUBERIA (mm)Ø	MATERIALES	
					CANALIZ.	CONDUC.
1-5.26(0)	---	---	1-3.3(0)2D	2(3/4)	GPD	COBRE
1-5.26(0)	1-5.26(0)	1-5.26(0)	1-3.3(0)2D	2(3/4)	GPD	COBRE
2-5.26(0)	1-5.26(0)	1-5.26(0)	1-3.3(0)2D	2(3/4)	GPD	COBRE
2-5.26(0)	2-5.26(0)	2-5.26(0)	1-3.3(0)2D	2(3/4)	GPD	COBRE

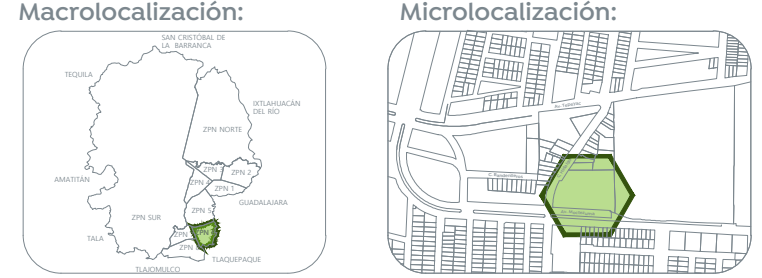

Especificaciones:

SIMBOLOGÍA	
	Panel solar de 55w con dimensiones de 2.27x1.13 m, 28kg, IP68 marca JINKOSOLAR, modelo: JK555M-72HL4
	TUBERÍA POR PLAFÓN SUPERIOR O MURO (MÁS INFORMACIÓN EN CÉDULA DE CABLEADO)
	TUBERÍA POR PISO O PLAFÓN INFERIOR TIPO PVC (MÁS INFORMACIÓN EN CÉDULA DE CABLEADO)
	SUBE ALIMENTADOR
	BAJA ALIMENTADOR
	TABLERO ELÉCTRICO (MAYOR INFLAMACIÓN EN CUADRO DE CARGA Y DIAGRAMA UNIFILAR)
	DESCONECTOR ELÉCTRICO (MAYOR INFLAMACIÓN EN DIAGRAMA UNIFILAR)
	INVERSOR TRIFÁSICO FOTOVOLTAICO

Nombre del proyecto:
Construcción de la Cruz Verde (Hospitalito Sur) y obras complementarias, etapa 01, ubicada en la confluencia de la Av. Moctezuma y calle Hidalgo, colonia Hacienda del Tepeyac, Municipio de Zapopan, Jalisco.

Contenido del plano:

Sistema Fotovoltaico_Paneles solares	
No. Contrato:	
DOPI-MUN-CUSMAX-IM-LP-117-2023	
Director de Obras Públicas e Infraestructura:	
Ing. Ismael Jáuregui Castañeda	
Jefe de la Unidad de Estudios y Proyectos:	
Arq. Edwin Aguiar Escatel	
Jefe de área:	Responsable del proyecto:
Ing. Adhad Yigael Gurrola Soto	Ing. Vanessa Guadalupe Martínez López
Ubicación:	
Avenida Moctezuma esquina Calle Hidalgo, Col. Hacienda del Tepeyac, Zapopan, Jalisco	
Norte:	Fecha: Agosto 2023
Escala:	Indicada
Acotaciones:	Metros
Revisión:	Clave: PS-01